

# Salle D-1 Banquet

Superficie : 713 pi<sup>2</sup>

Capacité : 50 pers.

Nombre de tables : 5



Escaliers




Rideau séparateur



Fenêtre

Chaque salle peuvent être modulée  
et divisée en plusieurs espaces plus  
petits en fonction de vos besoins.

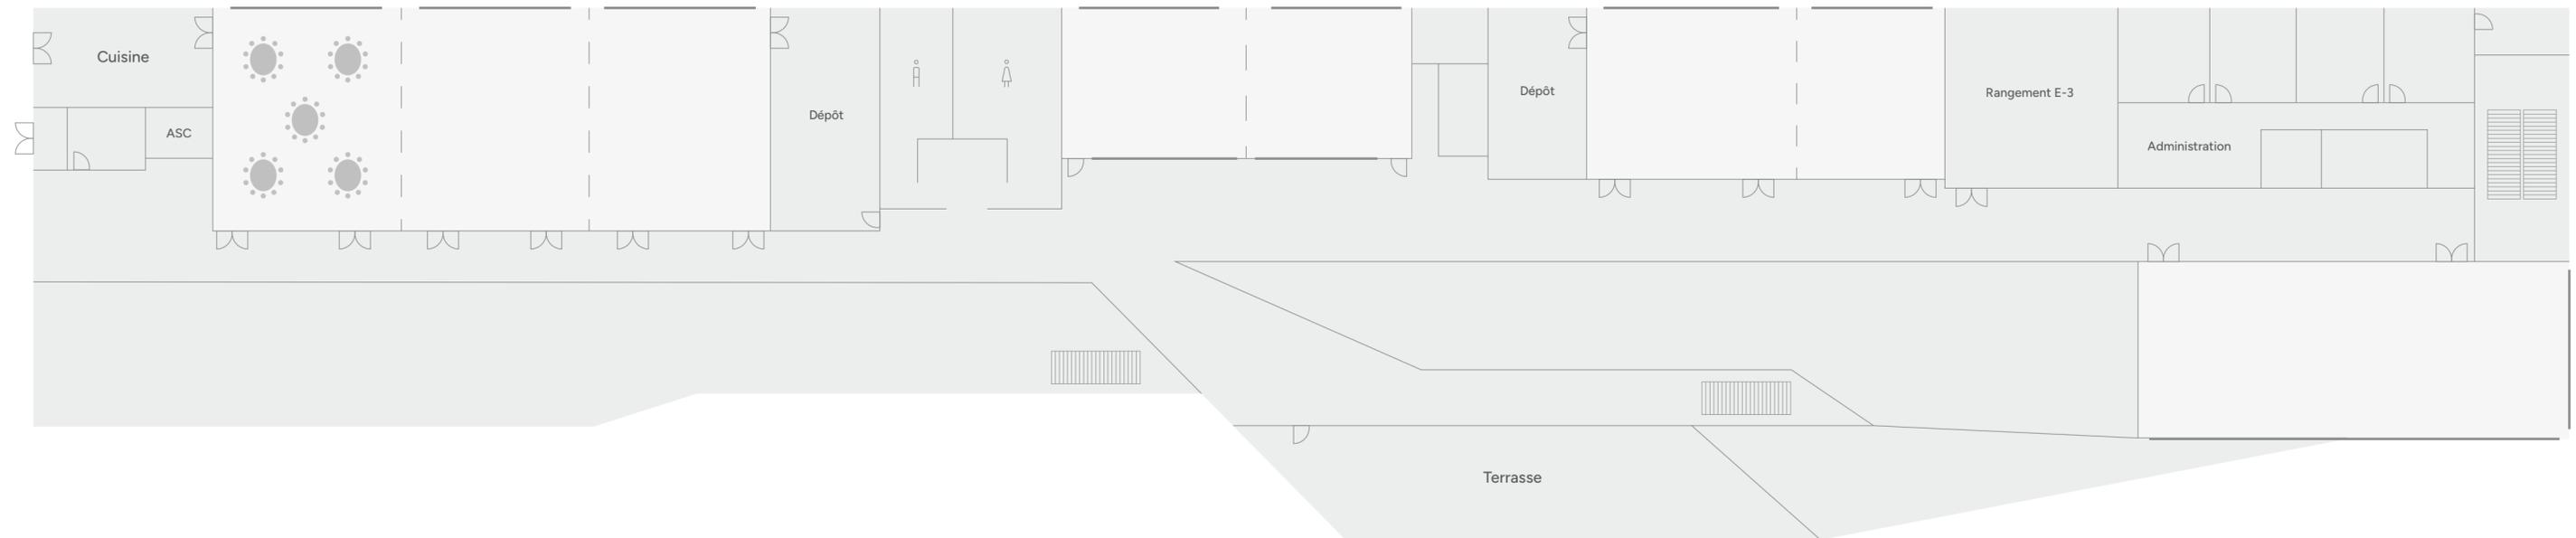

# Salle D-1 Demi-lune

Superficie : 713 pi<sup>2</sup>

Capacité : 35 pers.

Nombre de tables : 5 (7 pers.)



Escaliers




Rideau séparateur



Fenêtre

Chaque salle peuvent être modulée  
et divisée en plusieurs espaces plus  
petits en fonction de vos besoins.

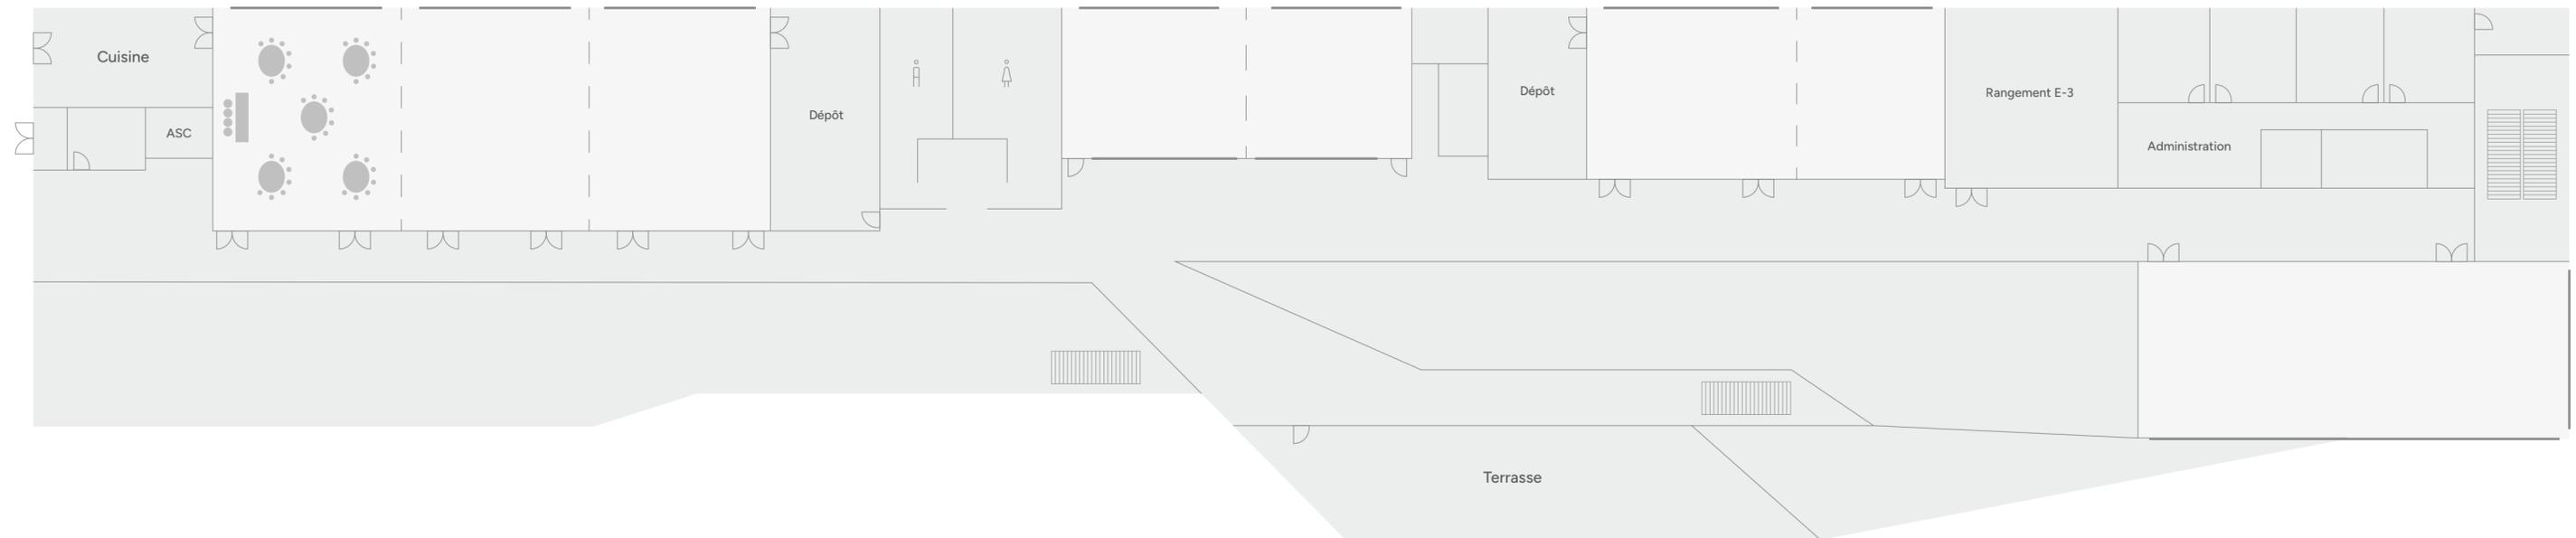

# Salle D-1 Théâtre

Superficie : 713 pi<sup>2</sup>

Capacité : 80 pers.



Escaliers




Rideau séparateur



Fenêtre

Chaque salle peuvent être modulée  
et divisée en plusieurs espaces plus  
petits en fonction de vos besoins.

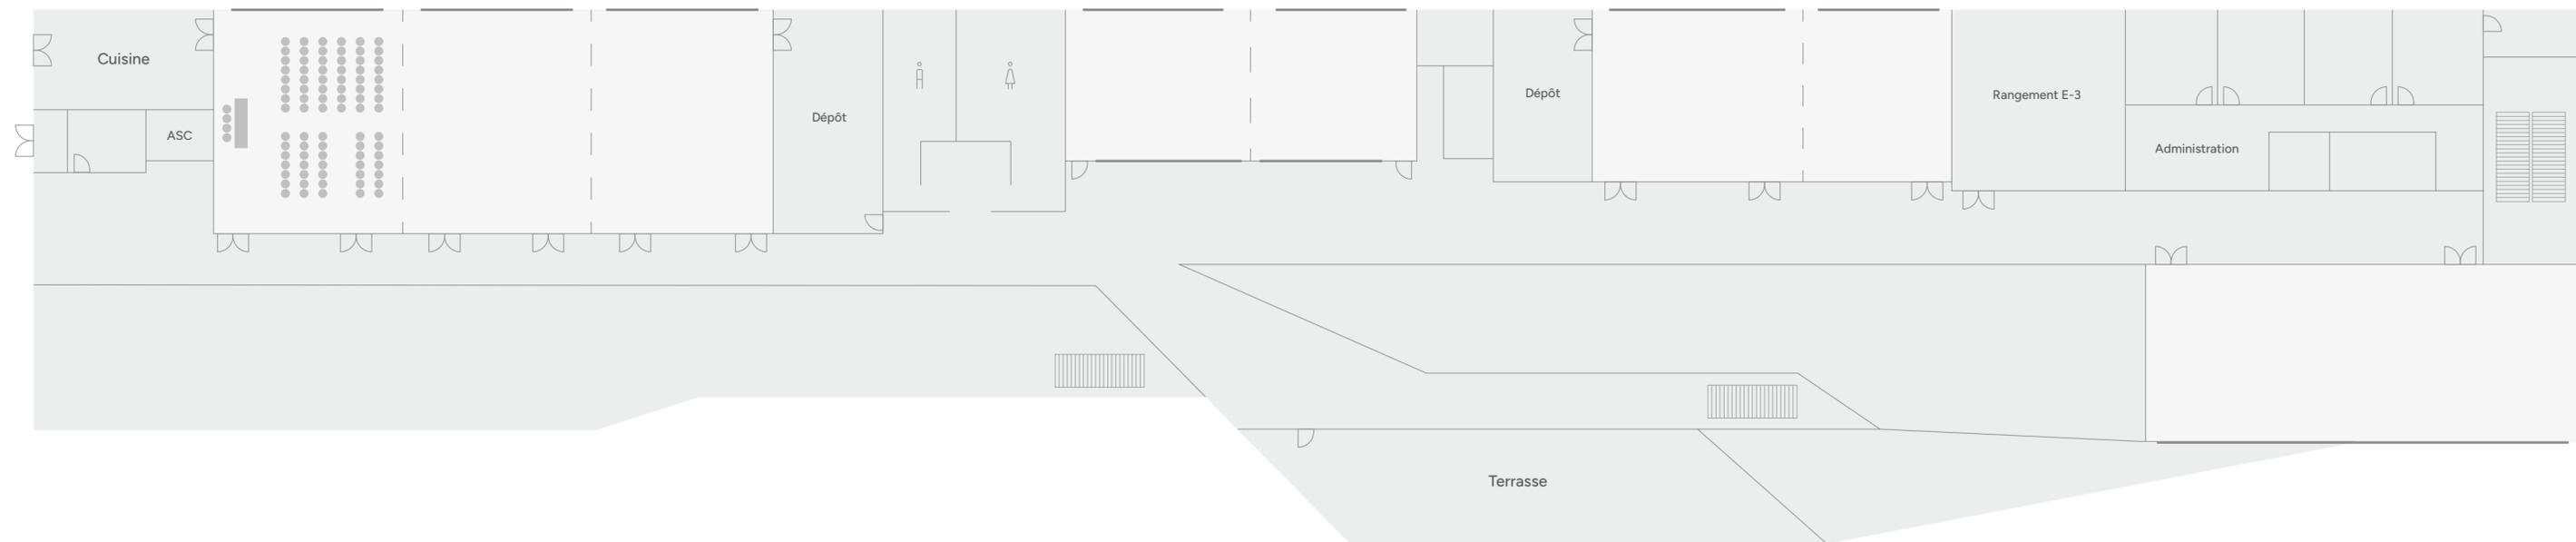


# Salle D-1 Carré

Superficie : 713 pi<sup>2</sup>  
Capacité : 30 pers.

-  Escaliers
-  Rideau séparateur
-  Fenêtre

Chaque salle peuvent être modulée  
et divisée en plusieurs espaces plus  
petits en fonction de vos besoins.

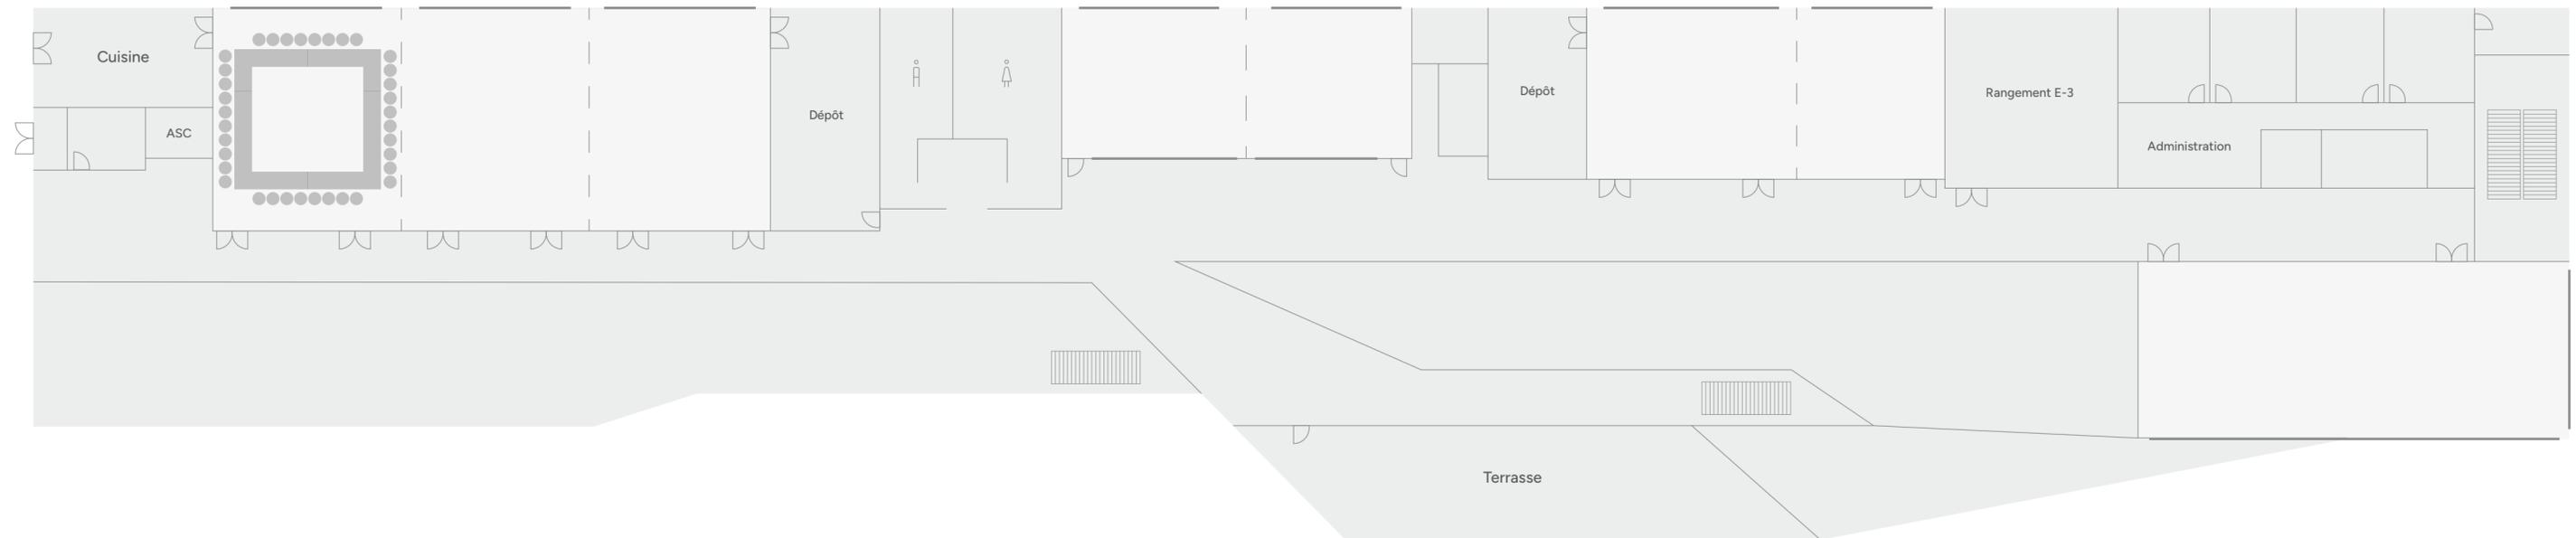

# Salle D-1 École

Superficie : 713 pi<sup>2</sup>  
Capacité : 40 pers.

-  Escaliers
-  Rideau séparateur
-  Fenêtre

Chaque salle peuvent être modulée  
et divisée en plusieurs espaces plus  
petits en fonction de vos besoins.

