


Salle D Banquet

Superficie : 2157 pi²
Capacité : 140 pers.
Nombre de tables : 14

-  Escaliers
-  Rideau séparateur
-  Fenêtre

Chaque salle peuvent être modulée
et divisée en plusieurs espaces plus
petits en fonction de vos besoins.

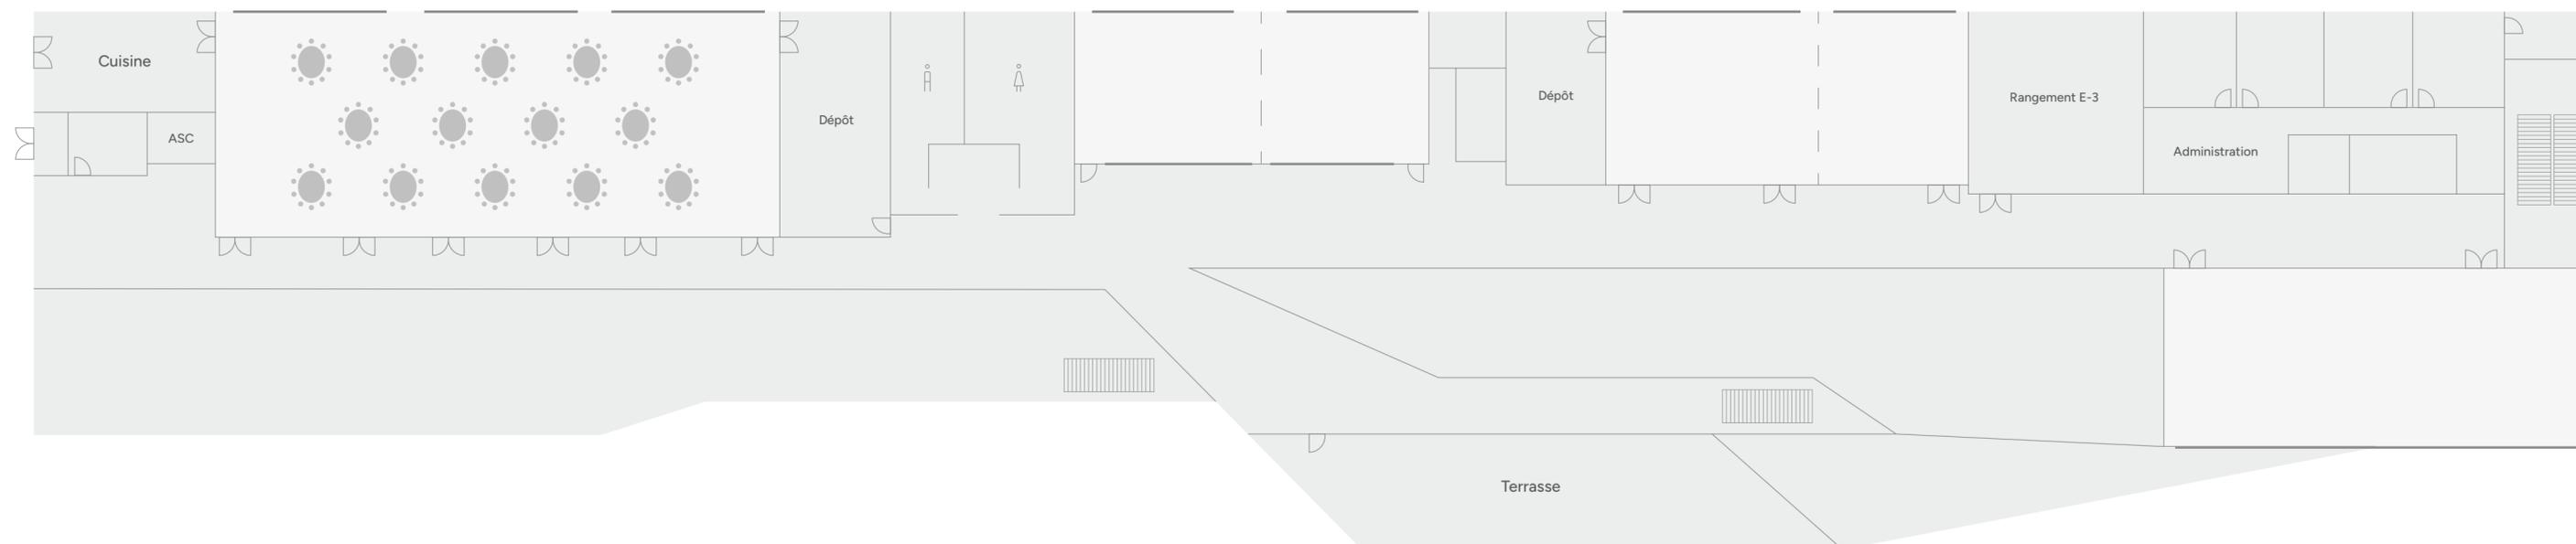

Salle D Demi-lune

Superficie : 2157 pi²

Capacité : 110 pers.

Nombre de tables : 13 (8 pers.)
1 (6 pers.)



Escaliers




Rideau séparateur



Fenêtre

Chaque salle peuvent être modulée
et divisée en plusieurs espaces plus
petits en fonction de vos besoins.

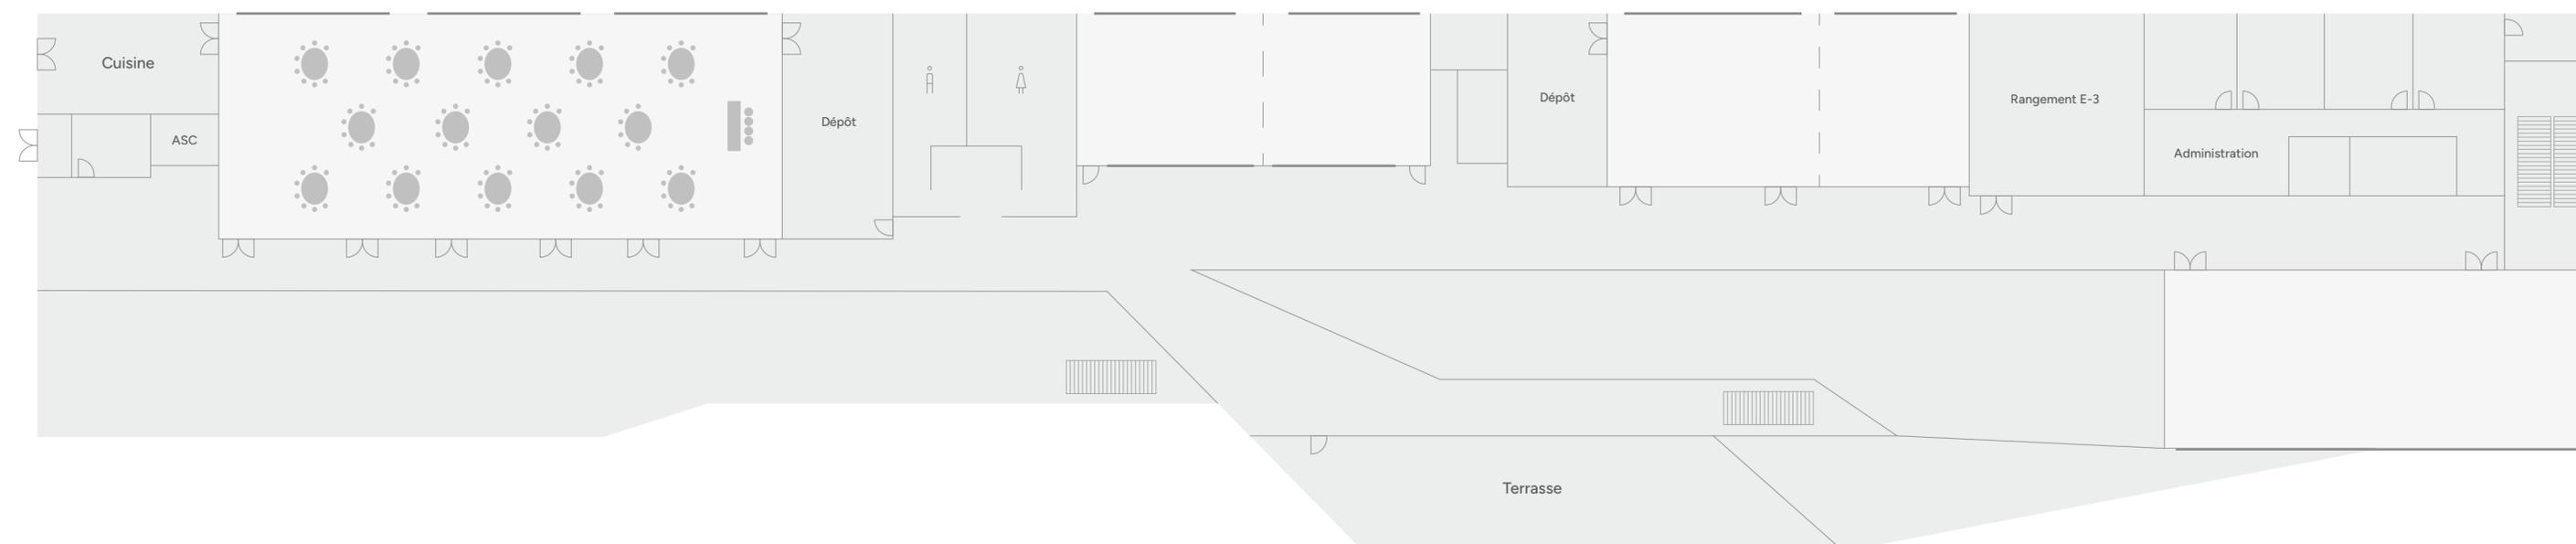

Salle D Théâtre

Superficie : 2157 pi²

Capacité : 275 pers.



Escaliers




Rideau séparateur



Fenêtre

Chaque salle peuvent être modulée
et divisée en plusieurs espaces plus
petits en fonction de vos besoins.

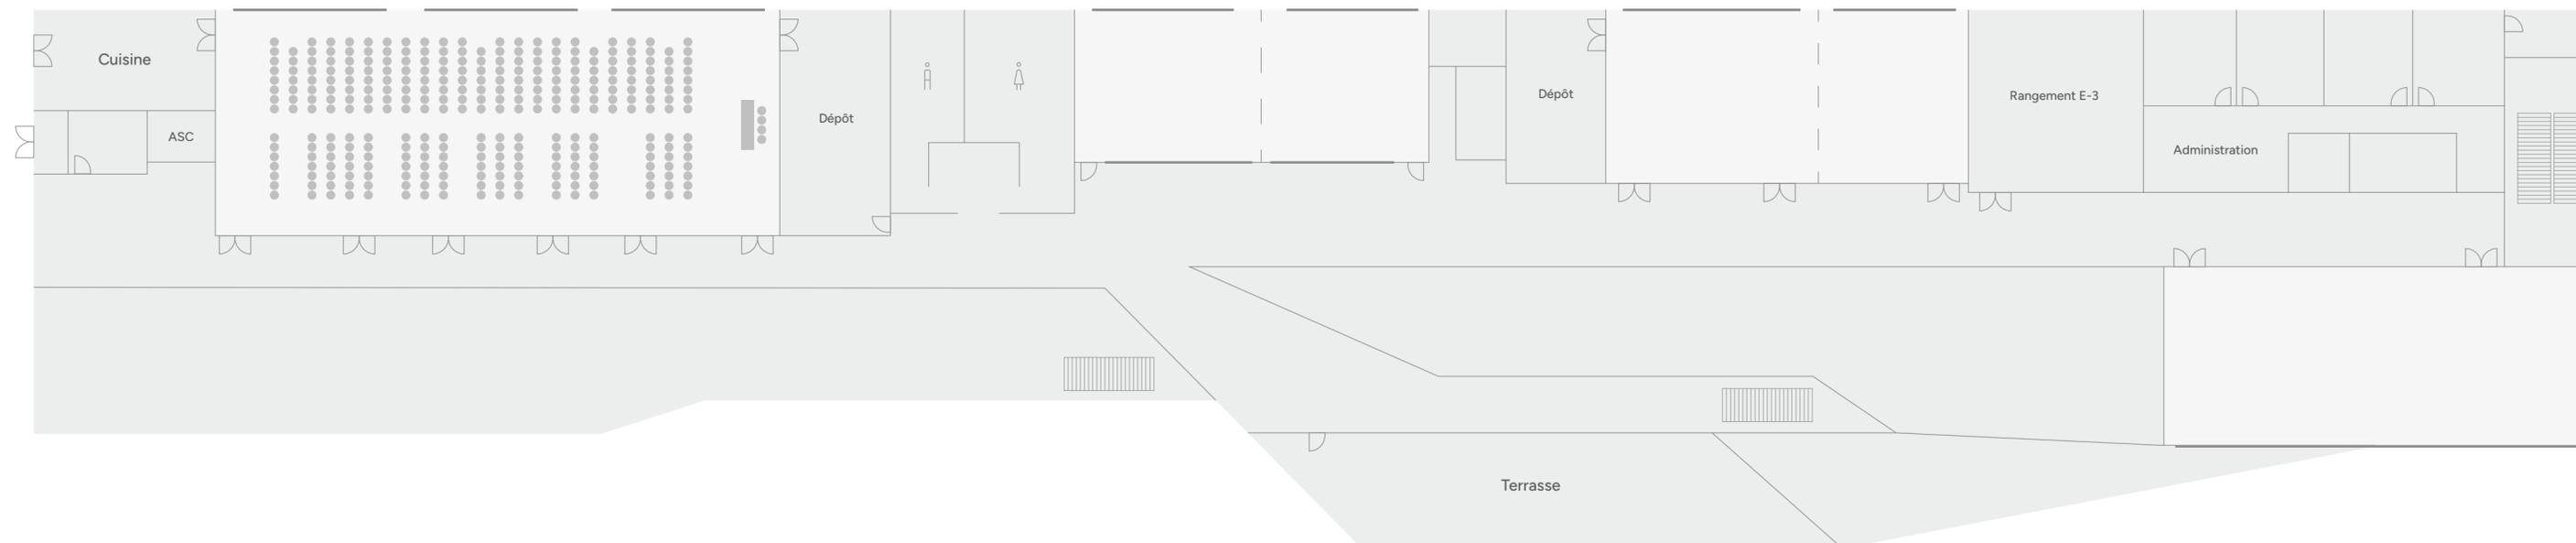

Salle D Carré

Superficie : 2157 pi²

Capacité : 80 pers.



Escaliers




Rideau séparateur



Fenêtre

Chaque salle peuvent être modulée
et divisée en plusieurs espaces plus
petits en fonction de vos besoins.

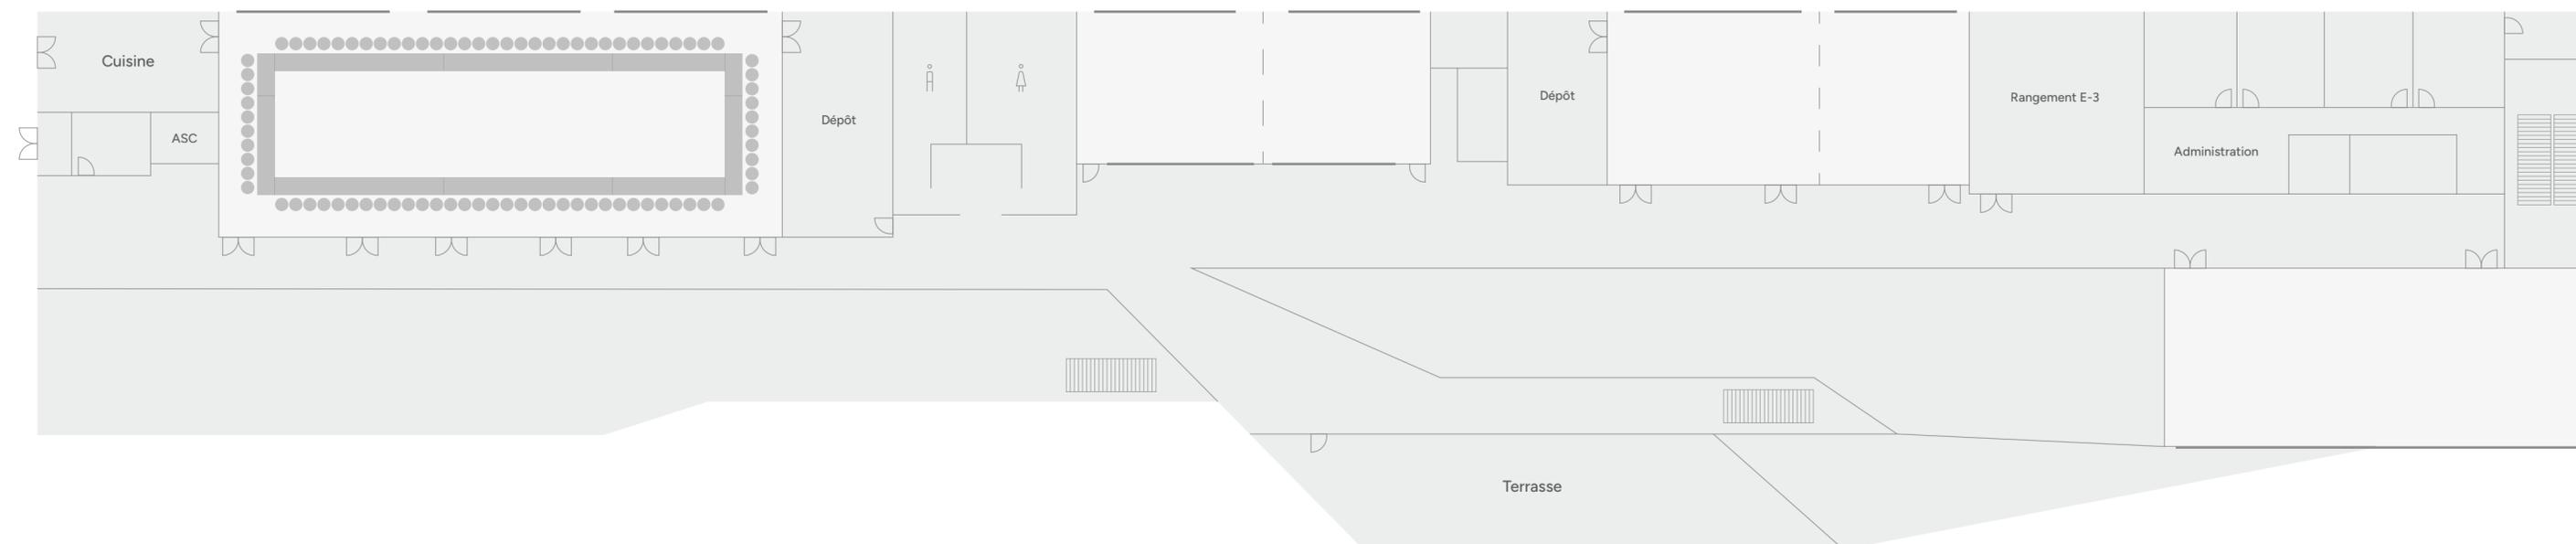

Salle D École

Superficie : 2157 pi²

Capacité : 130 pers.



Escaliers



Rideau séparateur



Fenêtre

Chaque salle peuvent être modulée
et divisée en plusieurs espaces plus
petits en fonction de vos besoins.

