


Salle E Banquet

Superficie : 1085 pi²
Capacité : 100 pers.
Nombre de tables : 10

-  Escaliers
-  Rideau séparateur
-  Fenêtre

Chaque salle peuvent être modulée
et divisée en plusieurs espaces plus
petits en fonction de vos besoins.

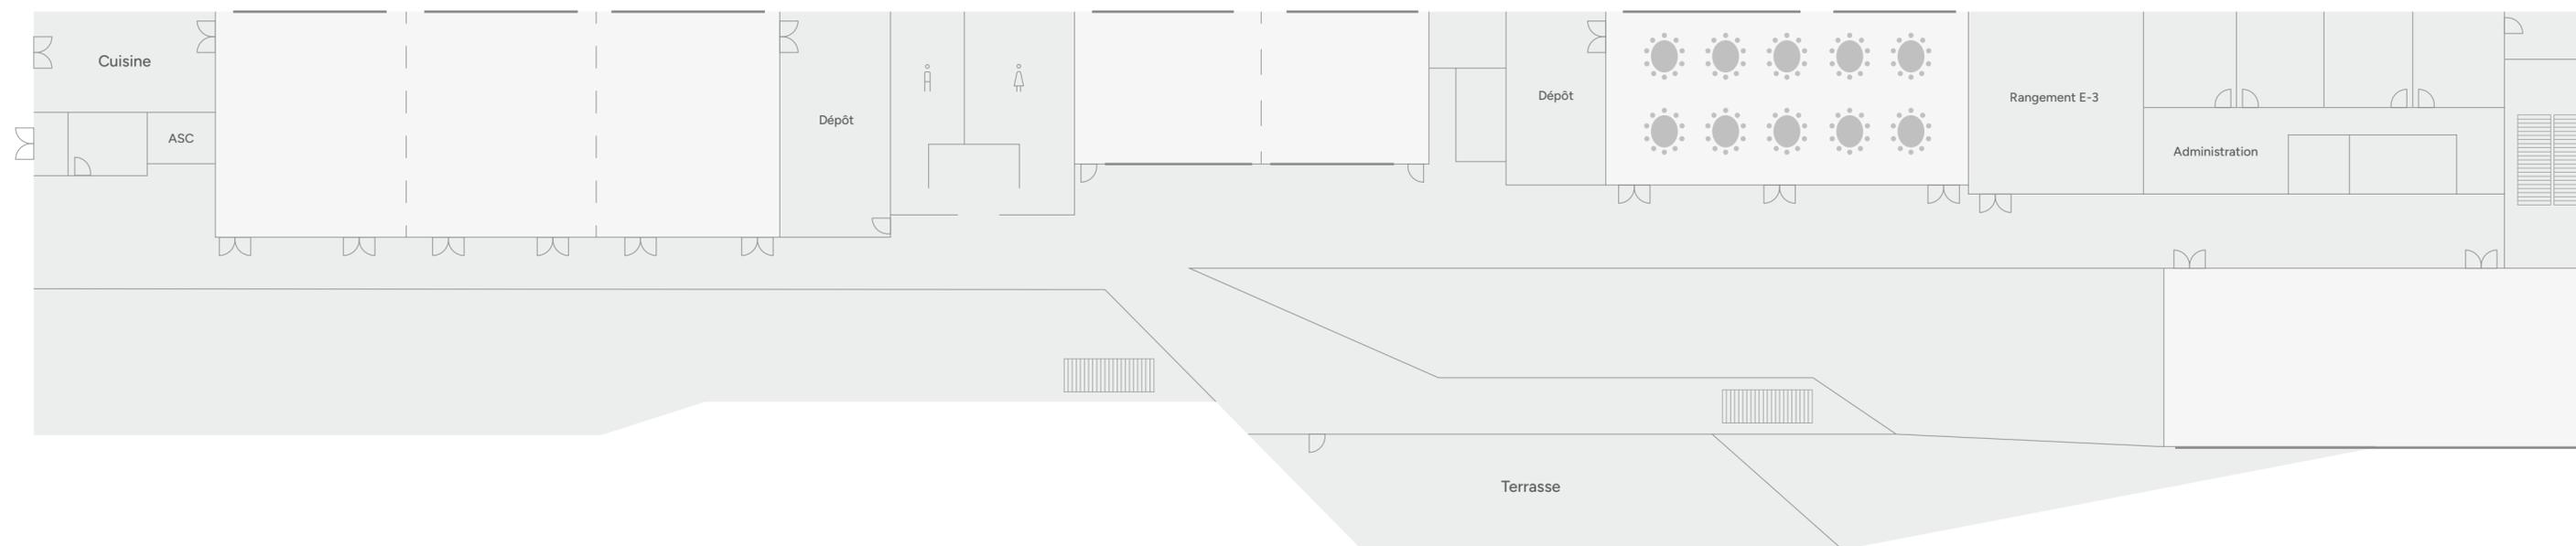

Salle E Demi-lune

Superficie : 1085 pi²

Capacité : 70 pers.

Nombre de tables : 8 (8 pers.)
1 (6 pers.)



Escaliers




Rideau séparateur



Fenêtre

Chaque salle peuvent être modulée
et divisée en plusieurs espaces plus
petits en fonction de vos besoins.

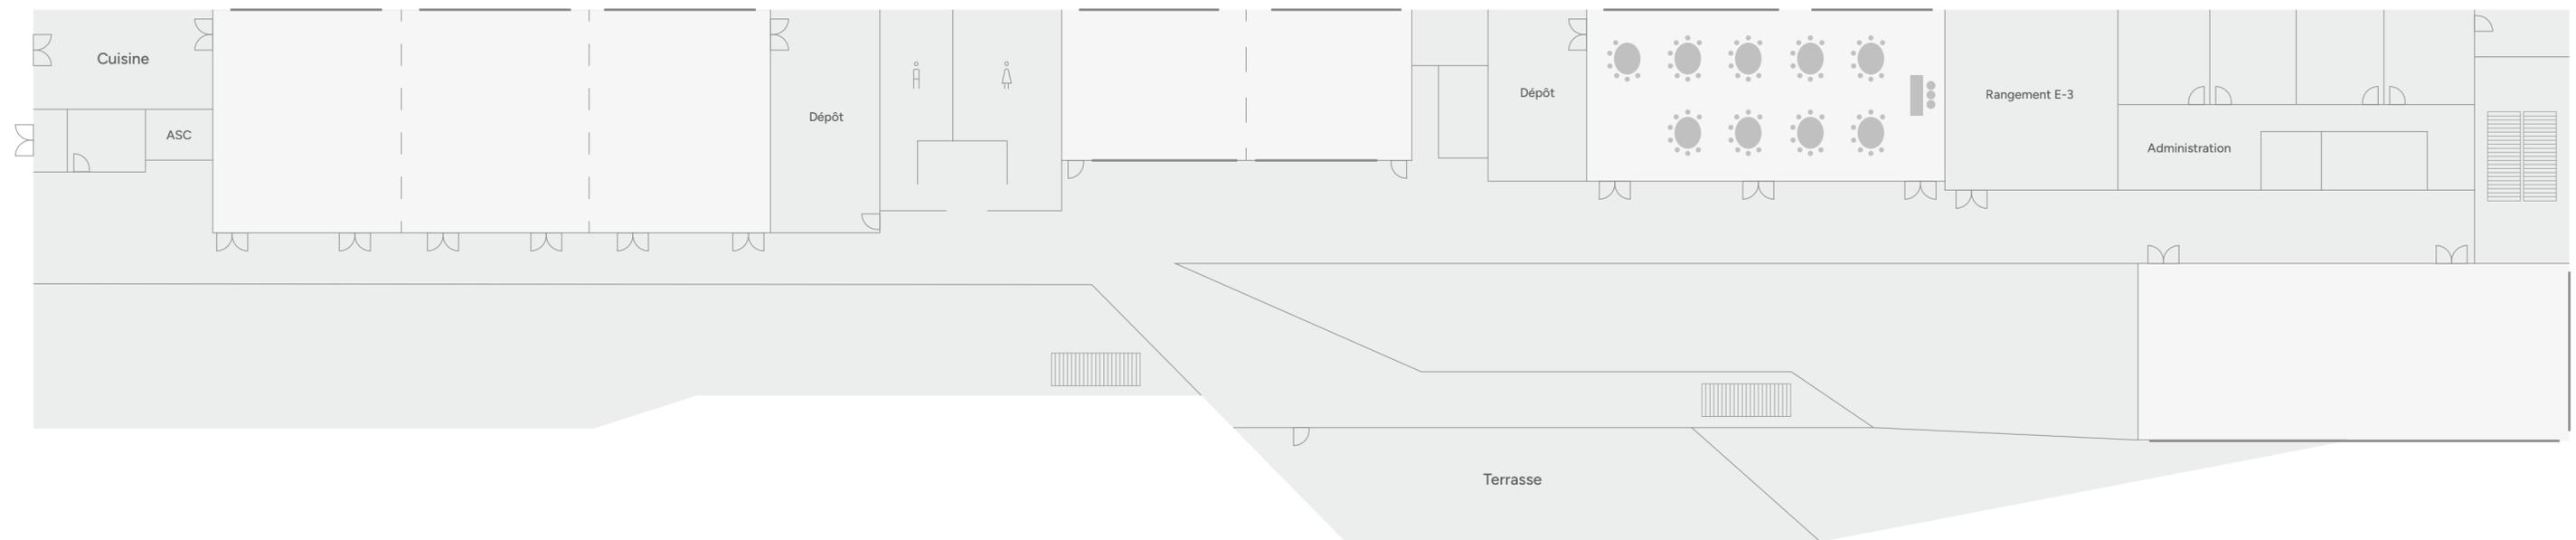

Salle E Théâtre

Superficie : 1085 pi²

Capacité : 140 pers.



Escaliers




Rideau séparateur



Fenêtre

Chaque salle peuvent être modulée
et divisée en plusieurs espaces plus
petits en fonction de vos besoins.

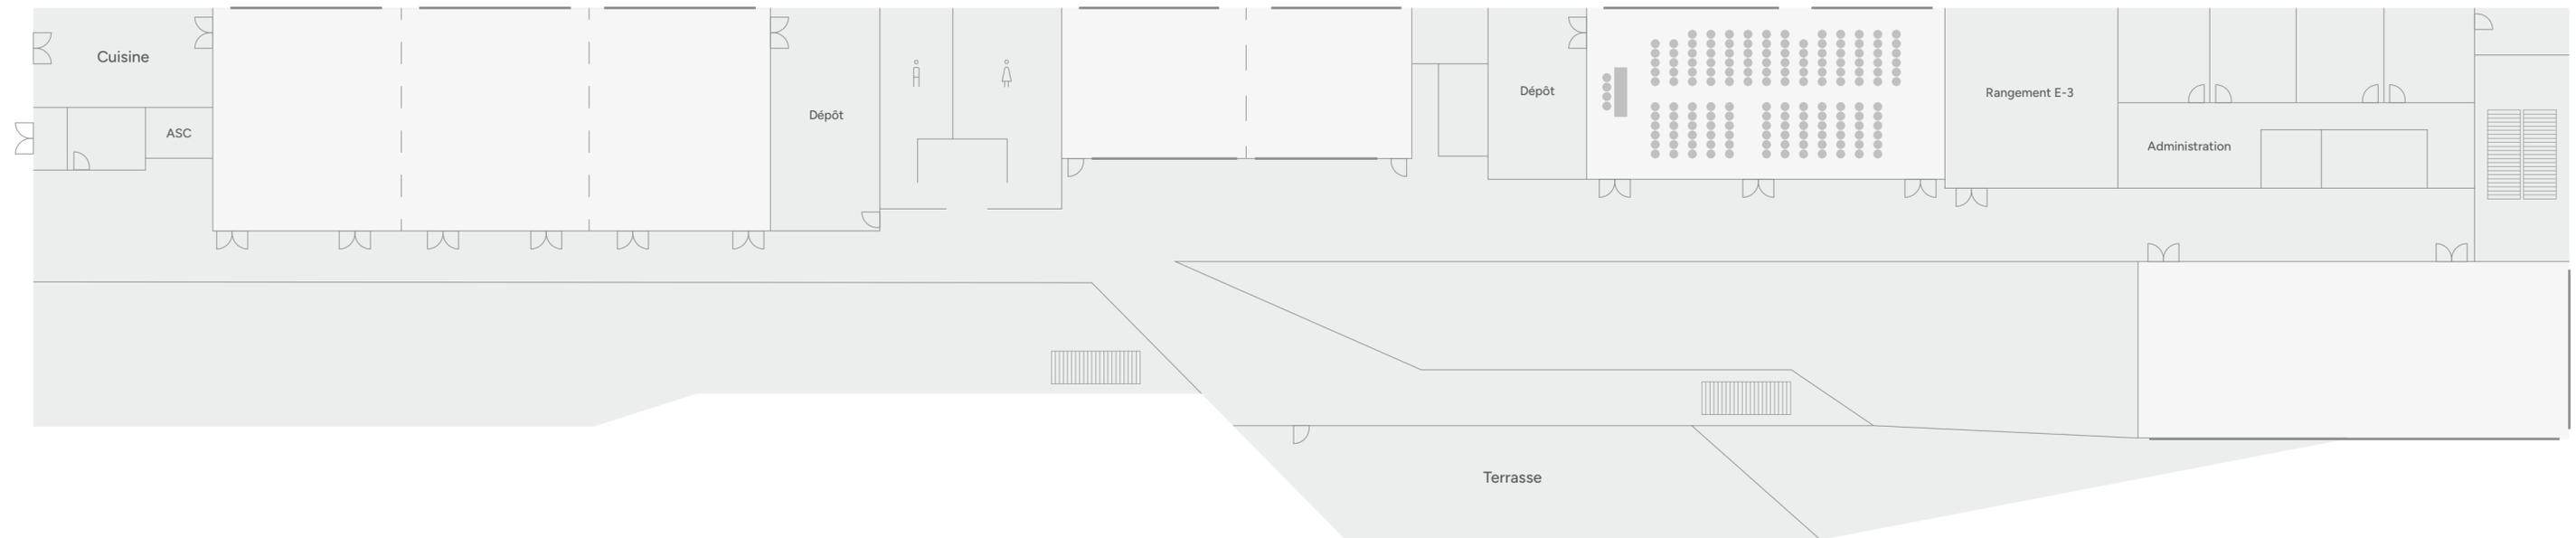

Salle E Carré

Superficie : 1085 pi²

Capacité : 50 pers.



Escaliers




Rideau séparateur



Fenêtre

Chaque salle peuvent être modulée
et divisée en plusieurs espaces plus
petits en fonction de vos besoins.

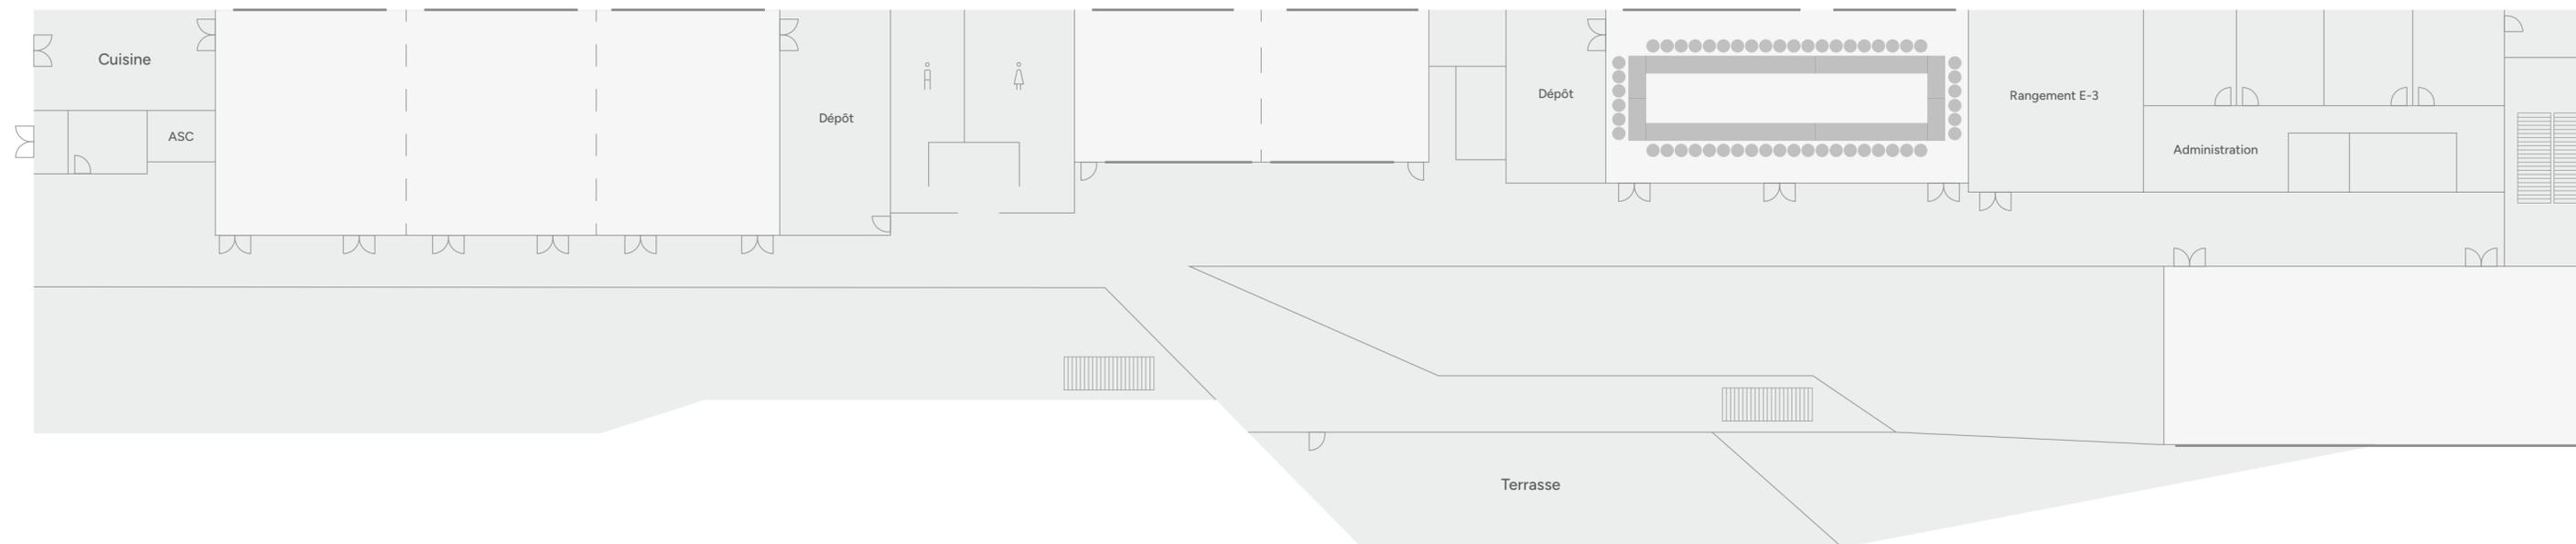

Salle E École

Superficie : 1085 pi²

Capacité : 60 pers.



Escaliers



Rideau séparateur



Fenêtre

Chaque salle peuvent être modulée
et divisée en plusieurs espaces plus
petits en fonction de vos besoins.

