


# Salle VIP-1 Banquet

Superficie : 543 pi<sup>2</sup>  
Capacité : 35 pers.  
Nombre de tables : 3 (10 pers.)  
1 (5 pers.)

- Escaliers
- Rideau séparateur
- Fenêtre

Chaque salle peut être modulée,  
et divisée en plusieurs espaces plus  
petits en fonction de vos besoins.

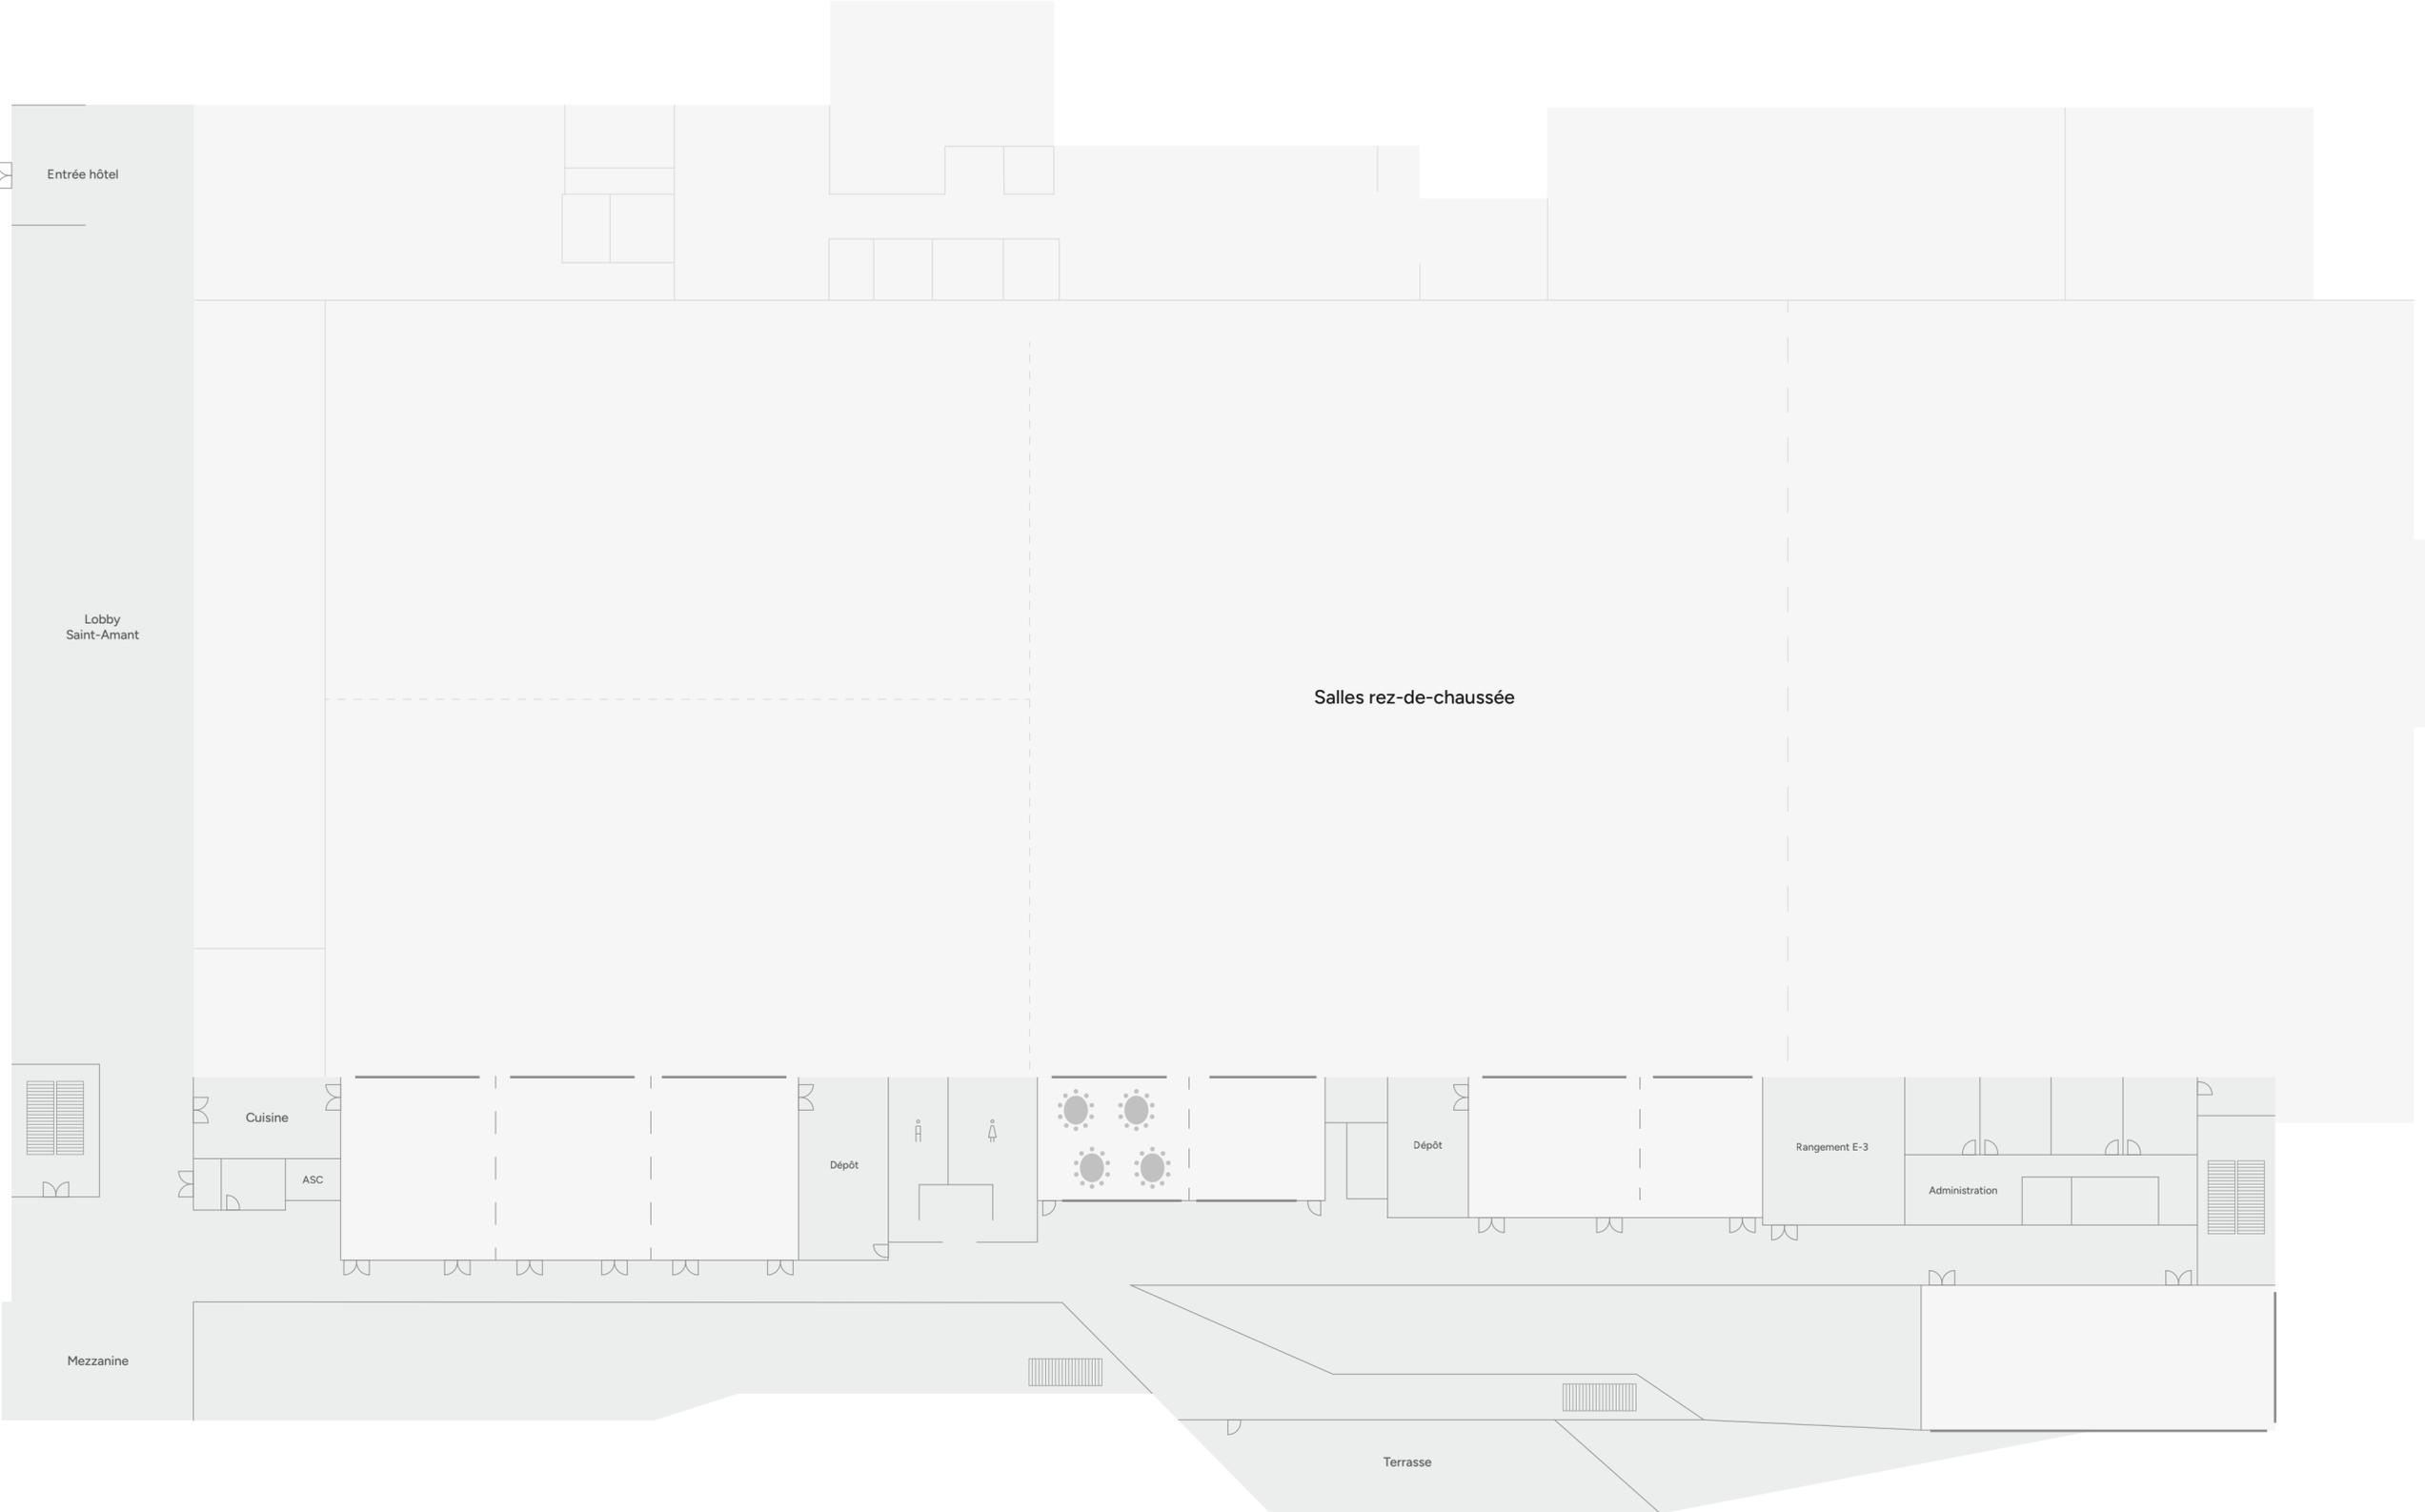

# Salle VIP-1 Demi-lune

Superficie : 543 pi<sup>2</sup>  
Capacité : 22 pers.  
Nombre de tables : 1 (8 pers.)  
1 (6 pers.)

- Escaliers
- Rideau séparateur
- Fenêtre

Chaque salle peut être modulée,  
et divisée en plusieurs espaces plus  
petits en fonction de vos besoins.




# Salle VIP-1 Théâtre

Superficie : 543 pi<sup>2</sup>

Capacité : 65 pers.

-  Escaliers
-  Rideau séparateur
-  Fenêtre

Chaque salle peut être modulée,  
et divisée en plusieurs espaces plus  
petits en fonction de vos besoins.

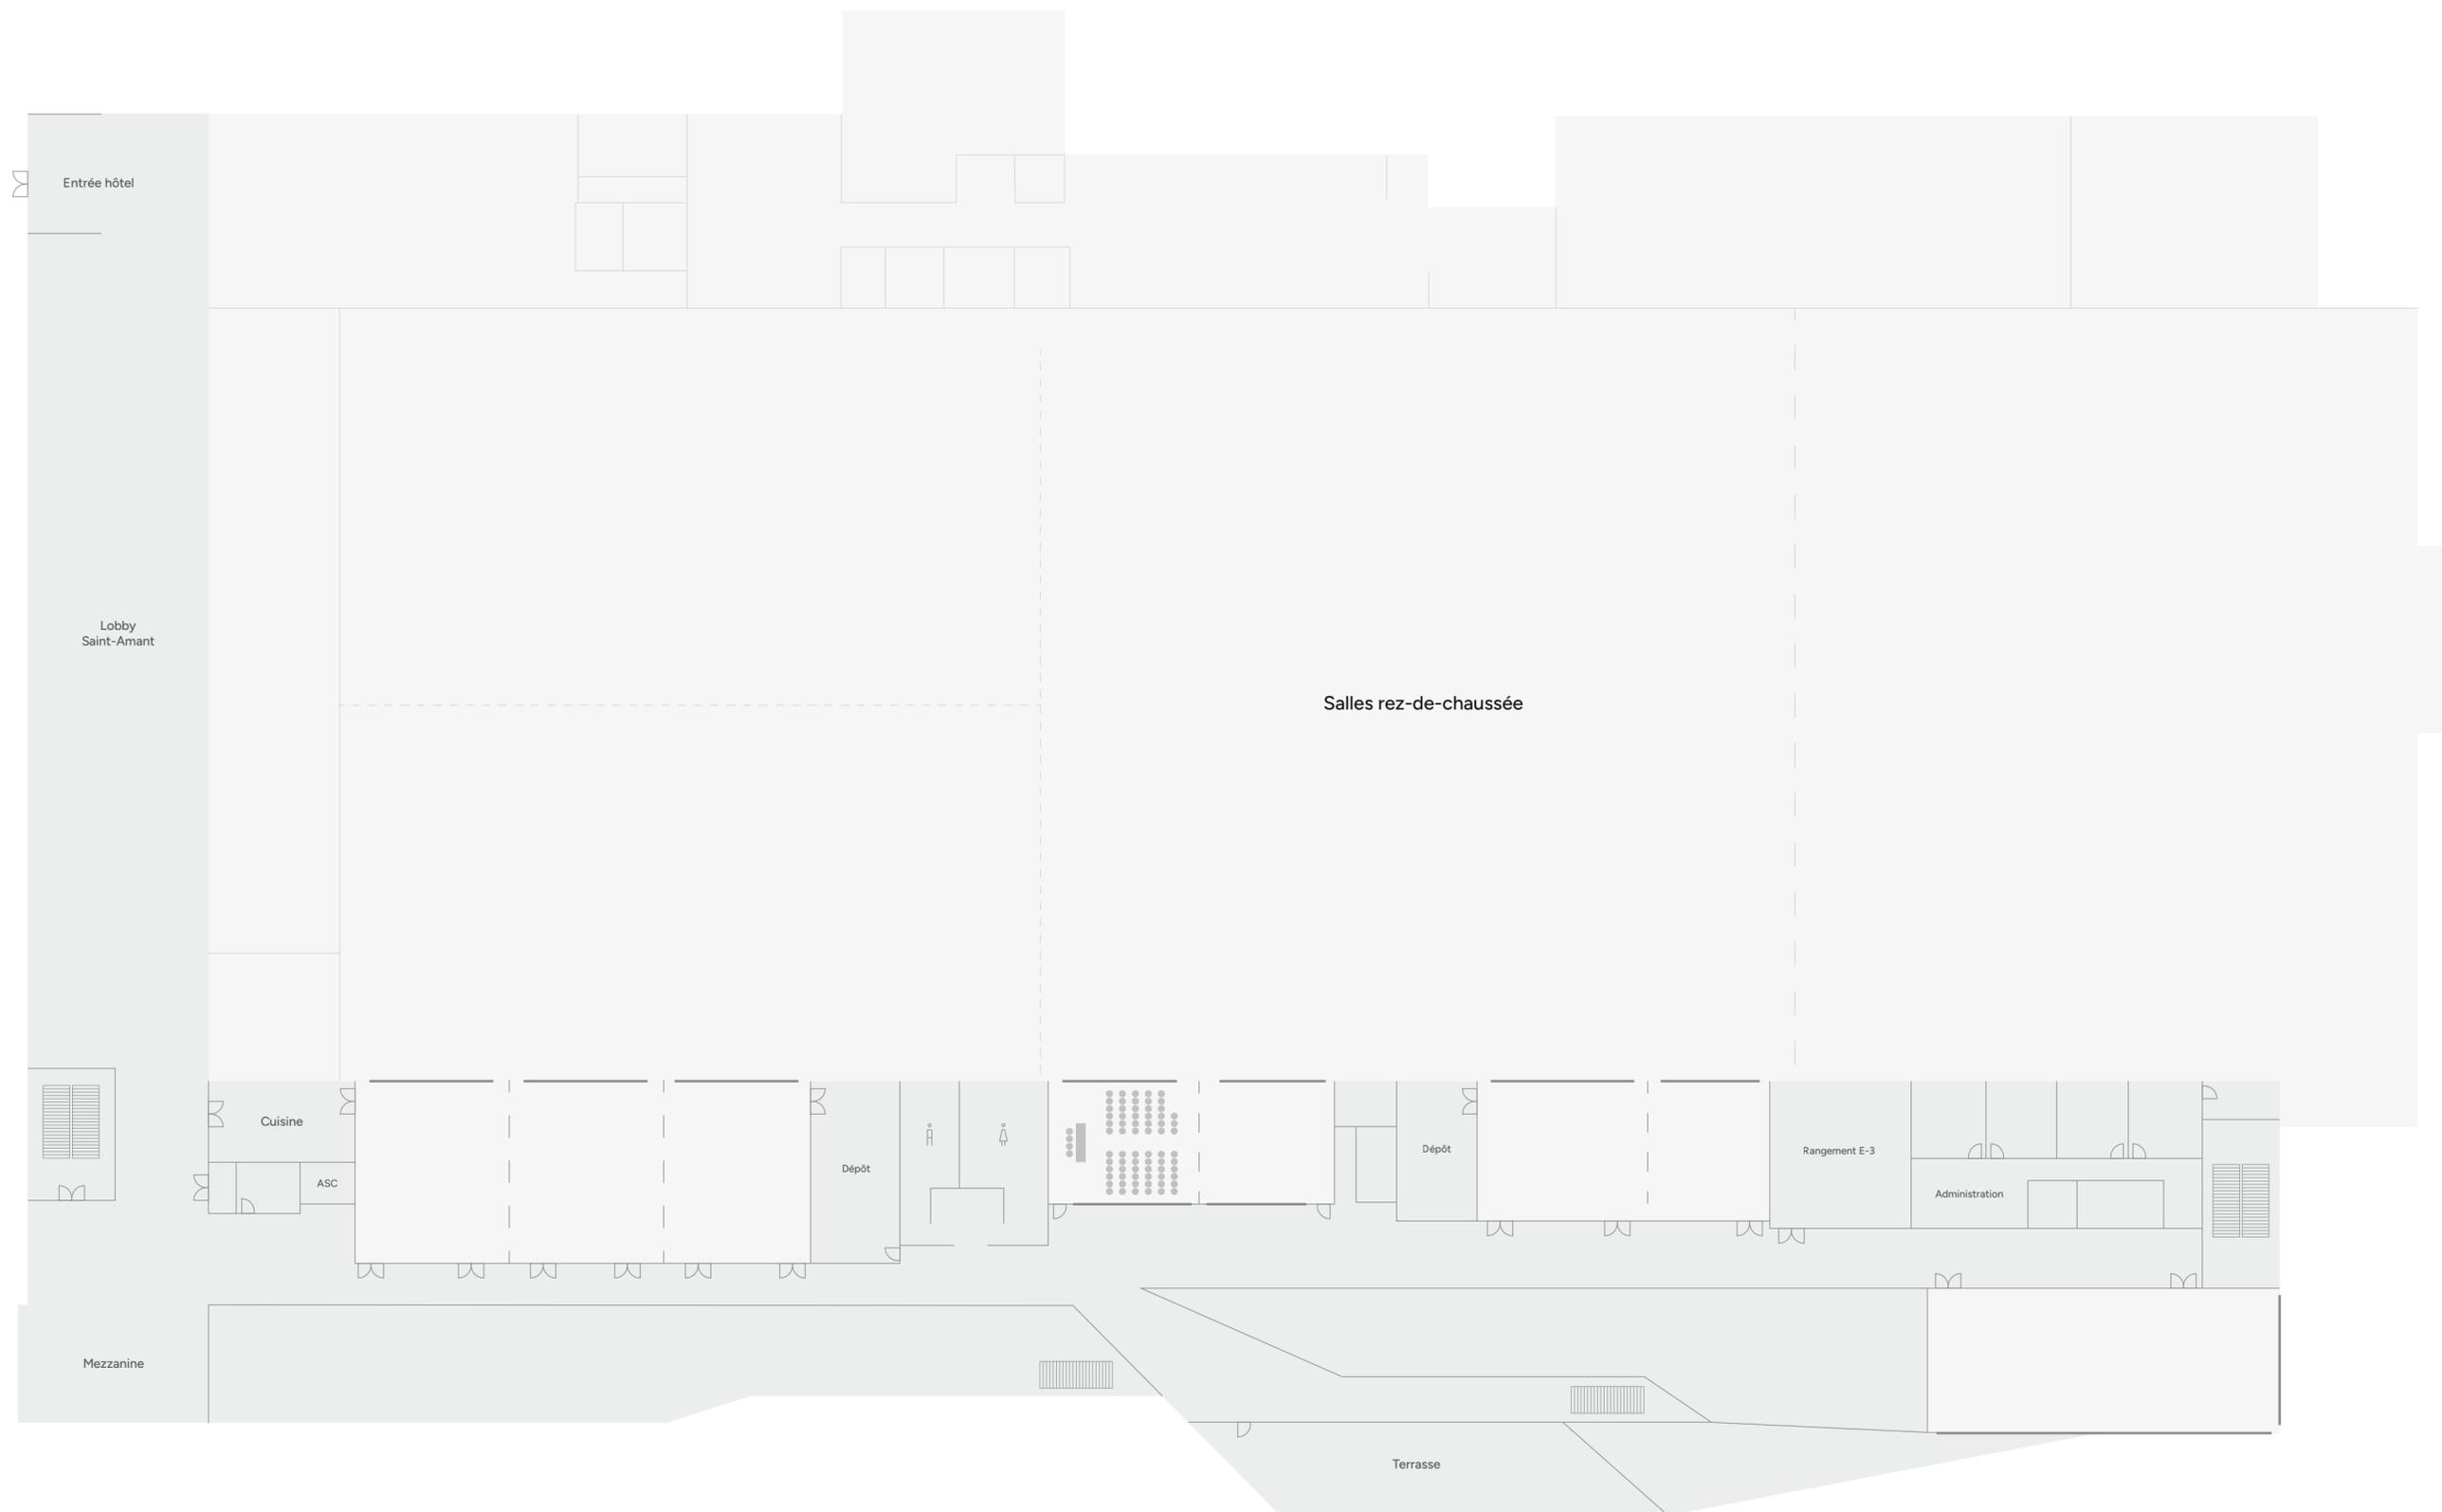


# Salle VIP-1 Carré

Superficie : 543 pi<sup>2</sup>  
Capacité : 20 pers.

- Escaliers
- Rideau séparateur
- Fenêtre

Chaque salle peut être modulée,  
et divisée en plusieurs espaces plus  
petits en fonction de vos besoins.

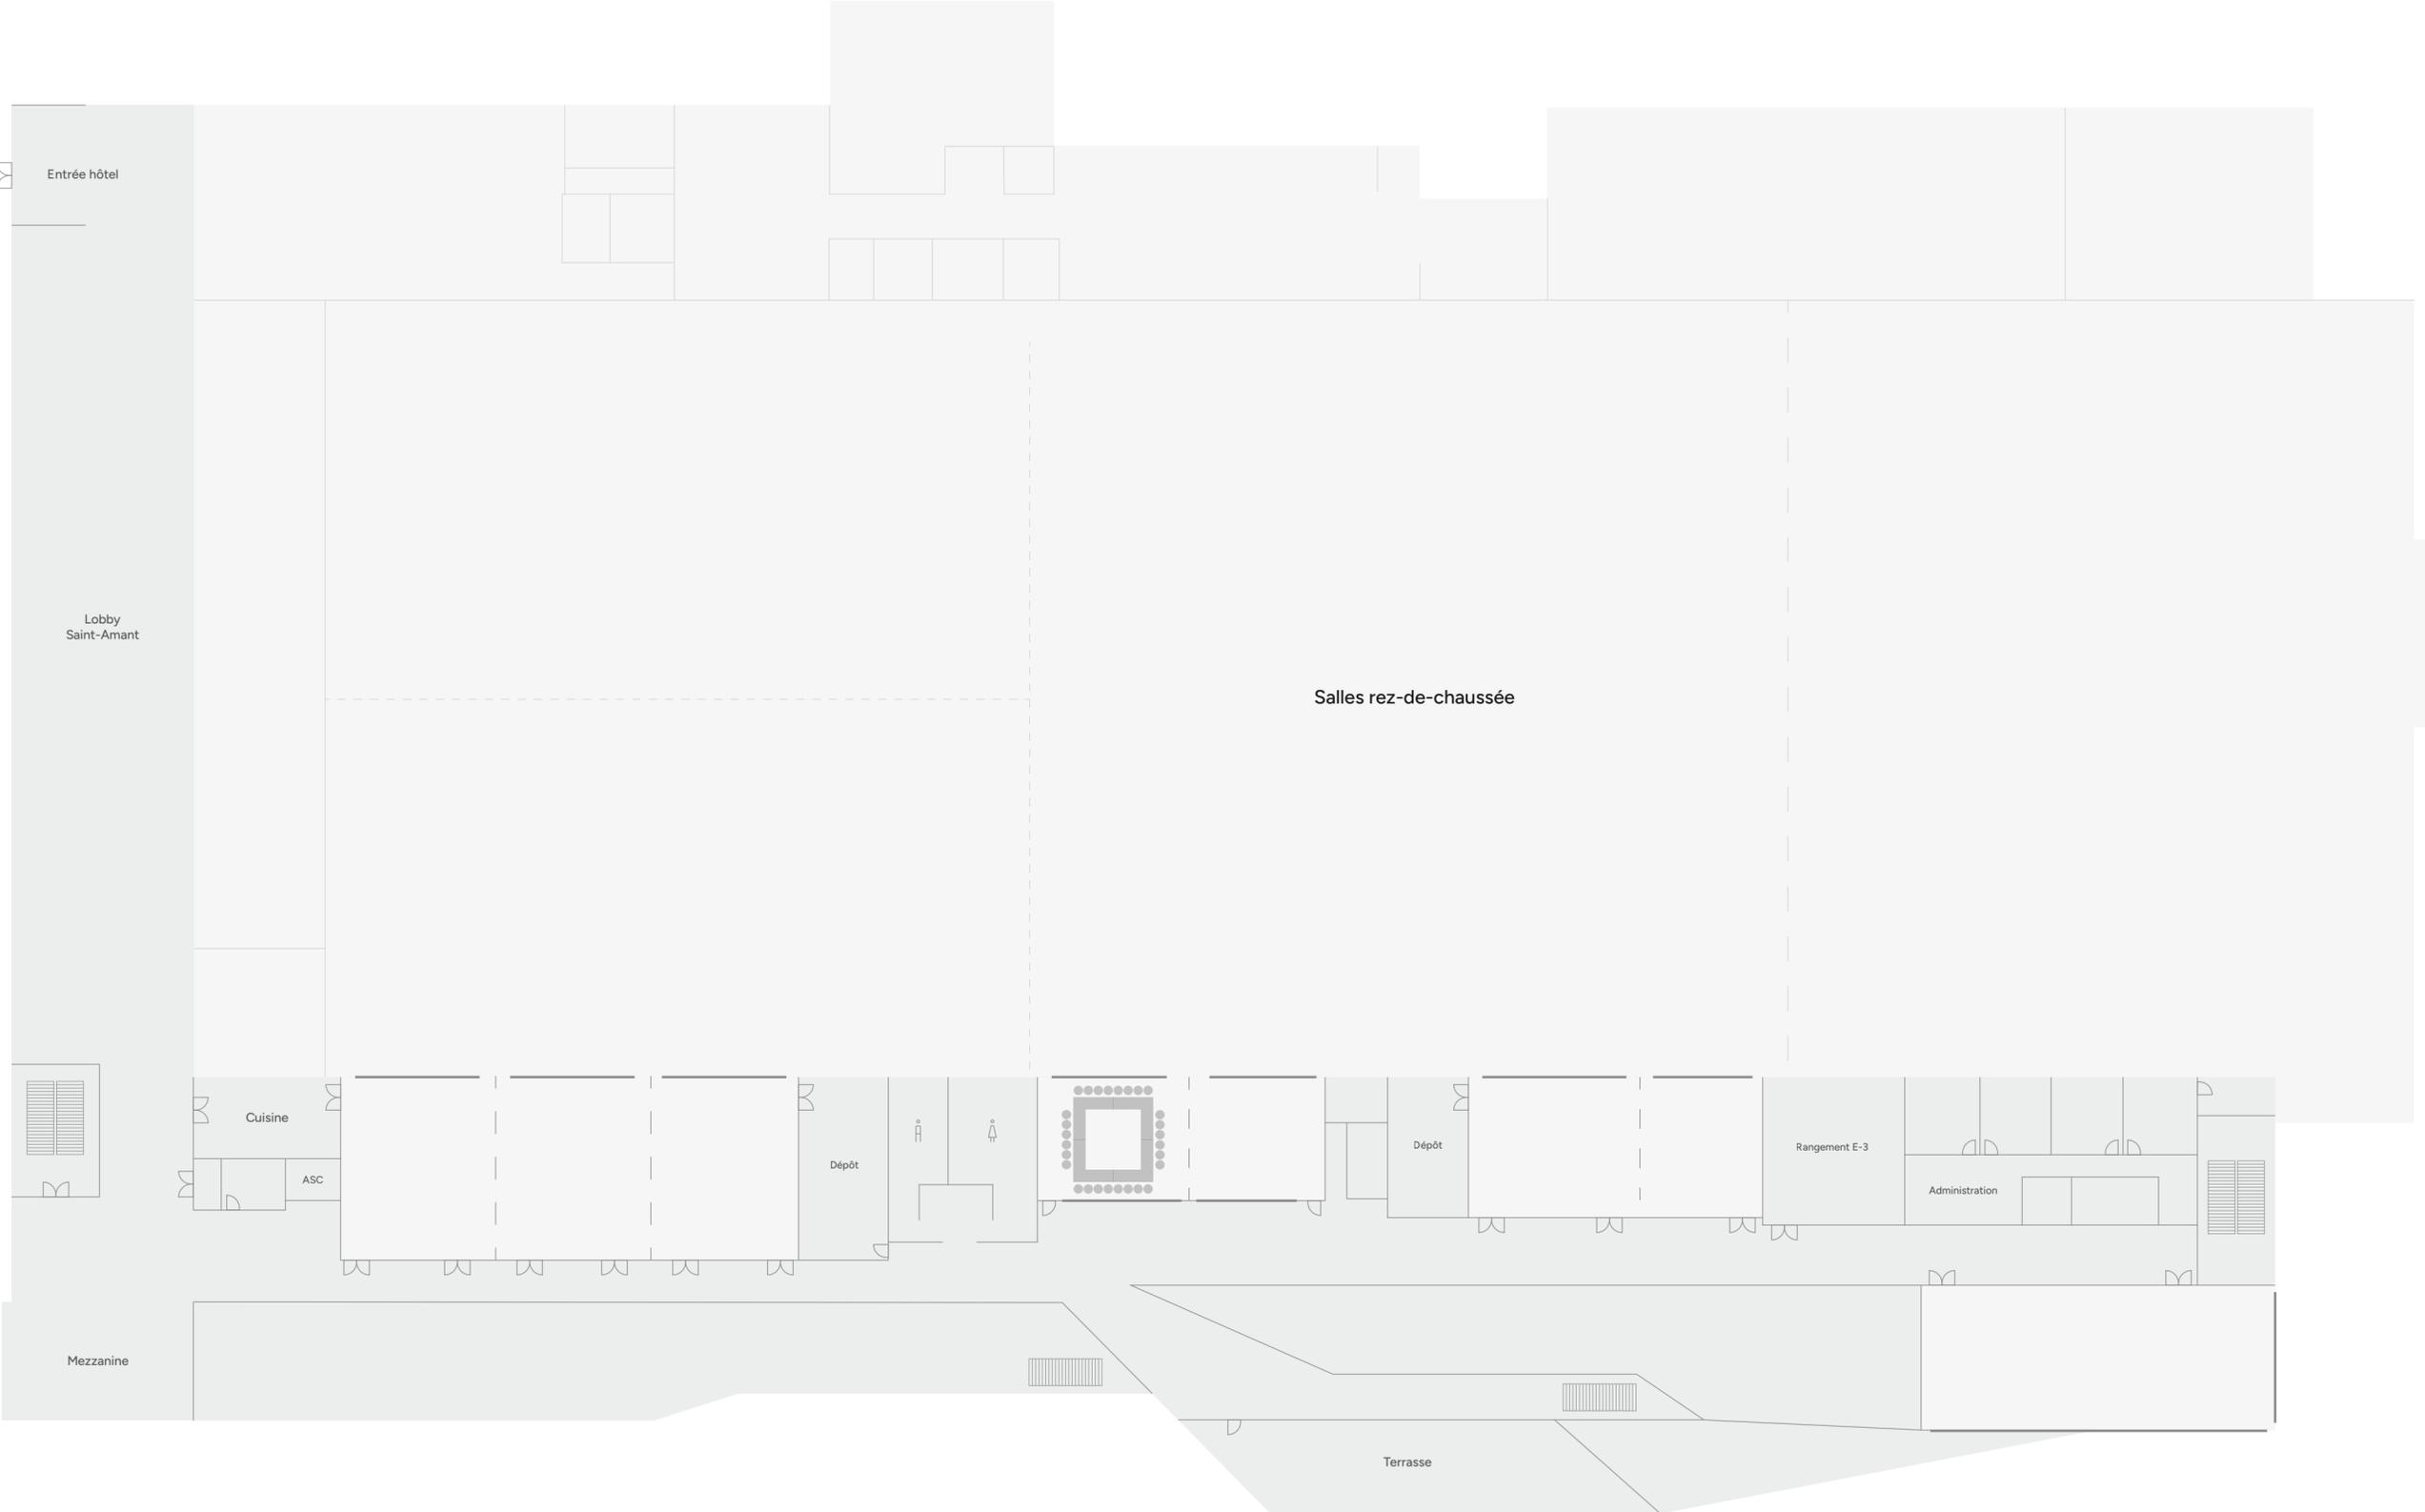


# Salle VIP-1 École

Superficie : 543 pi<sup>2</sup>  
Capacité : 25 pers.

- Escaliers
- Rideau séparateur
- Fenêtre

Chaque salle peut être modulée,  
et divisée en plusieurs espaces plus  
petits en fonction de vos besoins.

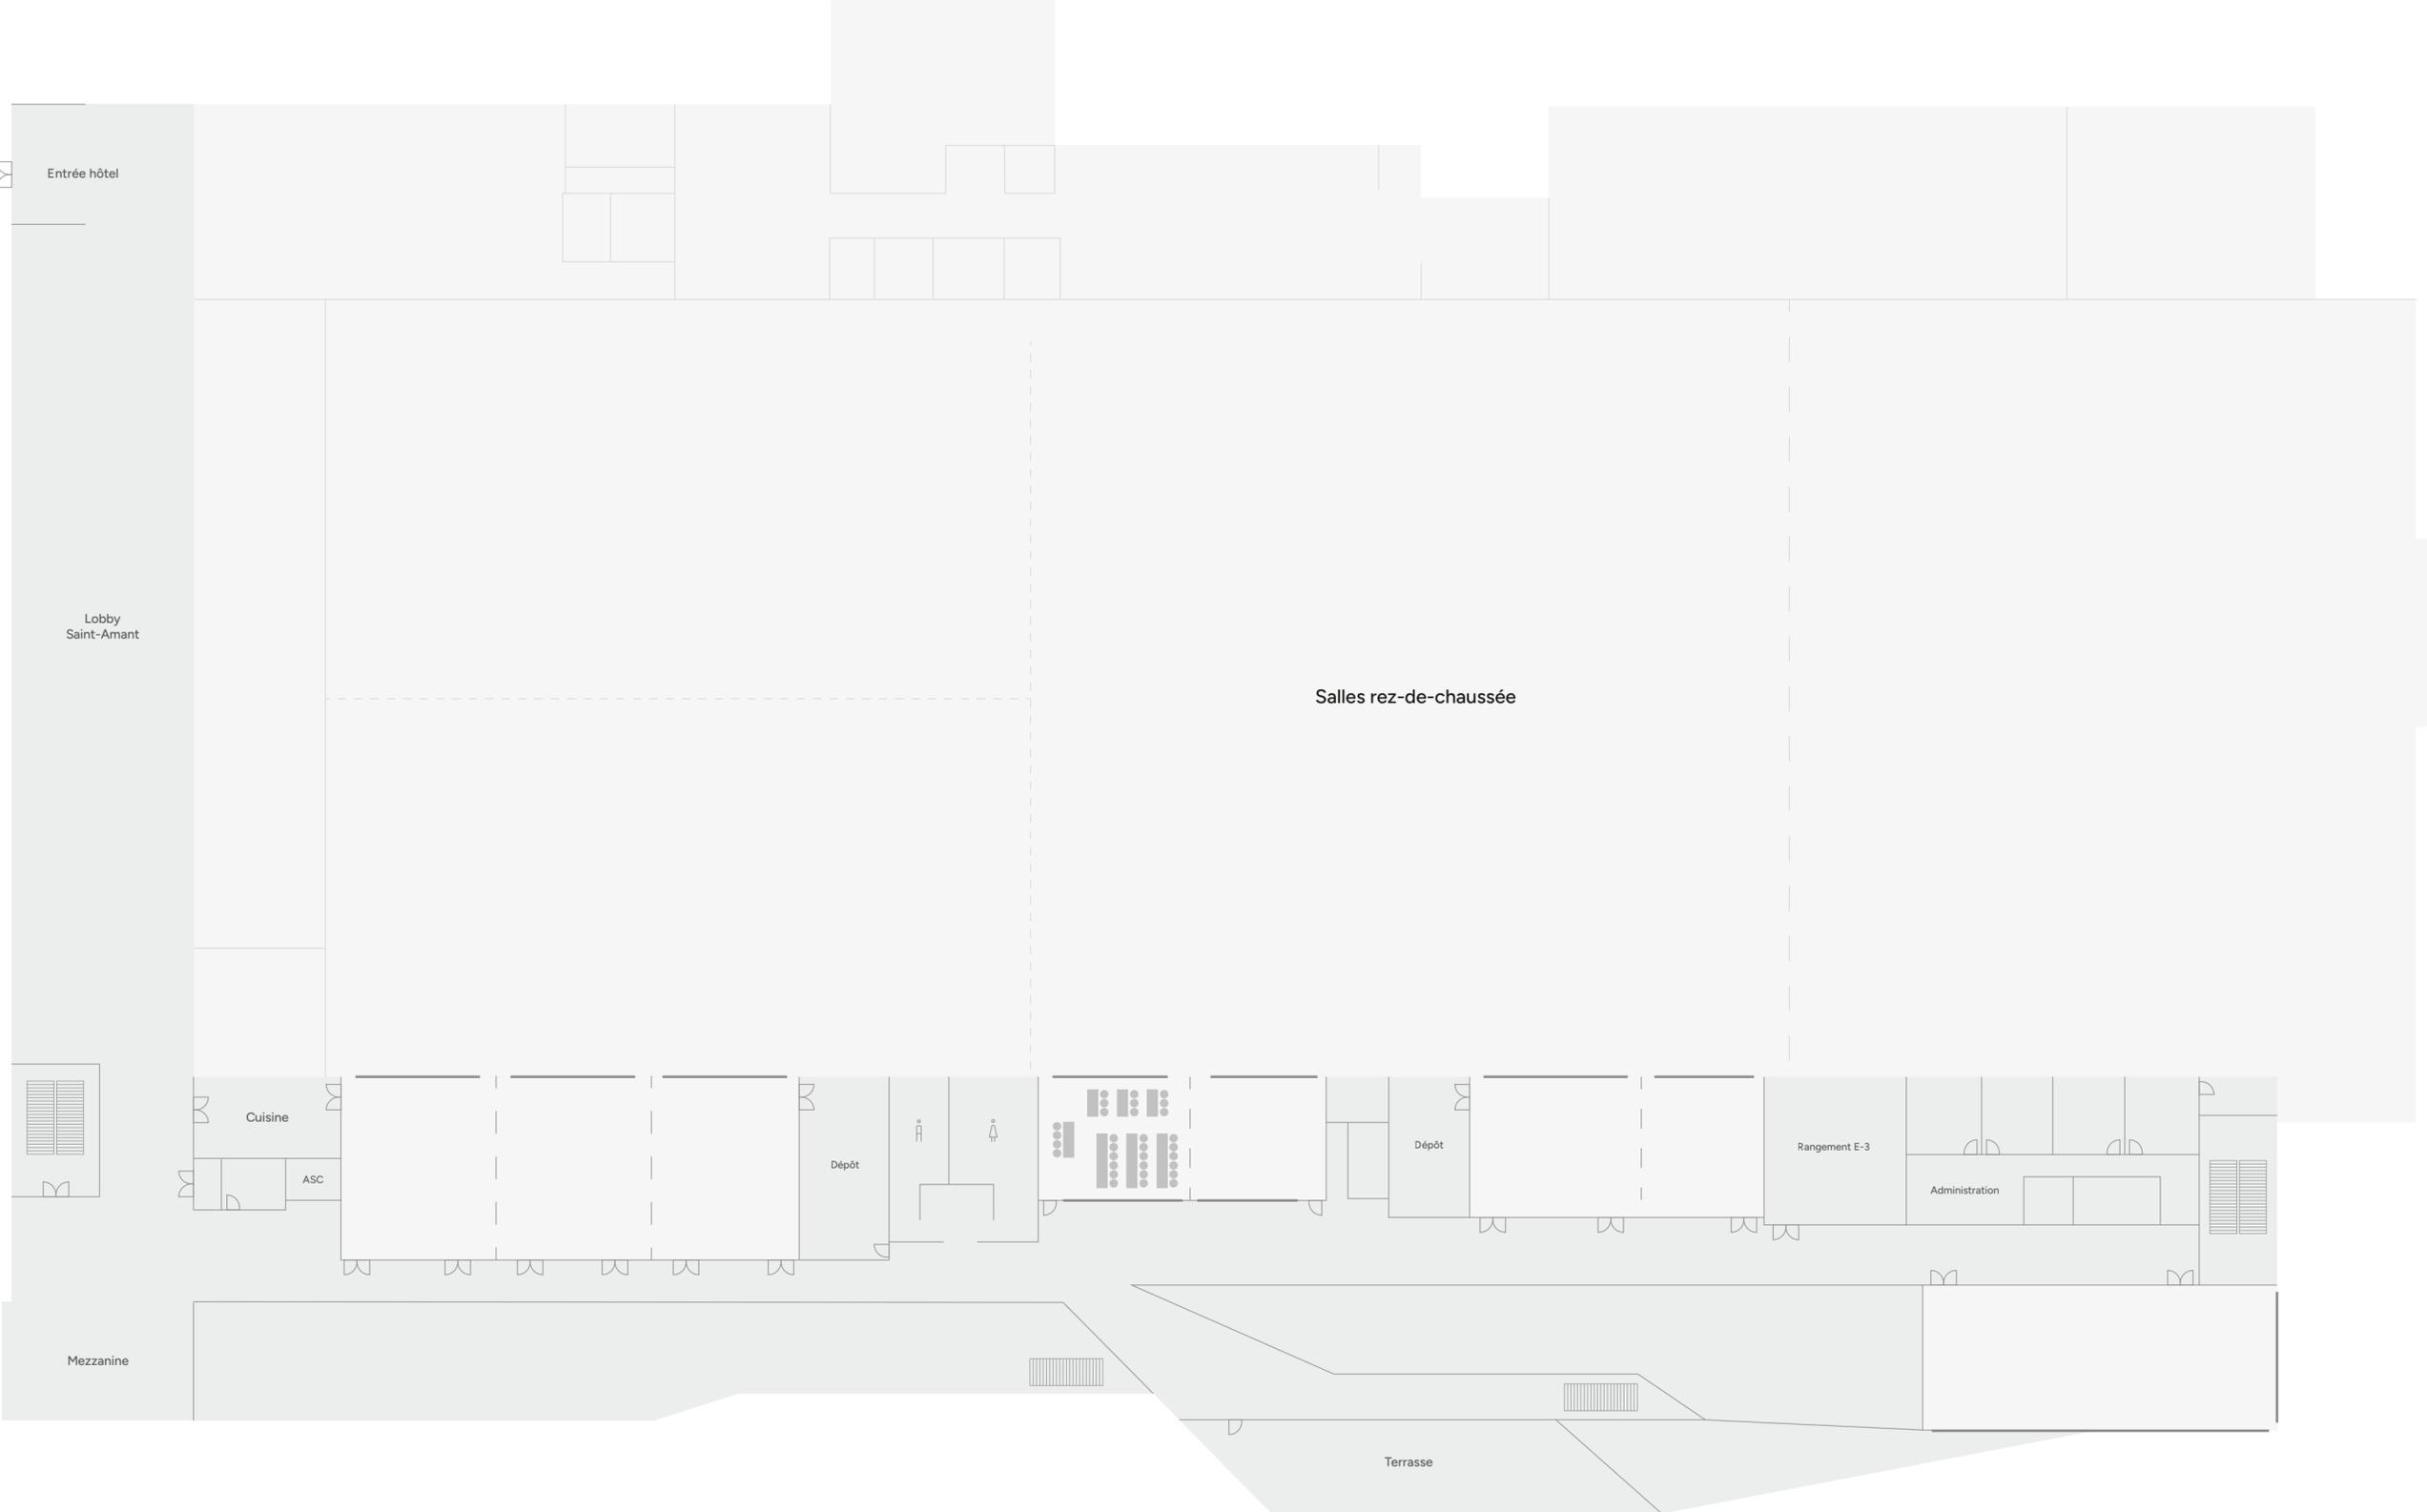


# Salle VIP-2 Banquet

Superficie : 498 pi<sup>2</sup>  
Capacité : 35 pers.  
Nombre de tables : 3 (10 pers.)  
1 (5 pers.)

- Escaliers
- Rideau séparateur
- Fenêtre

Chaque salle peut être modulée,  
et divisée en plusieurs espaces plus  
petits en fonction de vos besoins.

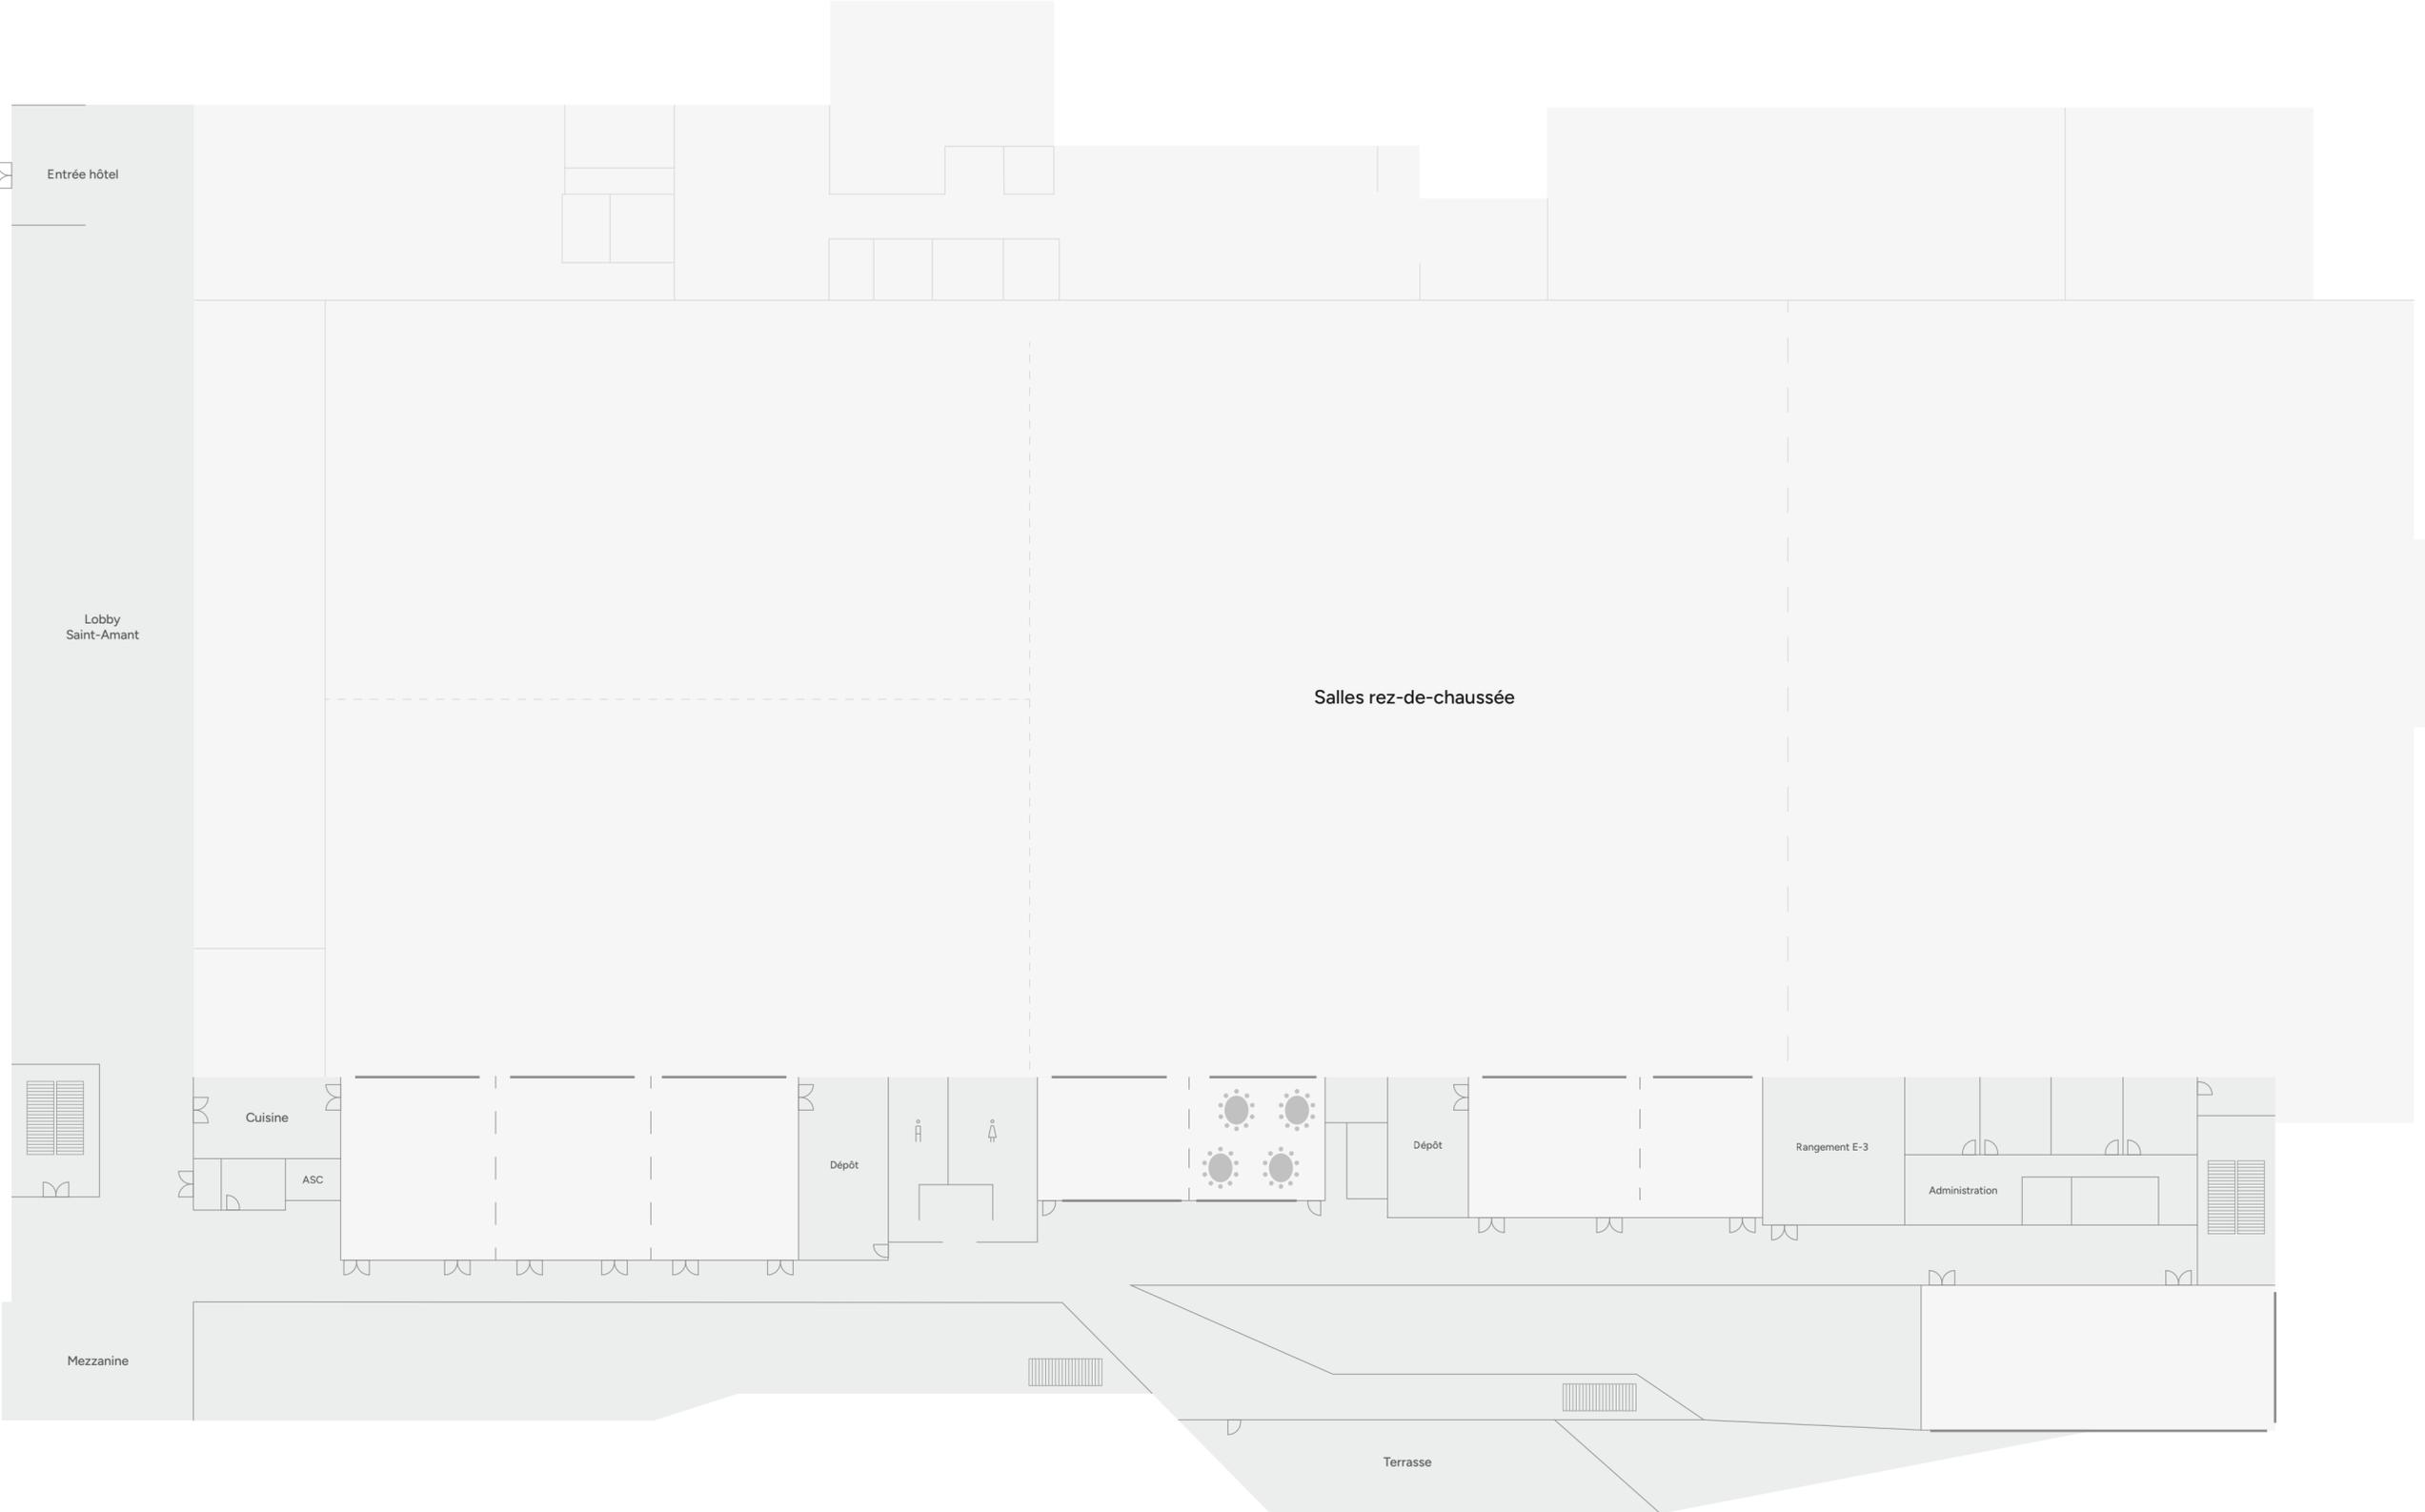

# Salle VIP-2 Demi-lune

Superficie : 498 pi<sup>2</sup>

Capacité : 22 pers.

Nombre de tables : 2 (8 pers.)  
1 (6 pers.)

\_\_\_\_\_


 Escaliers

- - - Rideau séparateur

— Fenêtre

\_\_\_\_\_

Chaque salle peut être modulée,  
et divisée en plusieurs espaces plus  
petits en fonction de vos besoins.

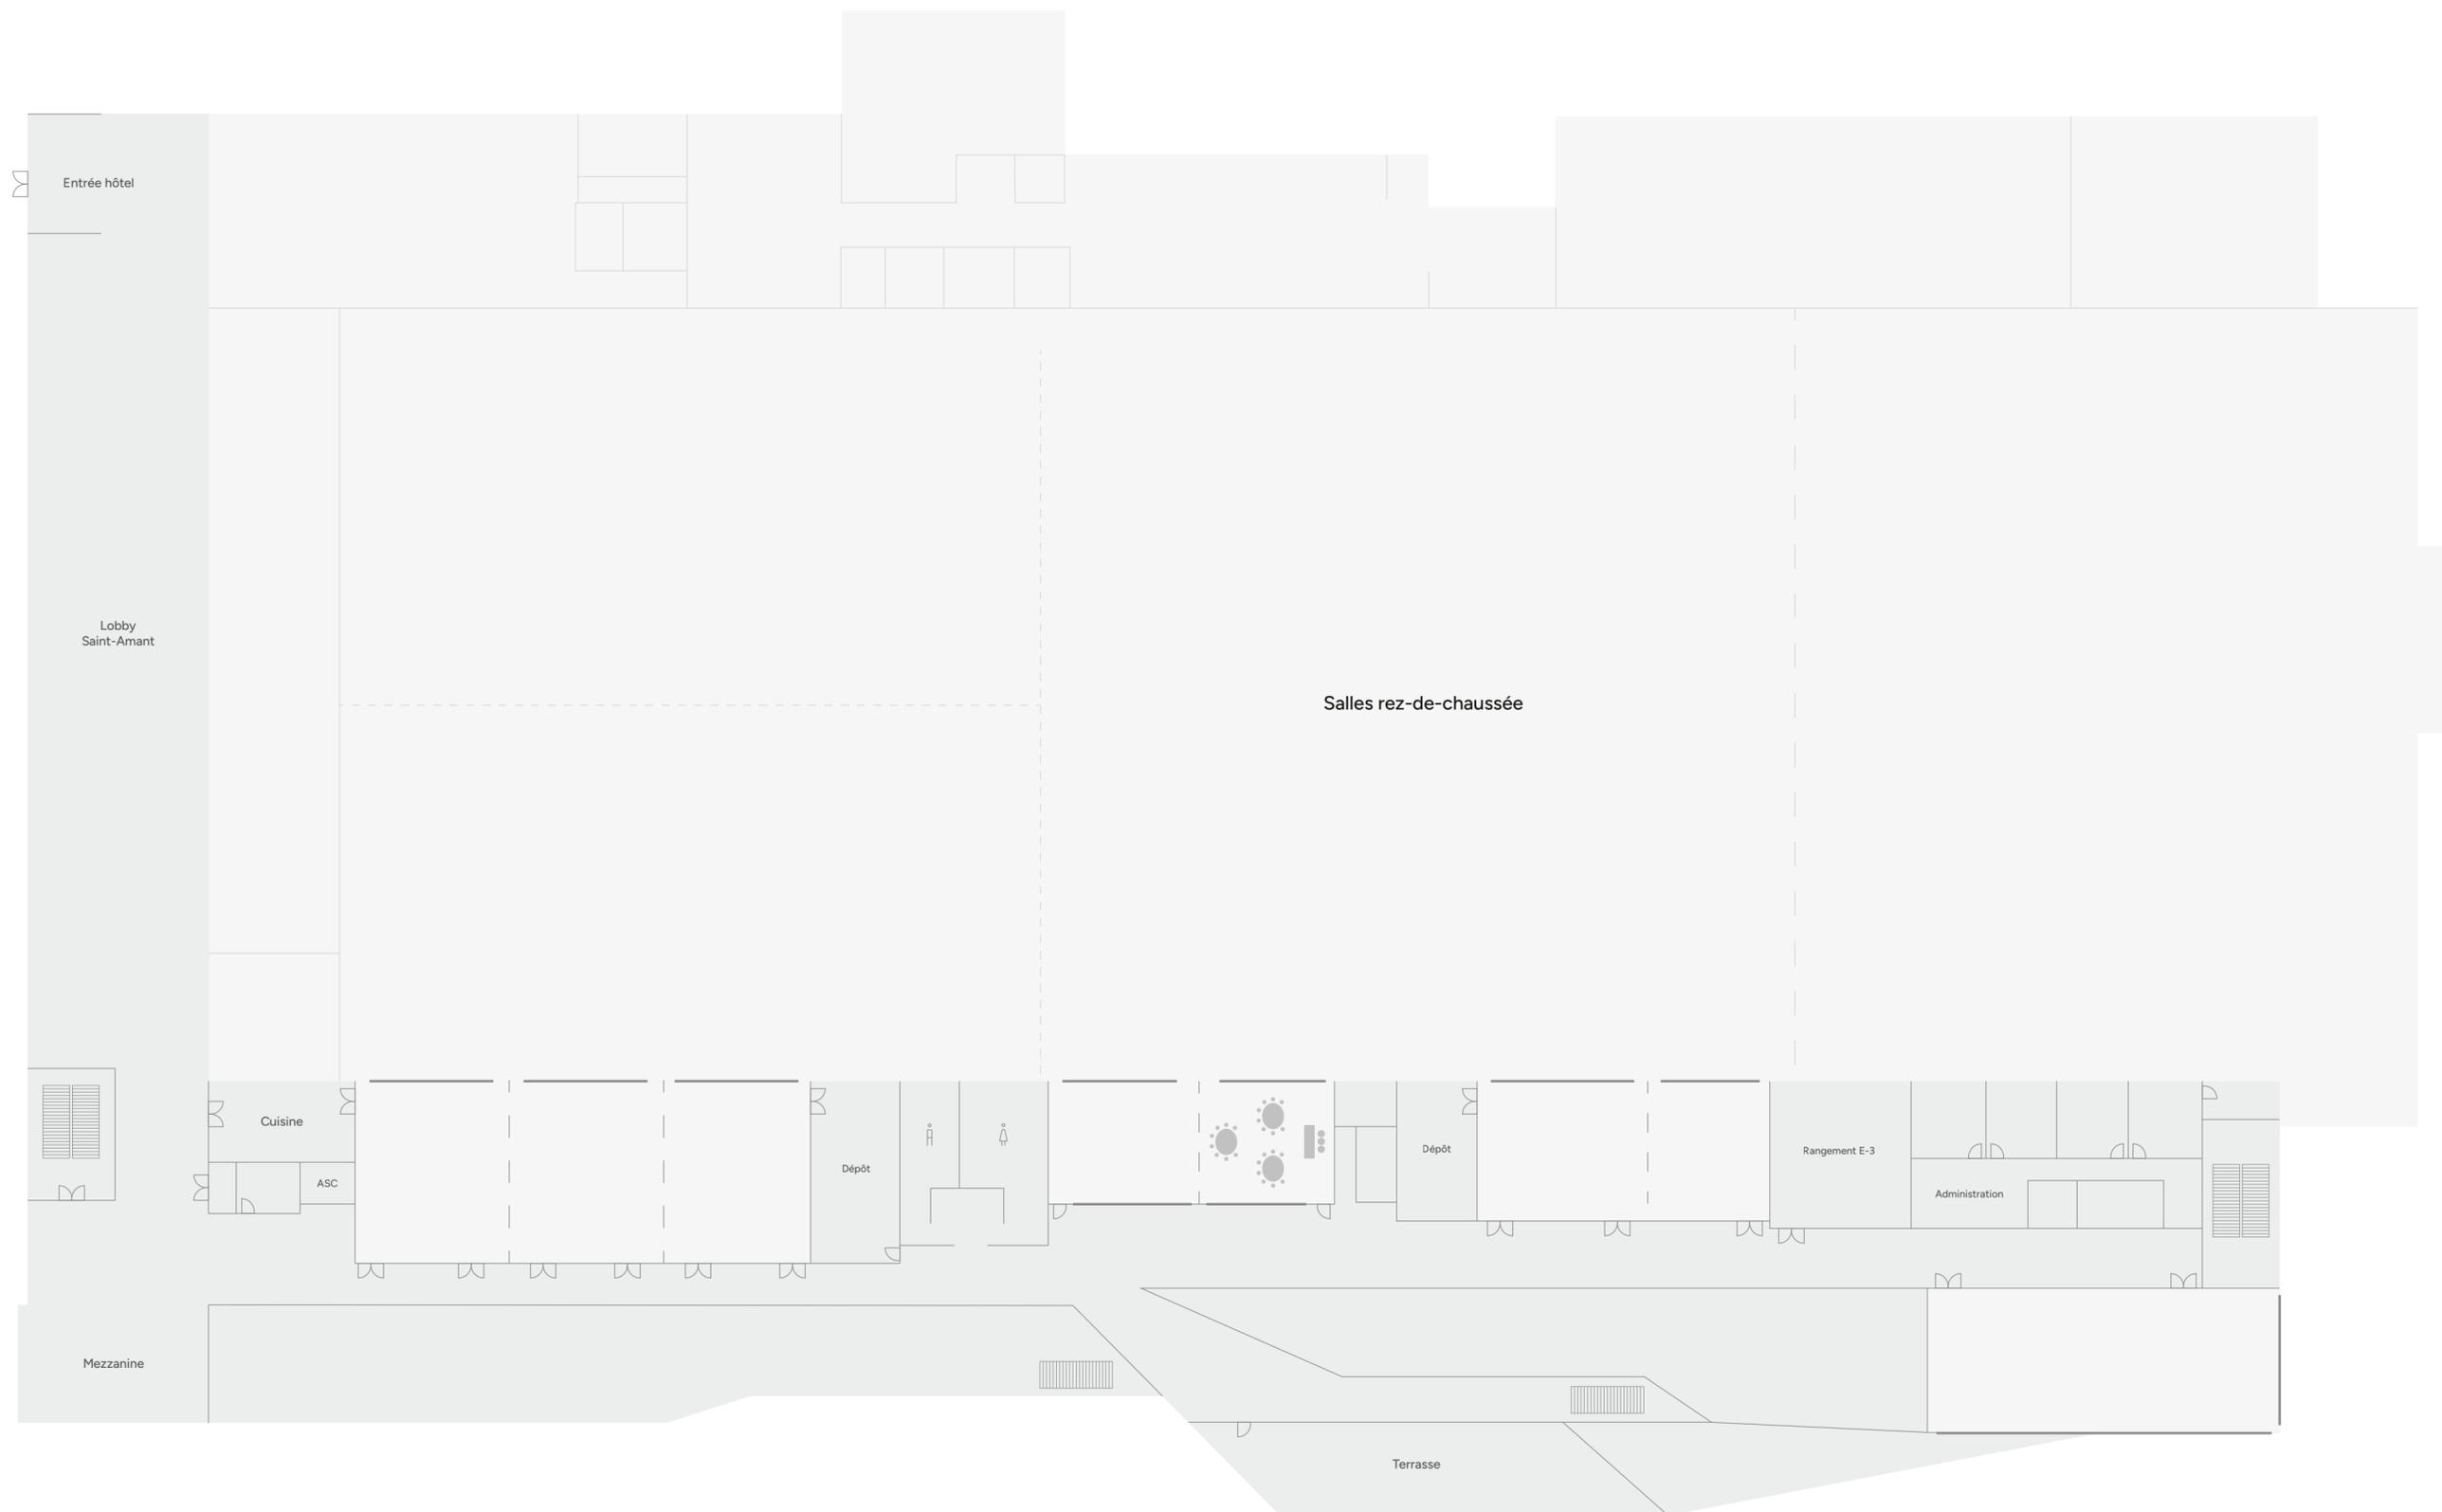


# Salle VIP-2 Théâtre

Superficie : 498 pi<sup>2</sup>

Capacité : 65 pers.

-  Escaliers
-  Rideau séparateur
-  Fenêtre

Chaque salle peut être modulée,  
et divisée en plusieurs espaces plus  
petits en fonction de vos besoins.

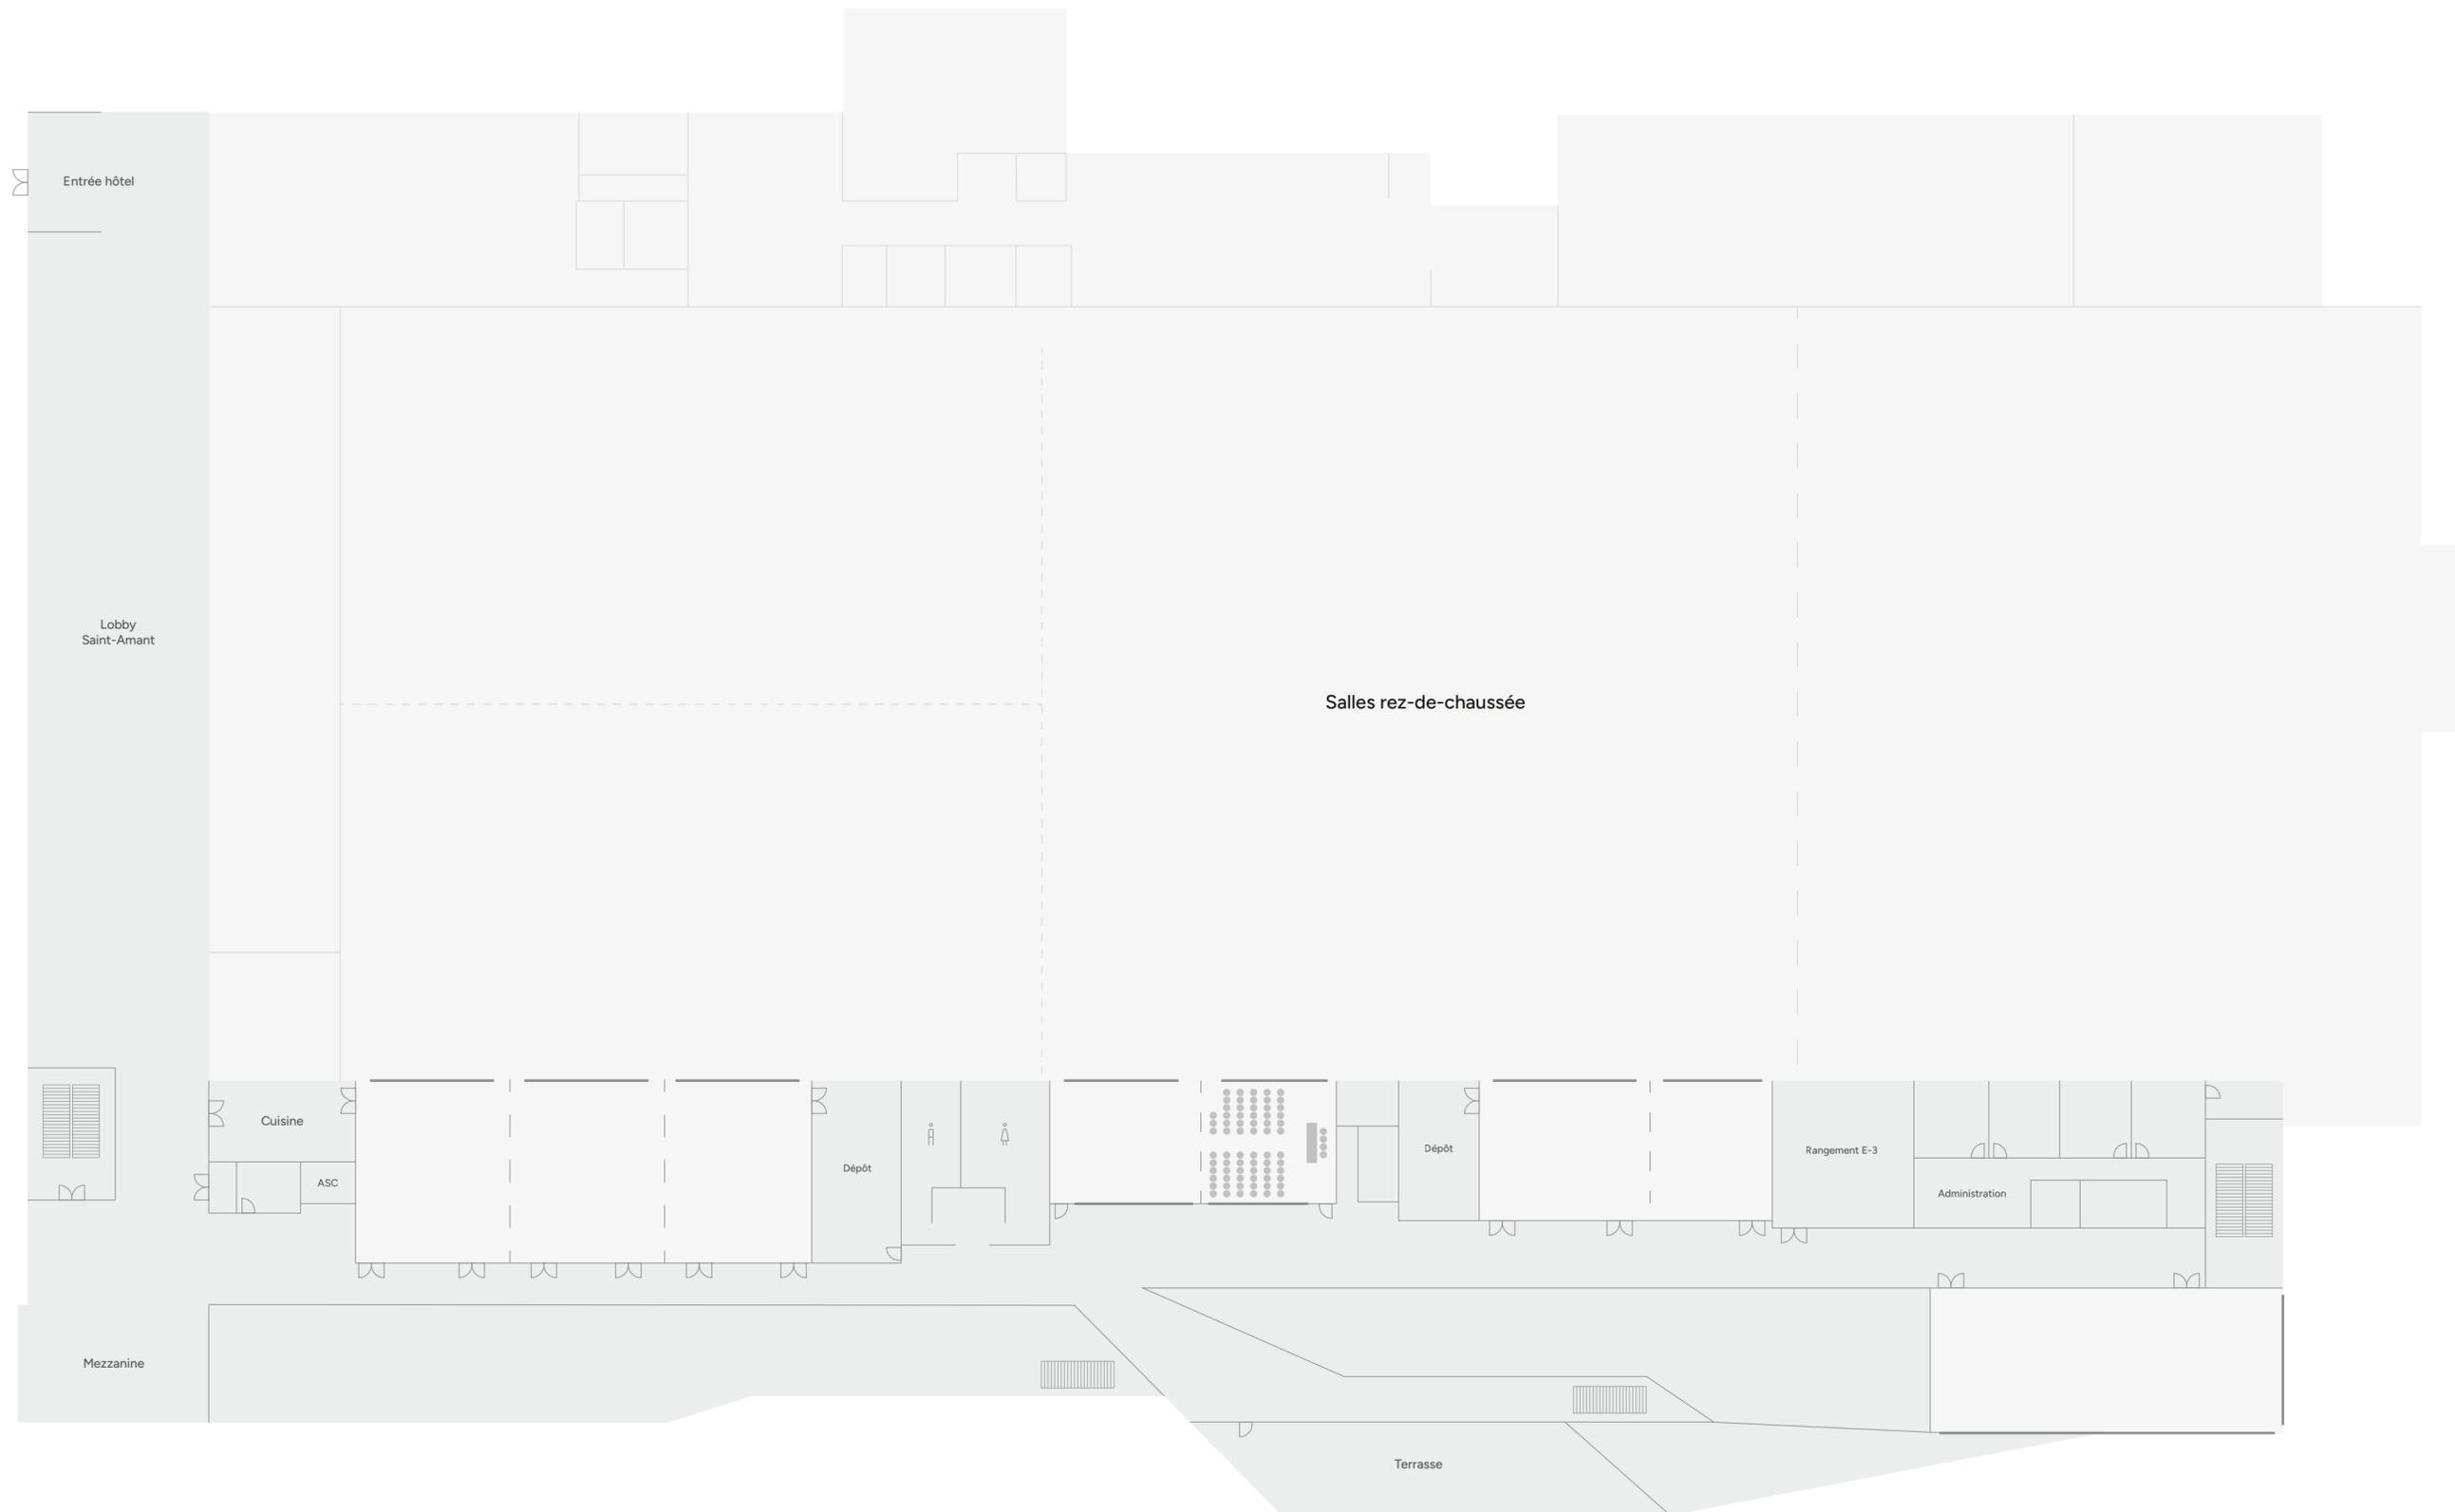


# Salle VIP-2 Carré

Superficie : 498pi<sup>2</sup>  
Capacité : 20 pers.

- Escaliers
- Rideau séparateur
- Fenêtre

Chaque salle peut être modulée,  
et divisée en plusieurs espaces plus  
petits en fonction de vos besoins.

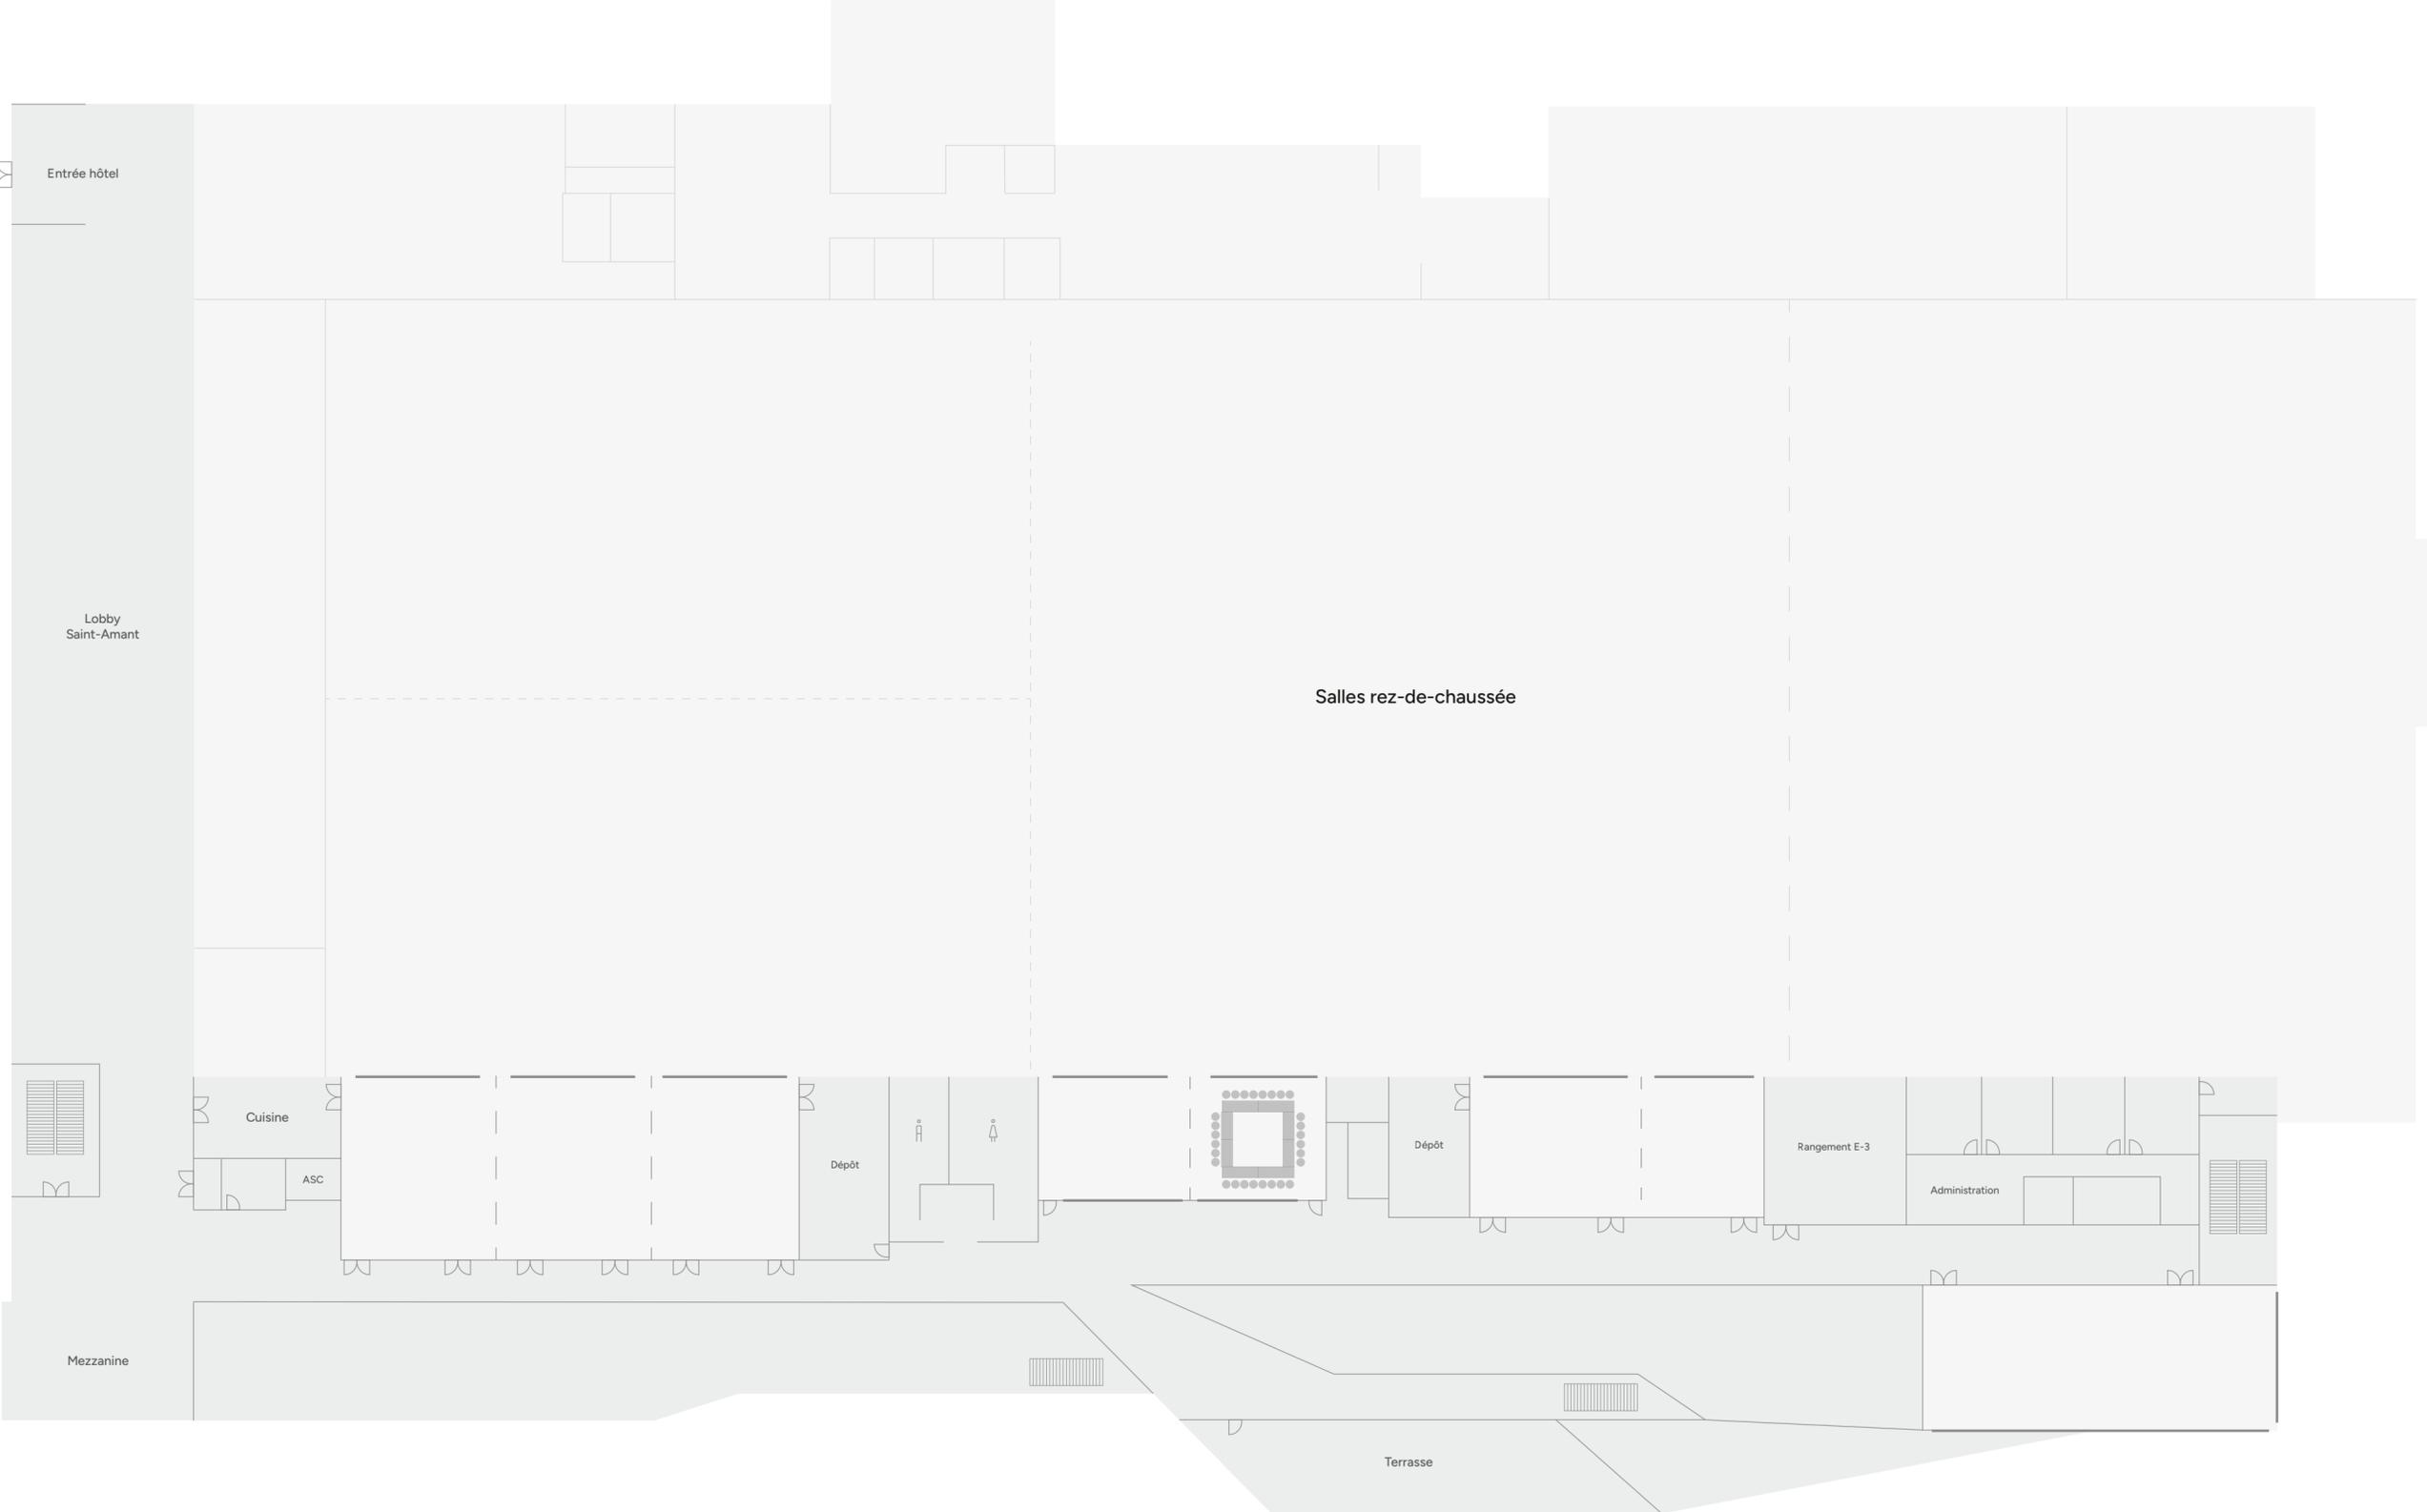



# Salle VIP-2 École

Superficie : 498 pi<sup>2</sup>  
Capacité : 25 pers.


- Escaliers
- Rideau séparateur
- Fenêtre

Chaque salle peut être modulée,  
et divisée en plusieurs espaces plus  
petits en fonction de vos besoins.

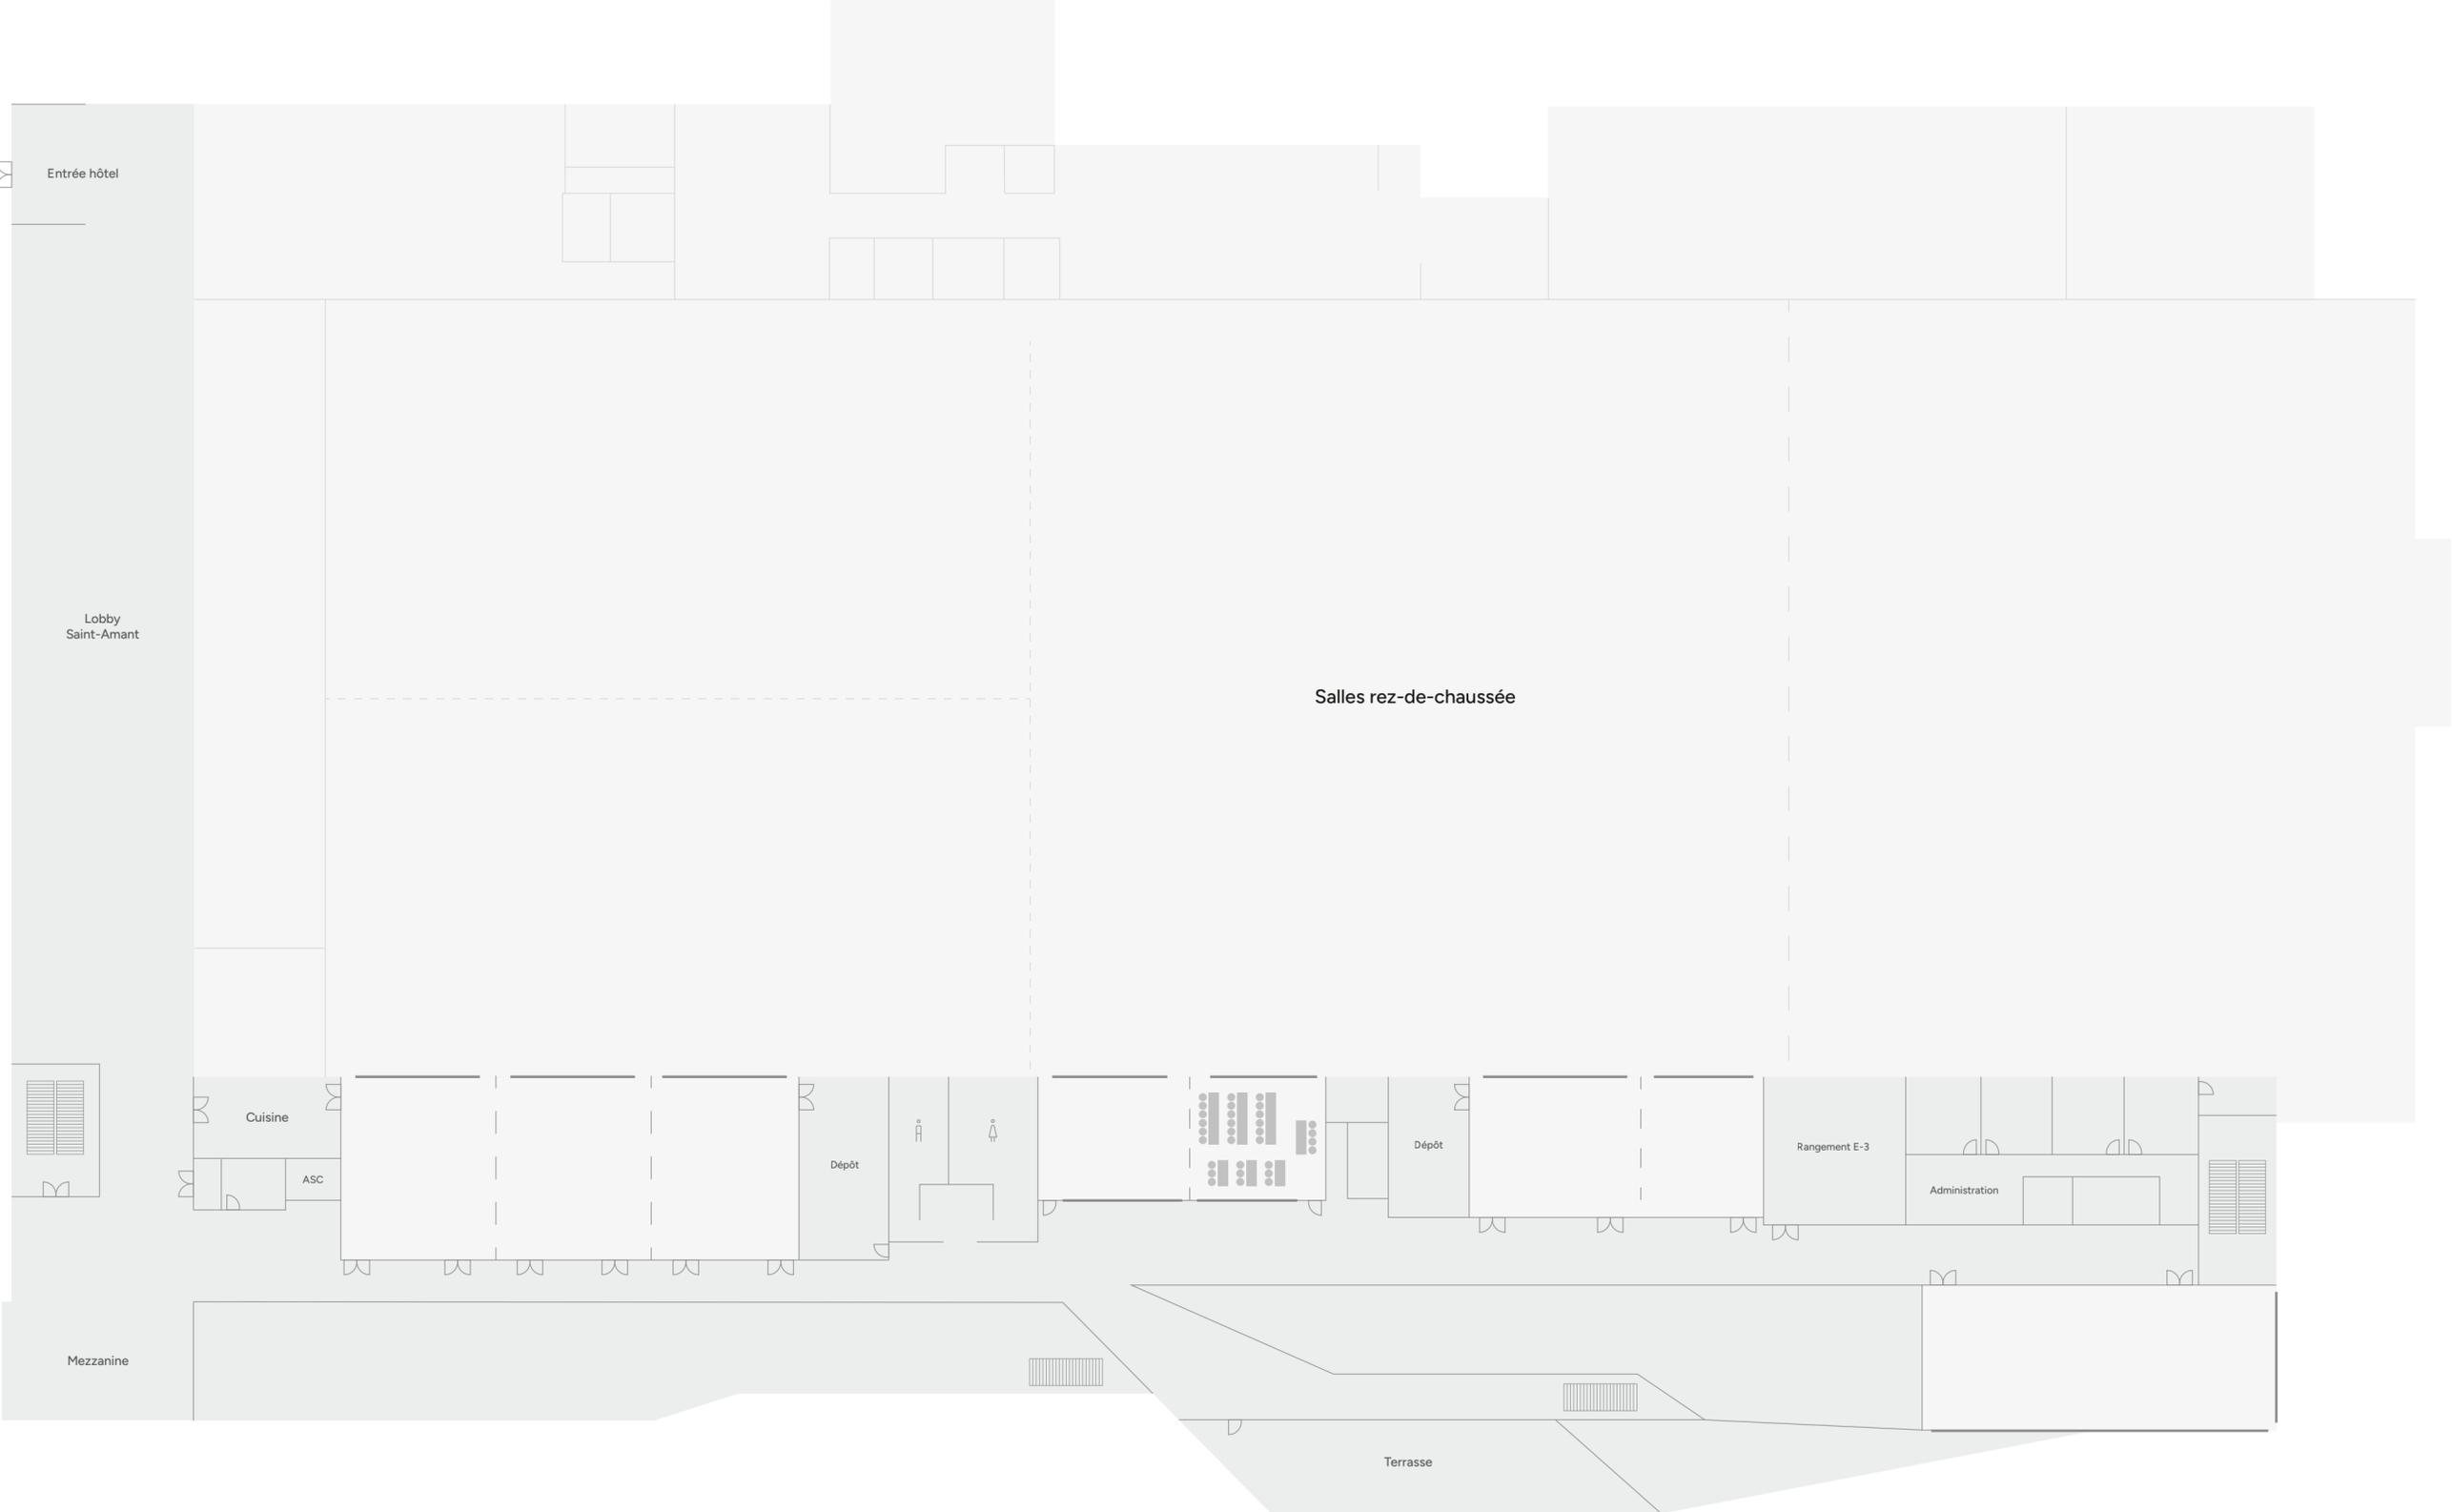

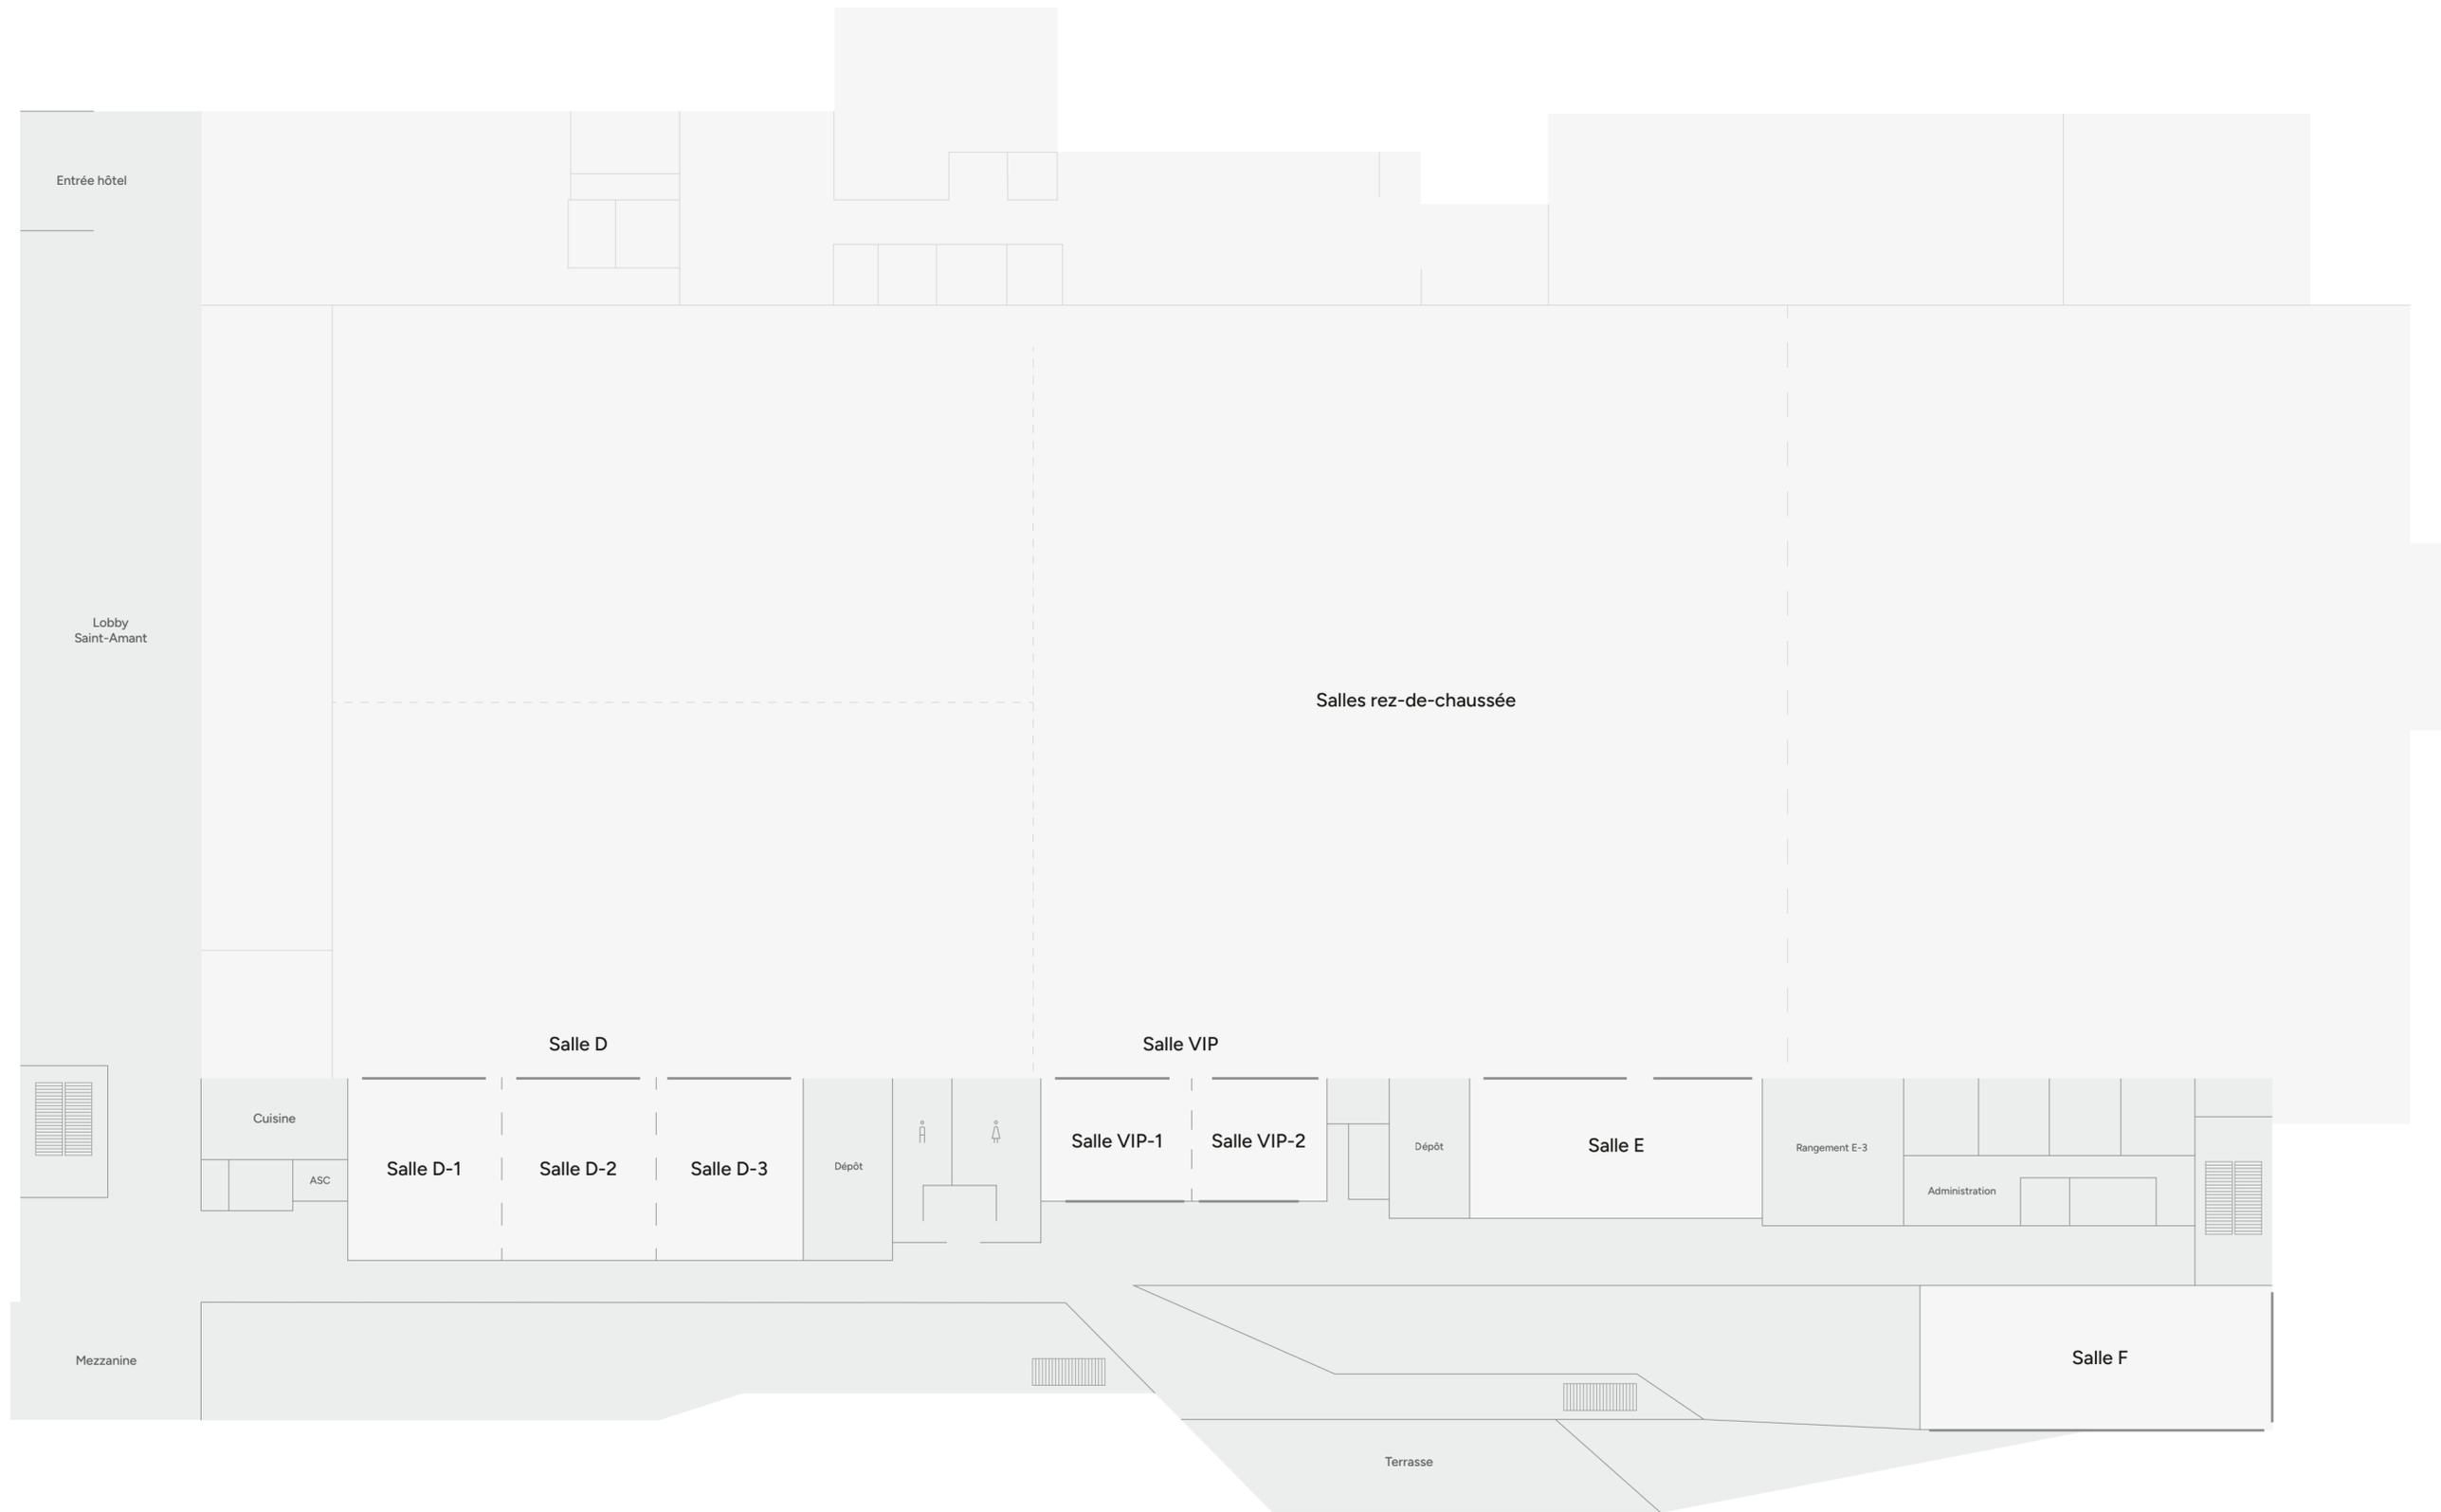

Rue Saint-Amant

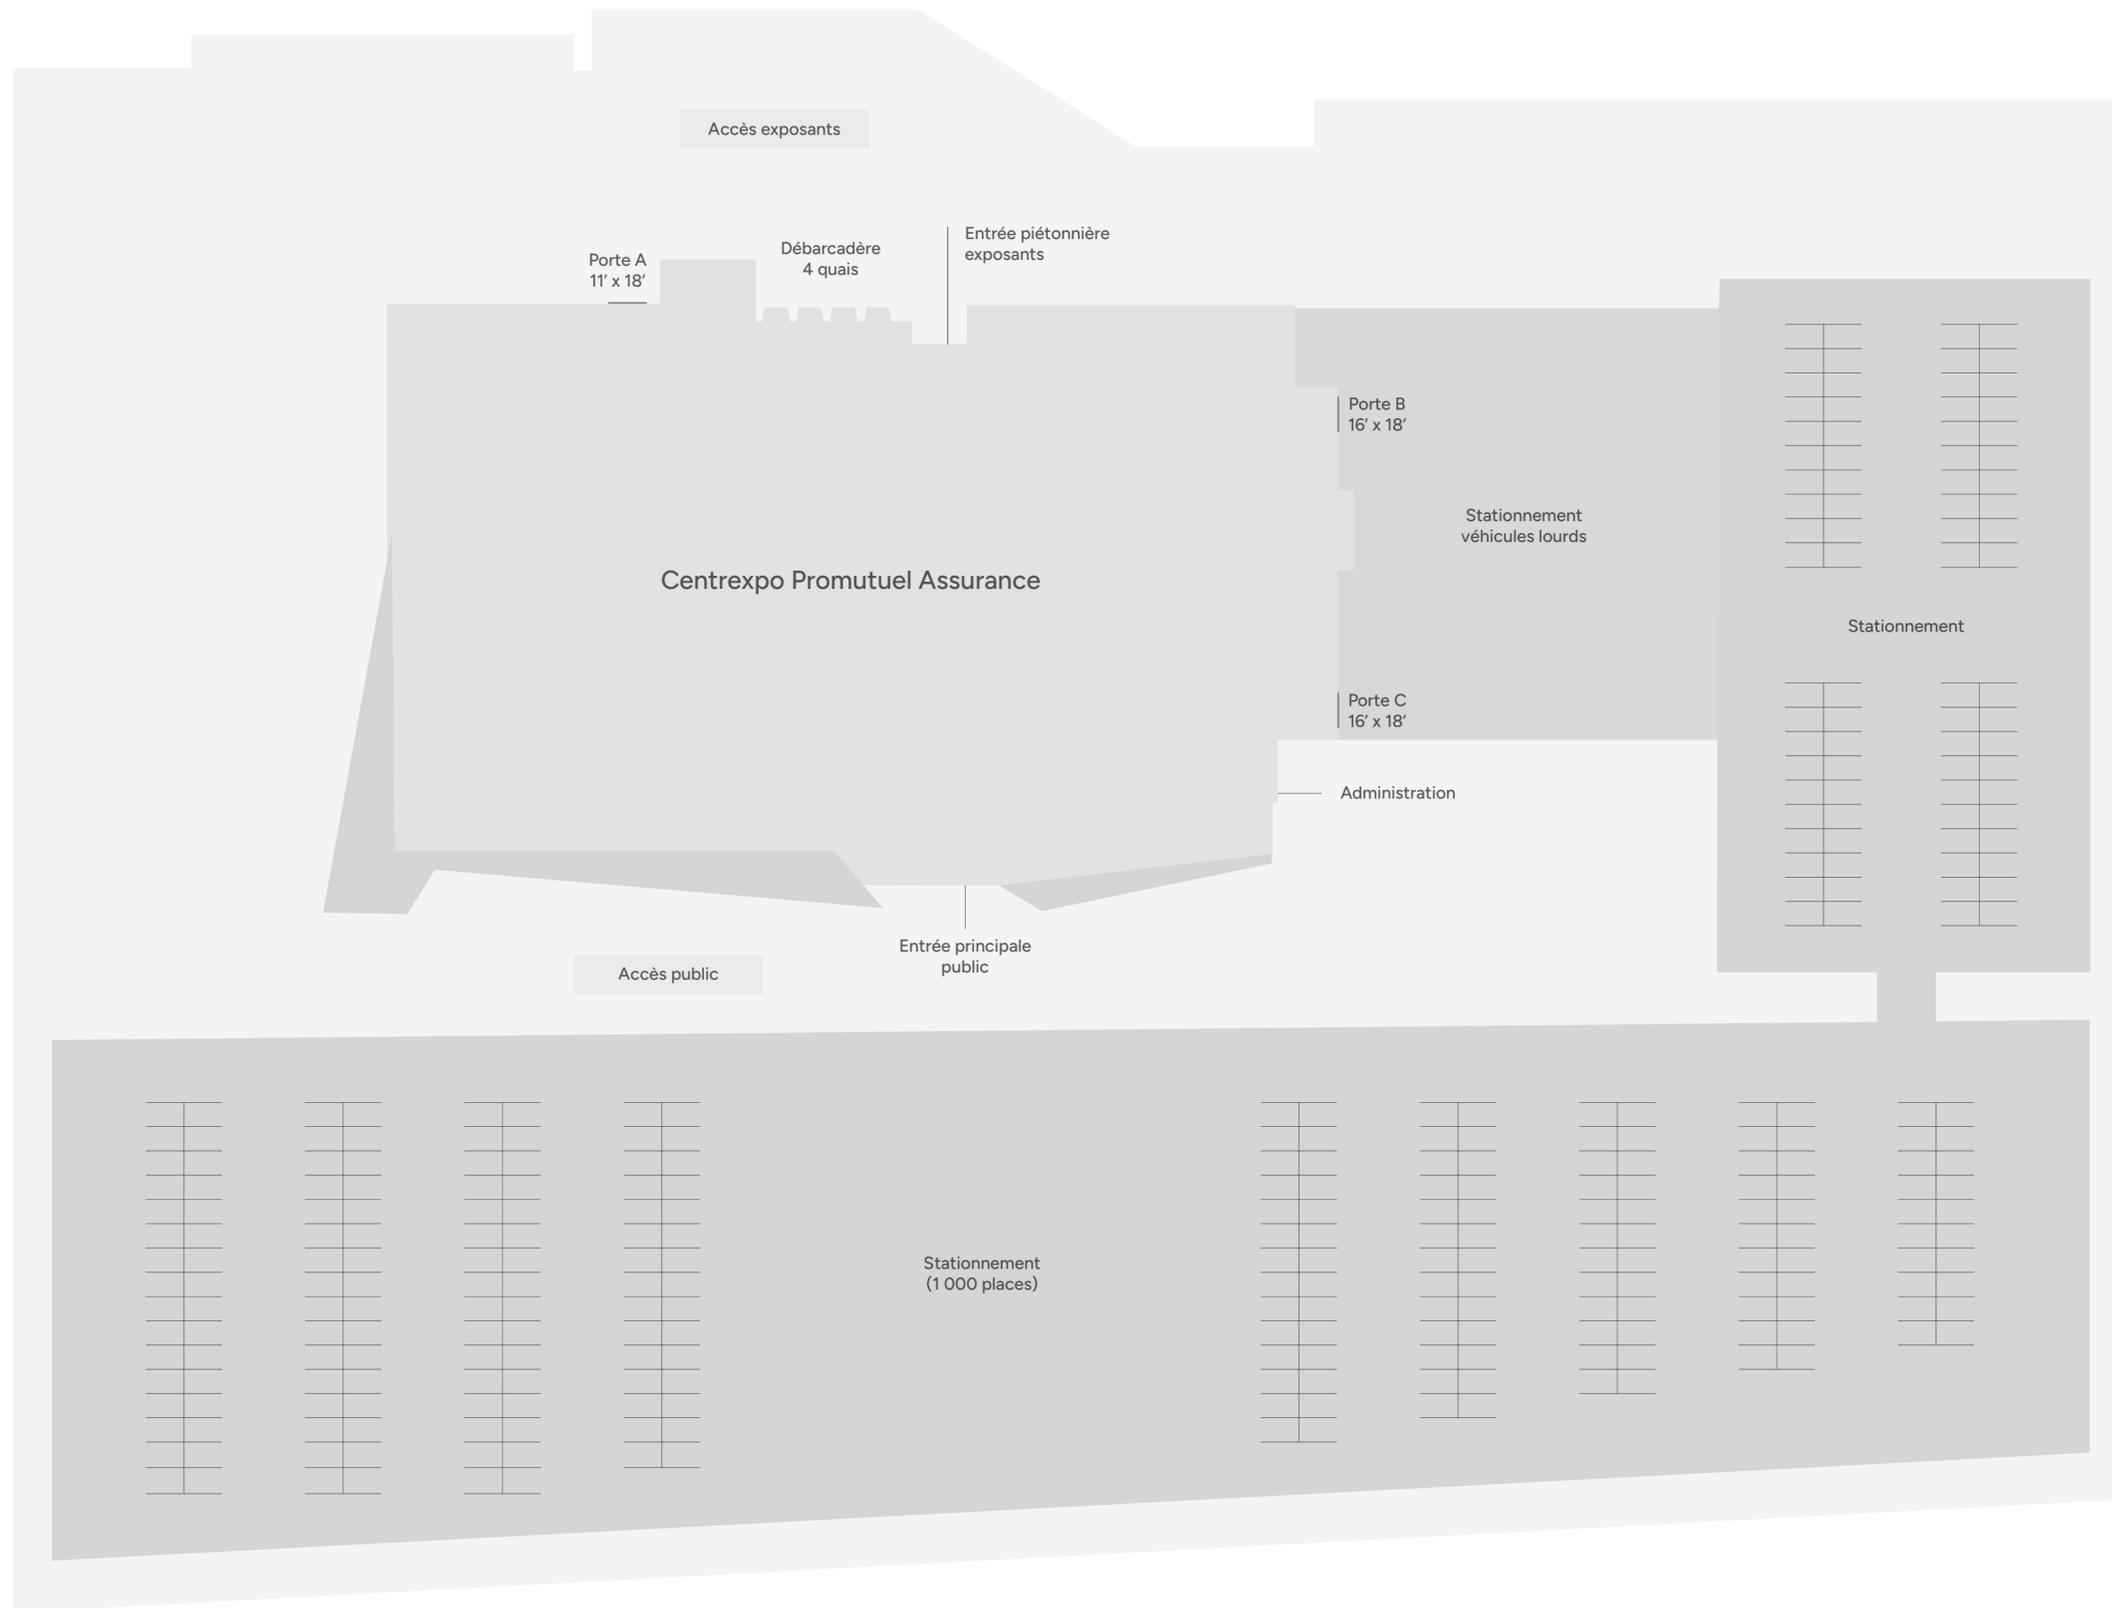

Boulevard des Pins