


Salle VIP-1 Banquet

Superficie : 543 pi²
Capacité : 35 pers.
Nombre de tables : 3 (10 pers.)
1 (5 pers.)

- Escaliers
- Rideau séparateur
- Fenêtre

Chaque salle peuvent être modulée
et divisée en plusieurs espaces plus
petits en fonction de vos besoins.

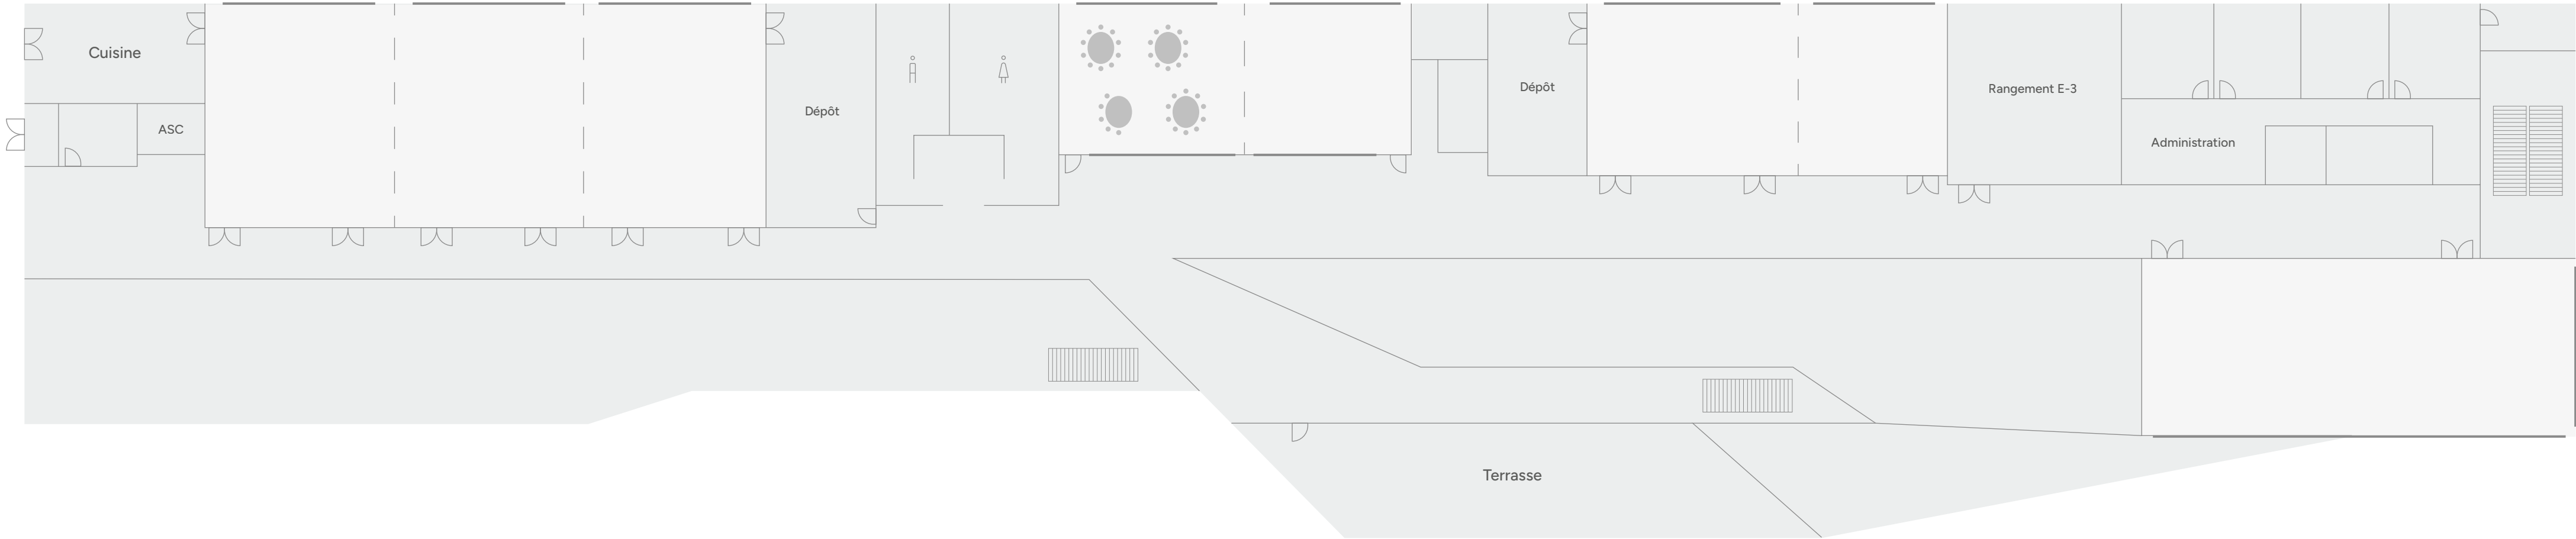


Salle VIP-1

Demi-lune

Superficie : 543 pi²
Capacité : 22 pers.
Nombre de tables : 1 (8 pers.)
1 (6 pers.)

- Escaliers
- Rideau séparateur
- Fenêtre

Chaque salle peuvent être modulée et divisée en plusieurs espaces plus petits en fonction de vos besoins.

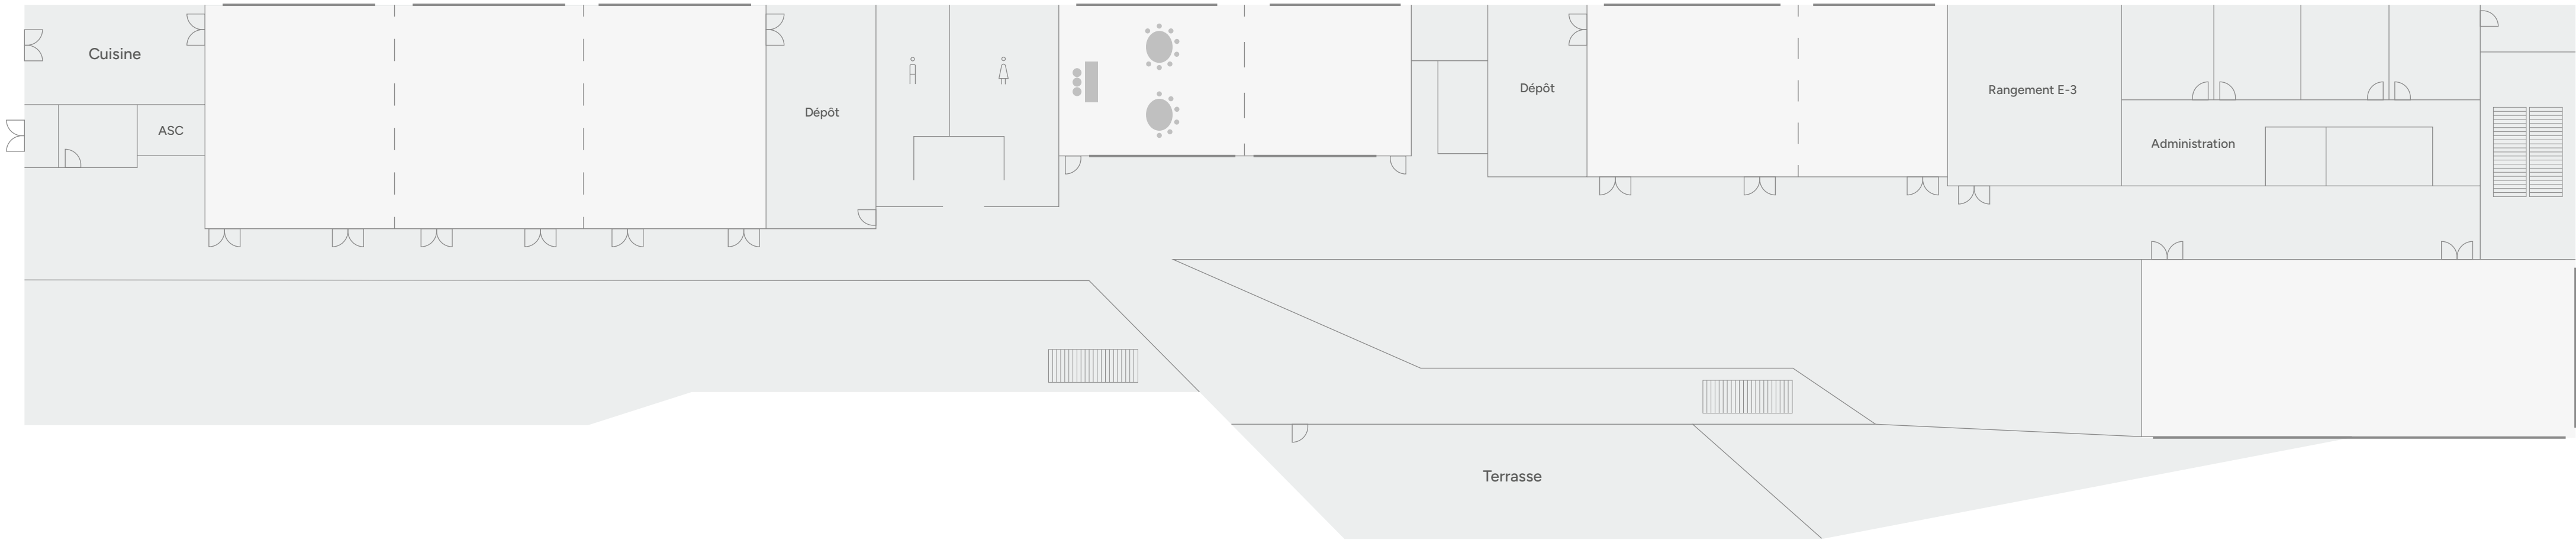


Salle VIP-1 Théâtre

Superficie : 543 pi²
Capacité : 65 pers.

- Escaliers
- Rideau séparateur
- Fenêtre

Chaque salle peuvent être modulée
et divisée en plusieurs espaces plus
petits en fonction de vos besoins.

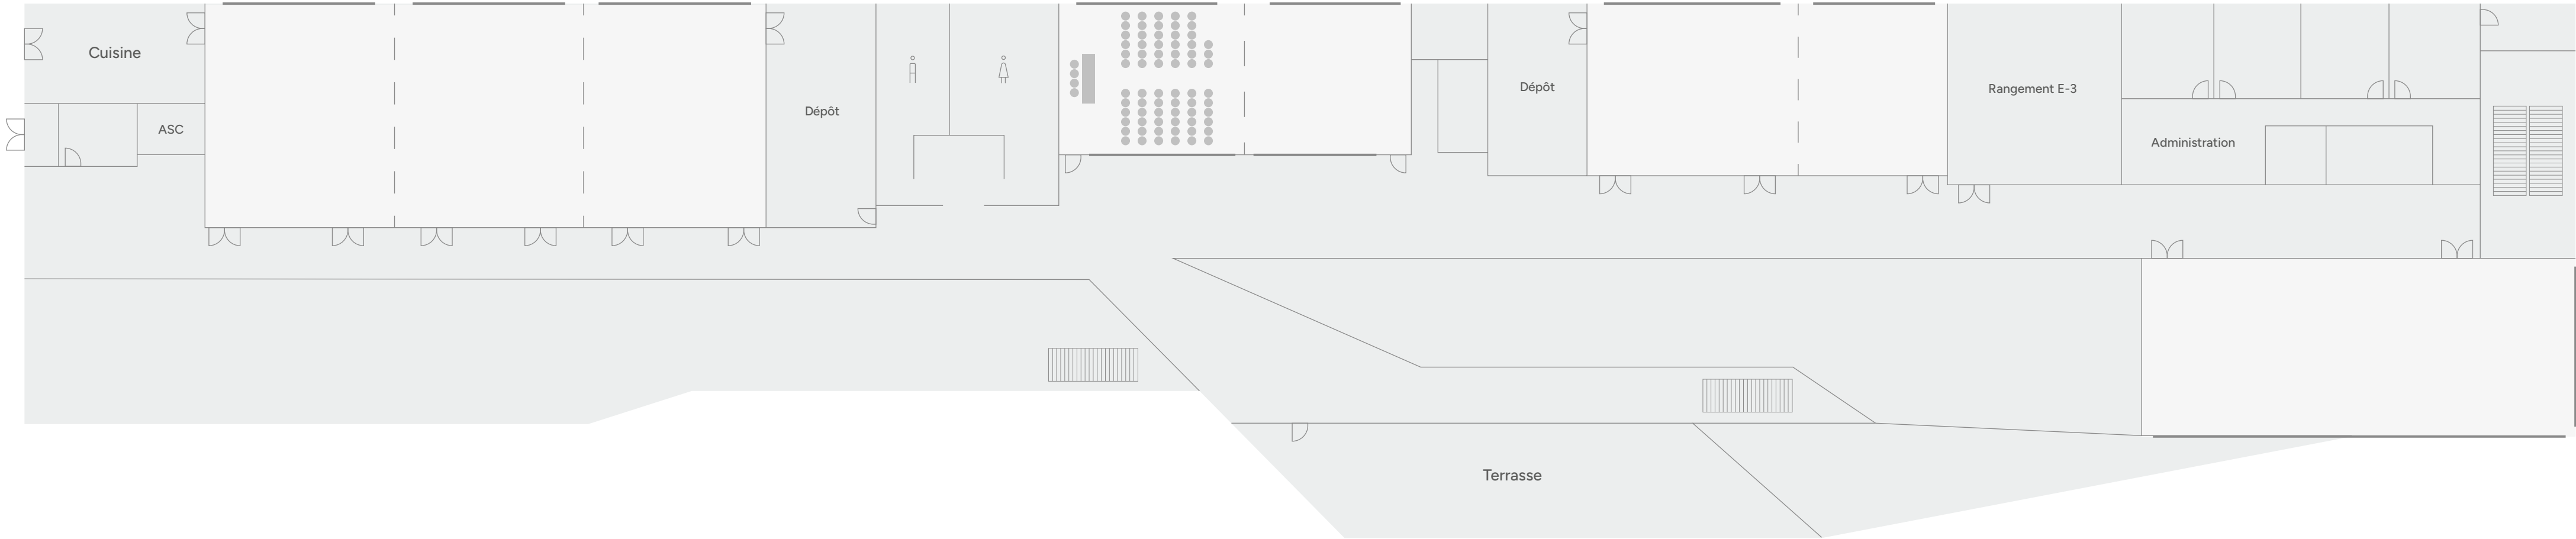


Salle VIP-1 Carré

Superficie : 543 pi²
Capacité : 20 pers.

- Escaliers
- Rideau séparateur
- Fenêtre

Chaque salle peuvent être modulée et divisée en plusieurs espaces plus petits en fonction de vos besoins.

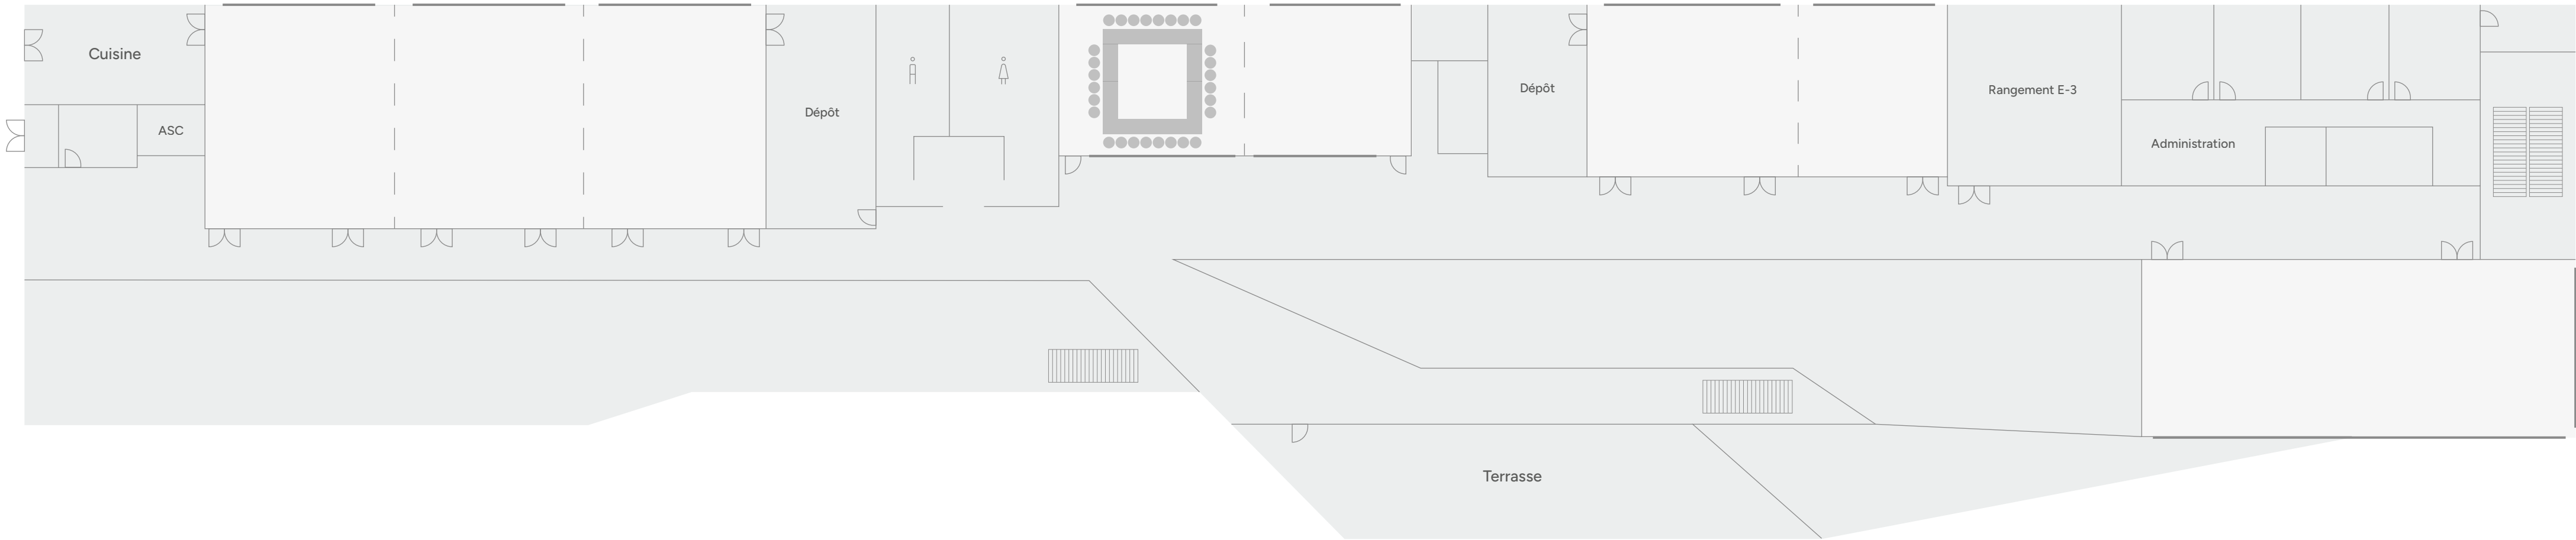

Salle VIP-1

École

Superficie : 543 pi²
Capacité : 25 pers.

- Escaliers
- Rideau séparateur
- Fenêtre

Chaque salle peuvent être modulée
et divisée en plusieurs espaces plus
petits en fonction de vos besoins.

