

Salle VIP Banquet

Superficie : 1041 pi²

Capacité : 90 pers.

Nombre de tables : 9



Escaliers




Rideau séparateur



Fenêtre

Chaque salle peuvent être modulée
et divisée en plusieurs espaces plus
petits en fonction de vos besoins.

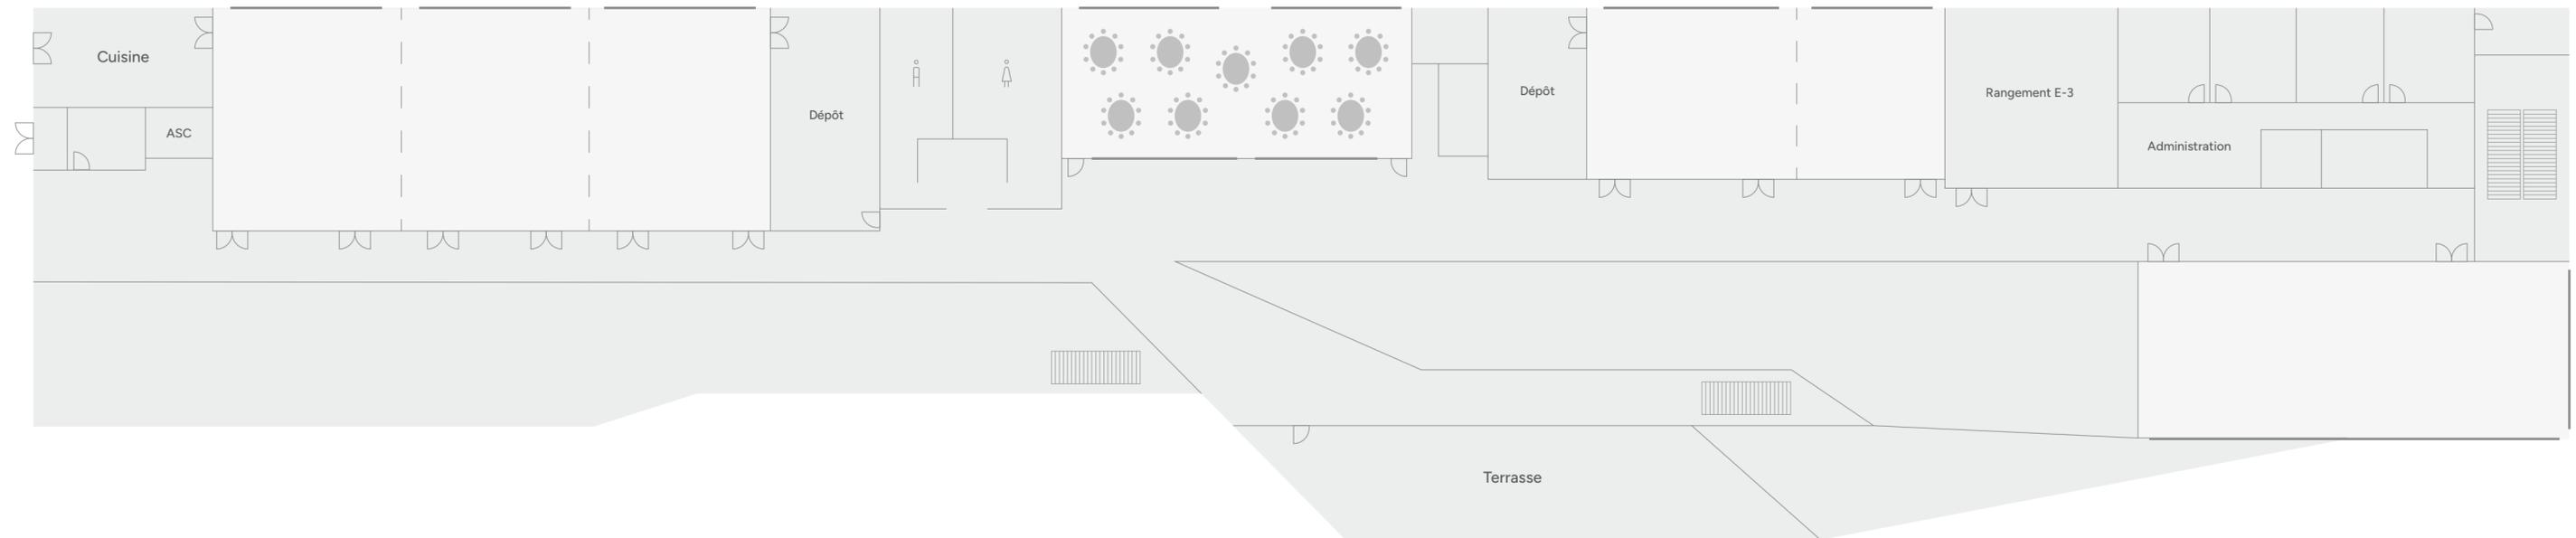

Salle VIP Demi-lune

Superficie : 1041 pi²

Capacité : 45 personnes

Nombre de tables : 5 (8 pers.)
1 (5 pers.)



Escaliers




Rideau séparateur



Fenêtre

Chaque salle peuvent être modulée
et divisée en plusieurs espaces plus
petits en fonction de vos besoins.

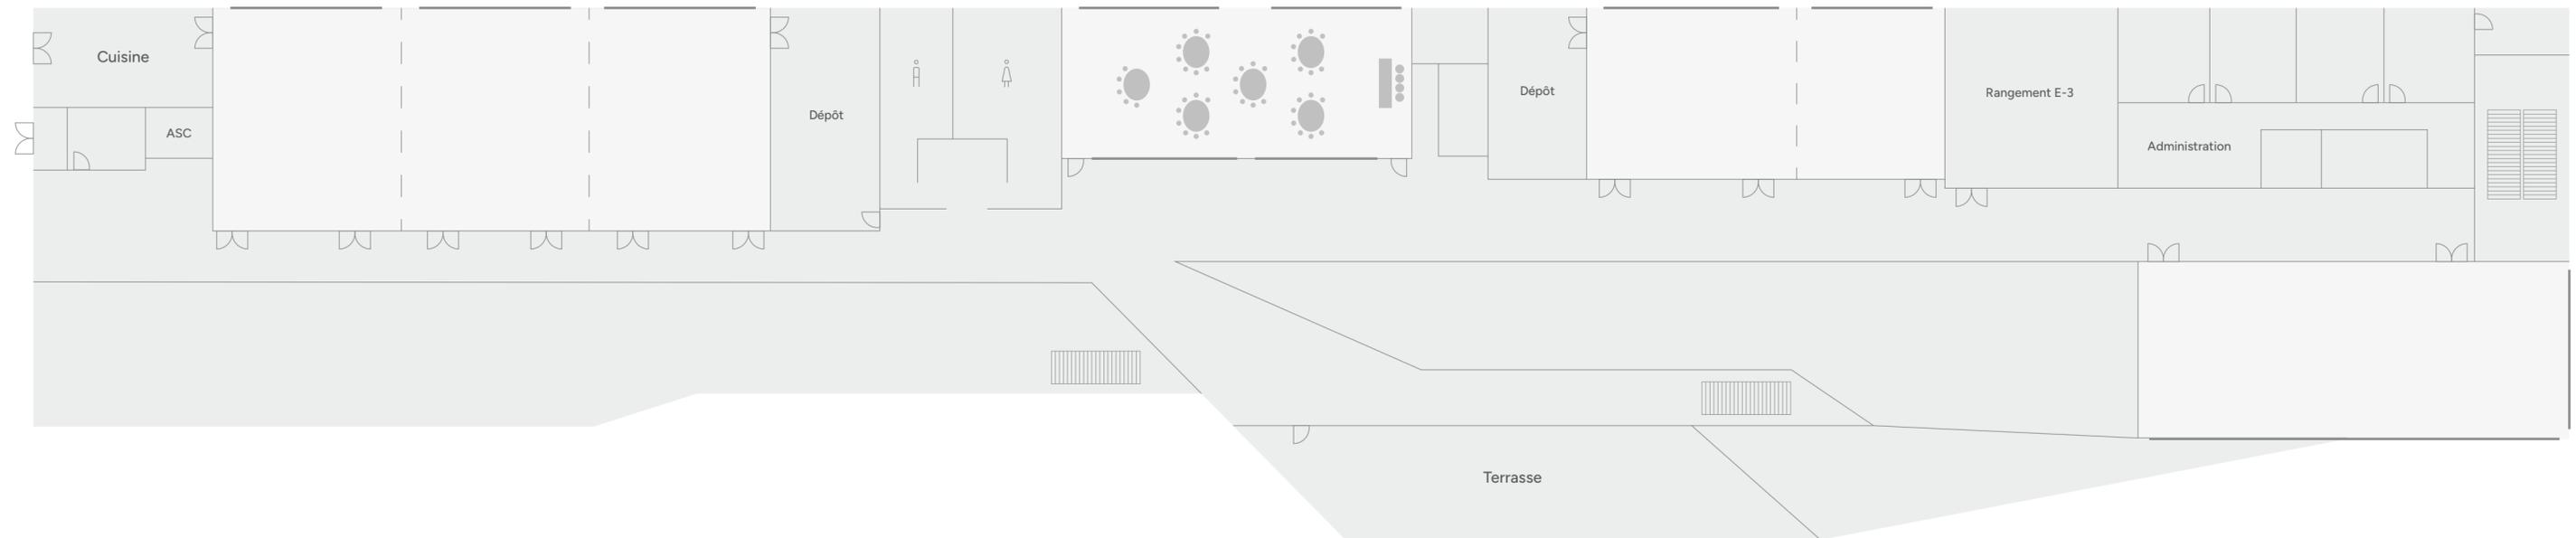

Salle VIP Théâtre

Superficie : 1041 pi²

Capacité : 115 pers.



Escaliers




Rideau séparateur



Fenêtre

Chaque salle peuvent être modulée
et divisée en plusieurs espaces plus
petits en fonction de vos besoins.

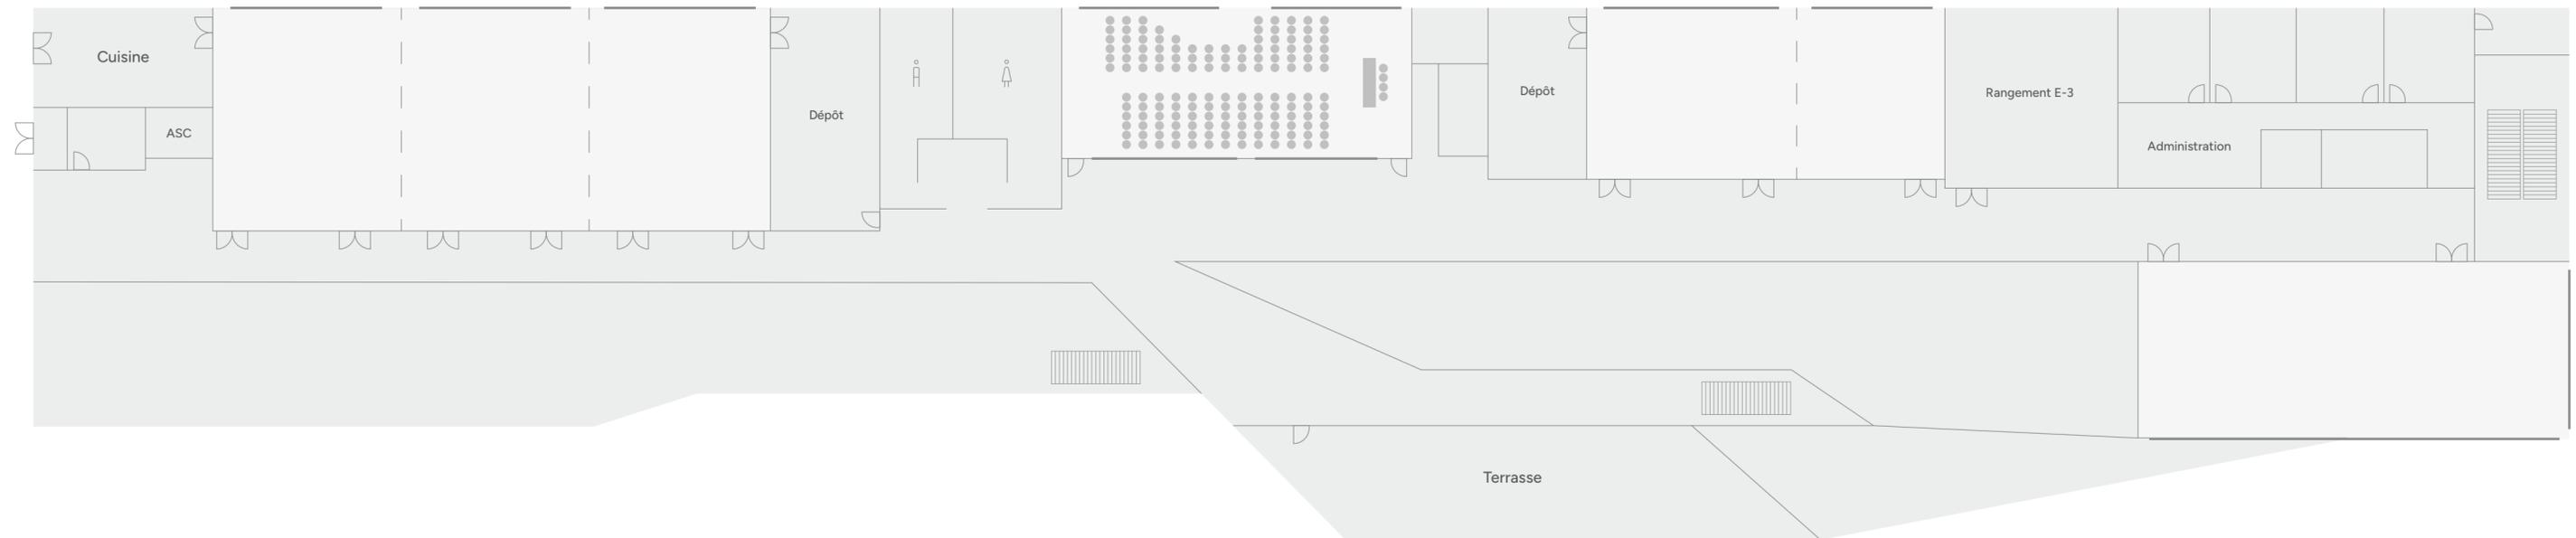

Salle VIP Carré

Superficie : 1041 pi²

Capacité : 45 pers.



Escaliers




Rideau séparateur



Fenêtre

Chaque salle peuvent être modulée
et divisée en plusieurs espaces plus
petits en fonction de vos besoins.

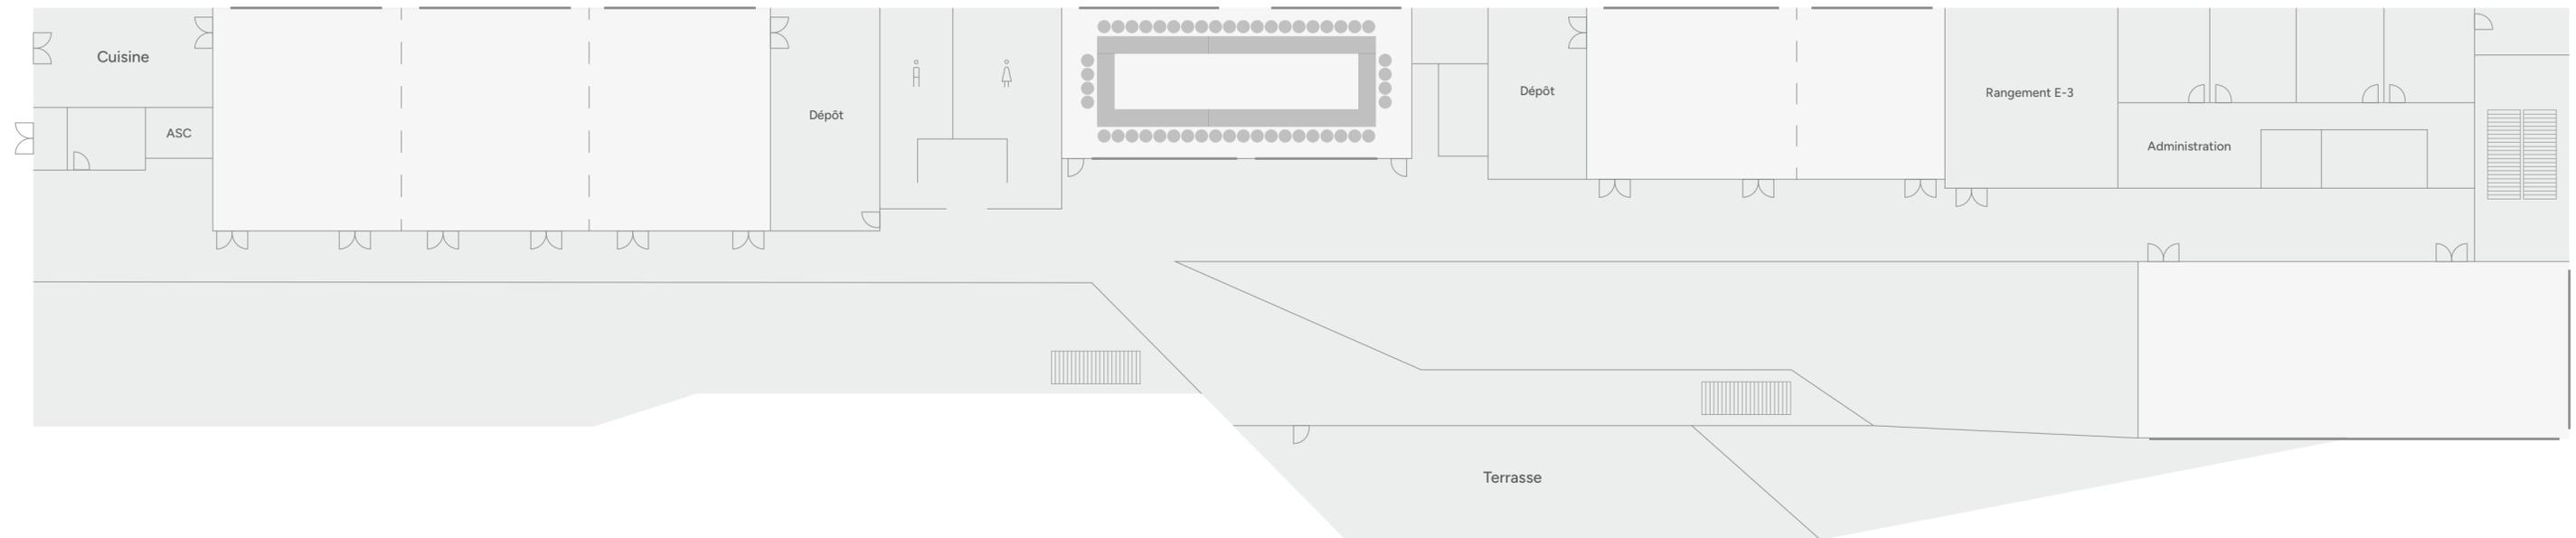

Salle VIP École

Superficie : 1041 pi²

Capacité : 55 pers.



Escaliers



Rideau séparateur



Fenêtre

Chaque salle peuvent être modulée
et divisée en plusieurs espaces plus
petits en fonction de vos besoins.

