

# Salle VIP Banquet


Superficie : 1041 pi²

Capacité : 90 pers.

Nombre de tables : 9

- Escaliers
- Rideau séparateur
- Fenêtre

Chaque salle peut être modulée,  
et divisée en plusieurs espaces plus  
petits en fonction de vos besoins.

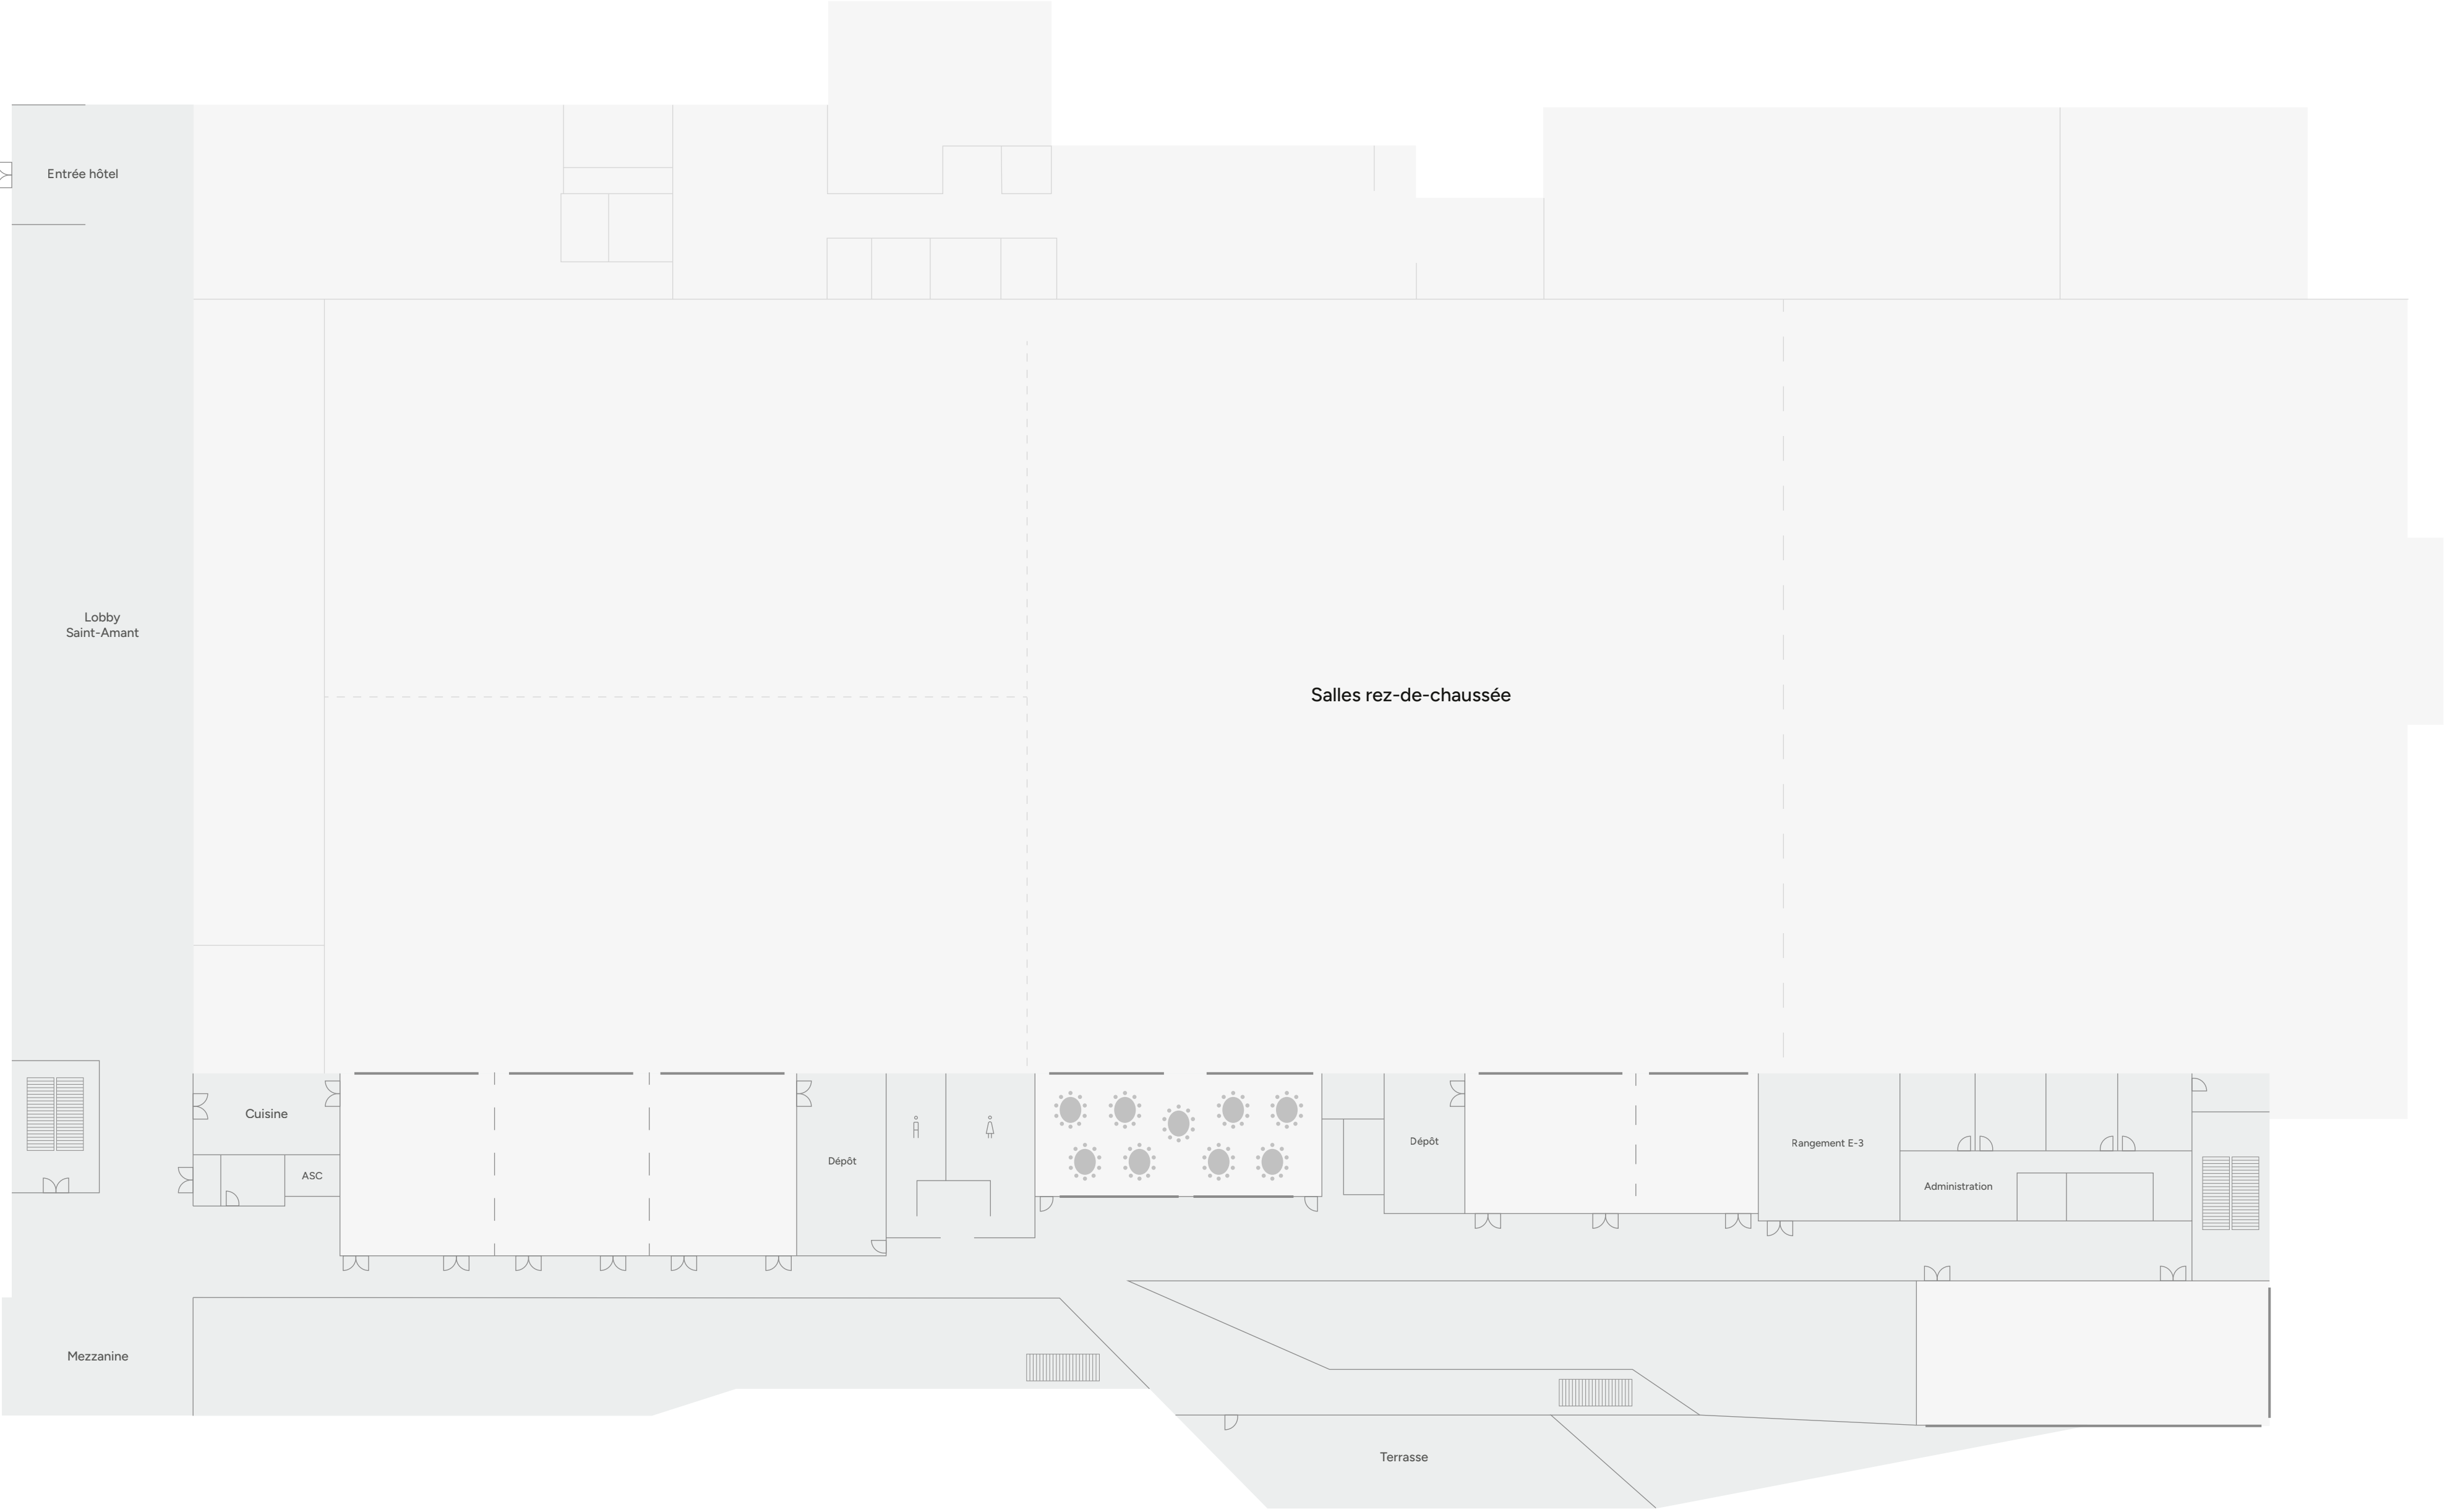

# Salle VIP Demi-lune


Superficie : 1041 pi²

Capacité : 45 pers.

Nombre de tables : 5 (8 pers.)  
1 (5 pers.)

- Escaliers
- Rideau séparateur
- Fenêtre

Chaque salle peut être modulée,  
et divisée en plusieurs espaces plus  
petits en fonction de vos besoins.

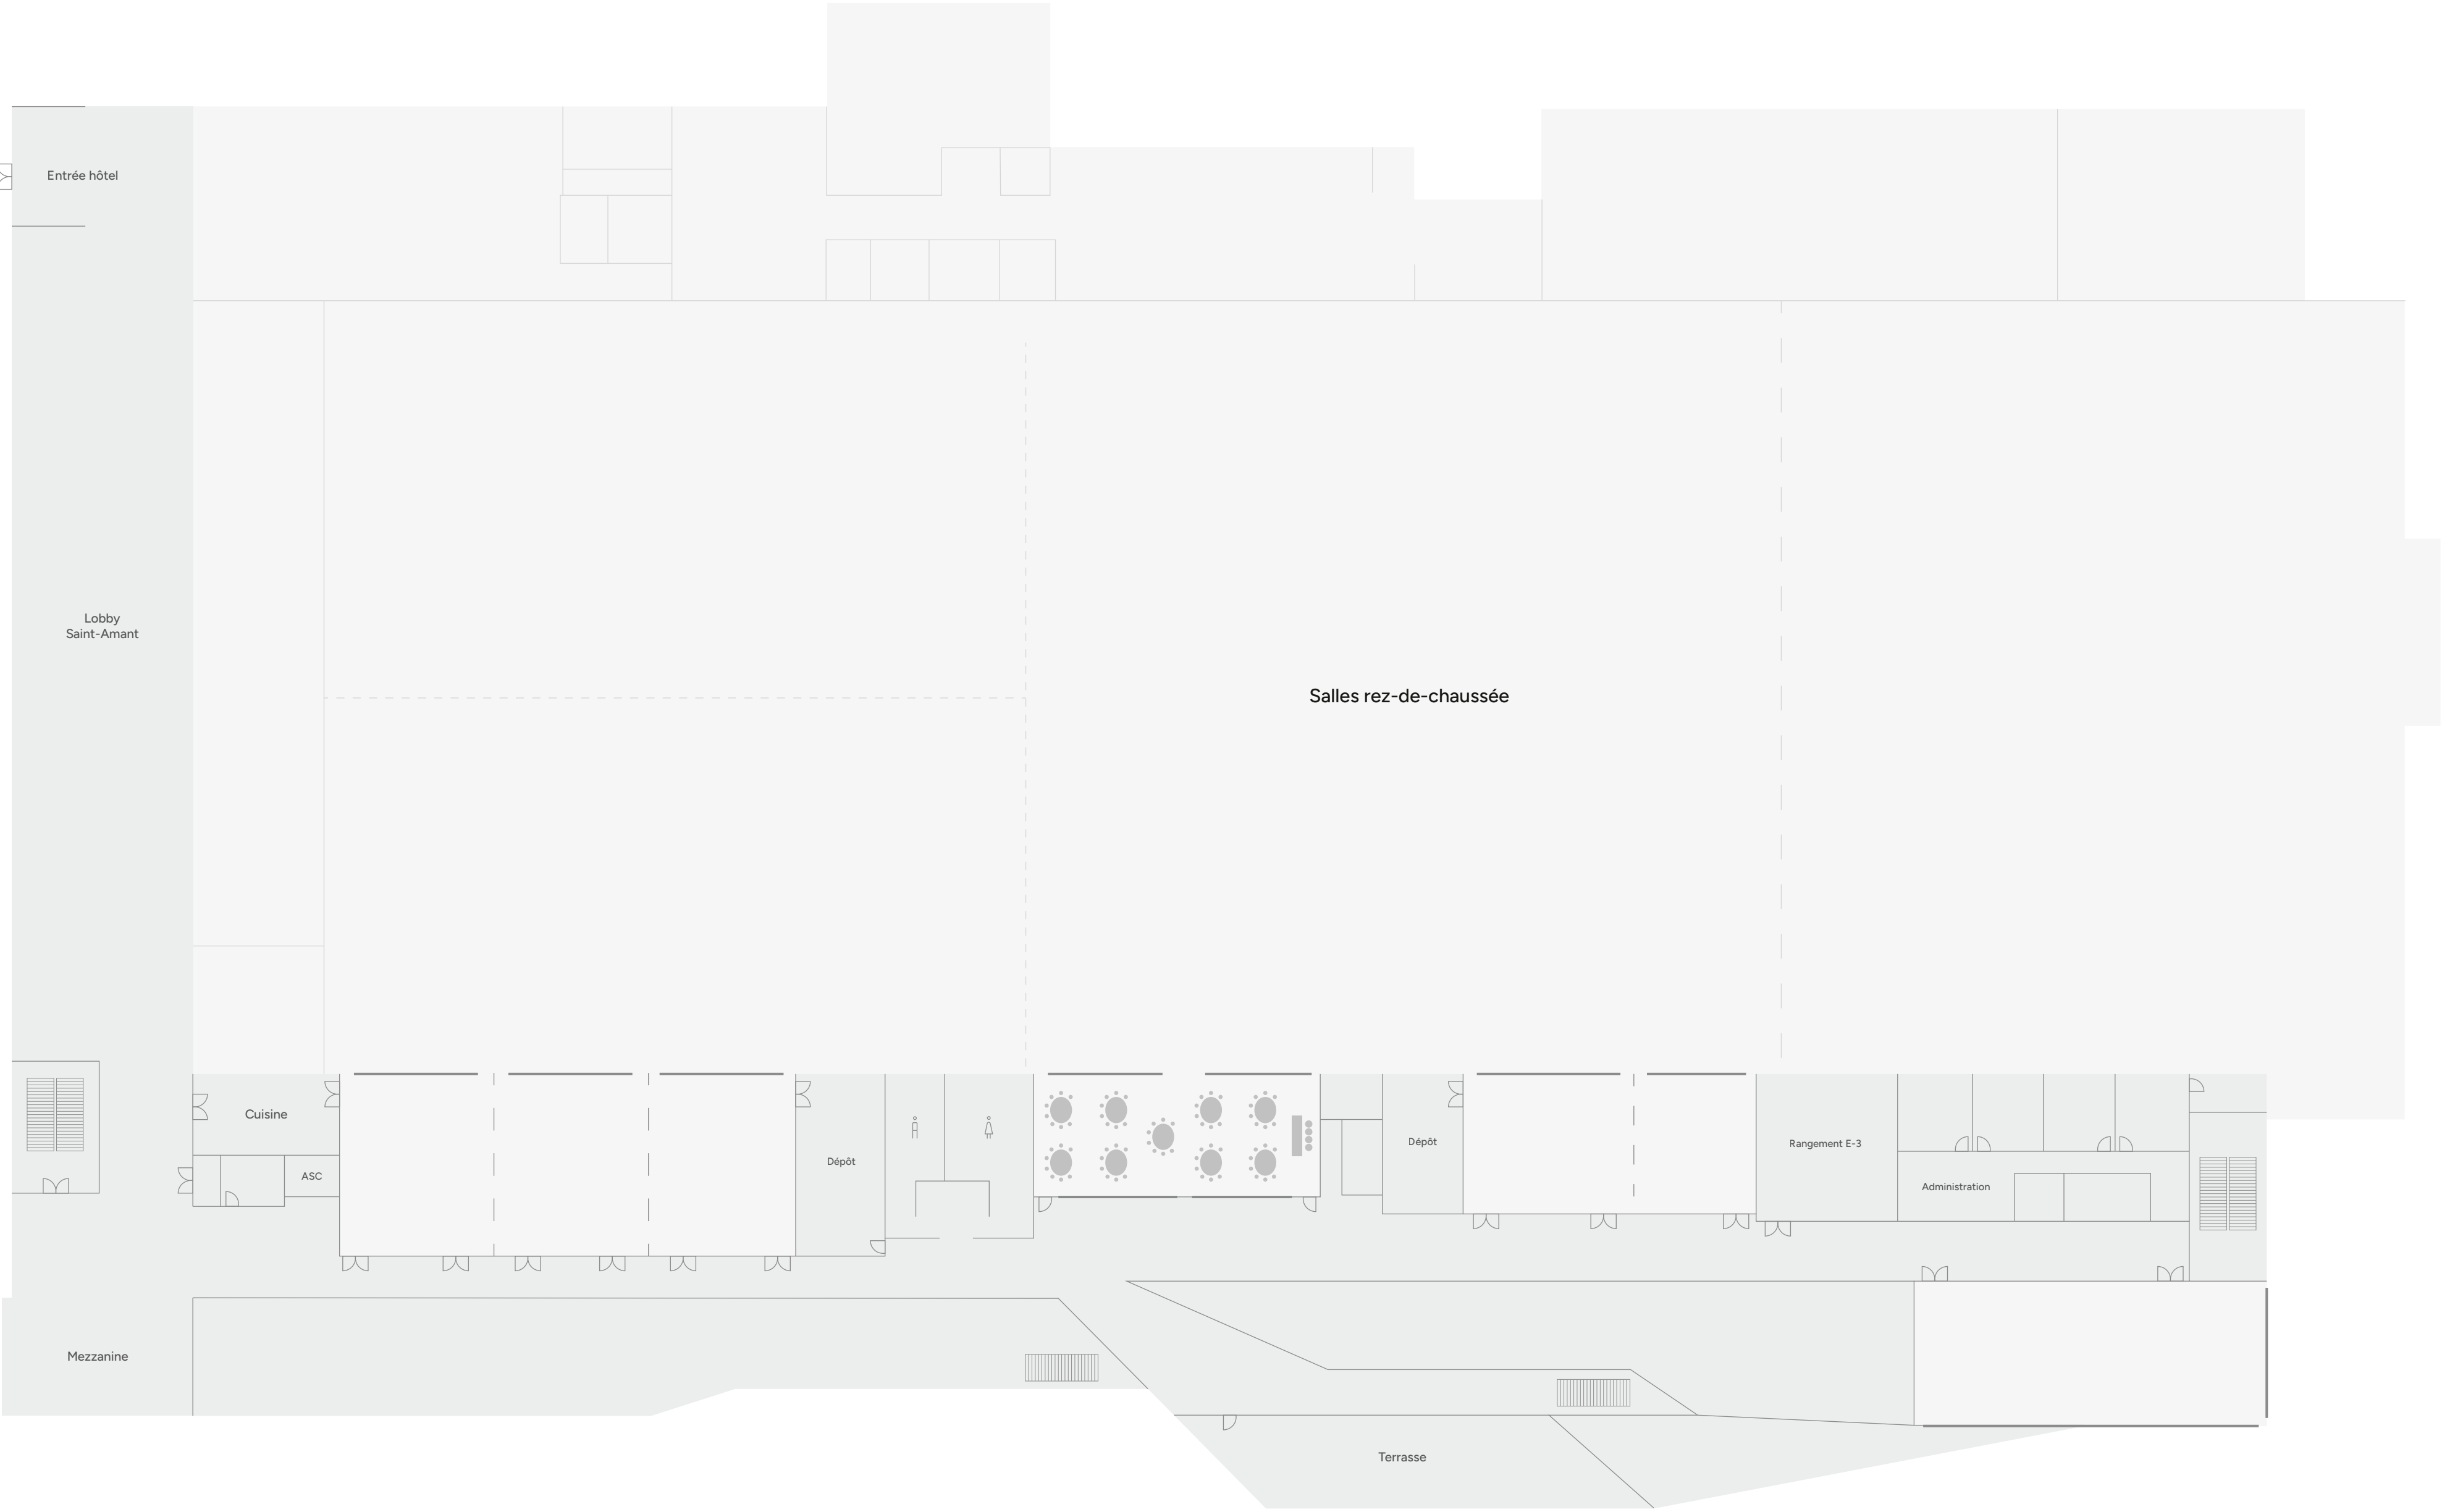


# Salle VIP Théâtre

Superficie : 1041 pi<sup>2</sup>  
Capacité : 115 pers.

- Escaliers
- Rideau séparateur
- Fenêtre

Chaque salle peut être modulée,  
et divisée en plusieurs espaces plus  
petits en fonction de vos besoins.

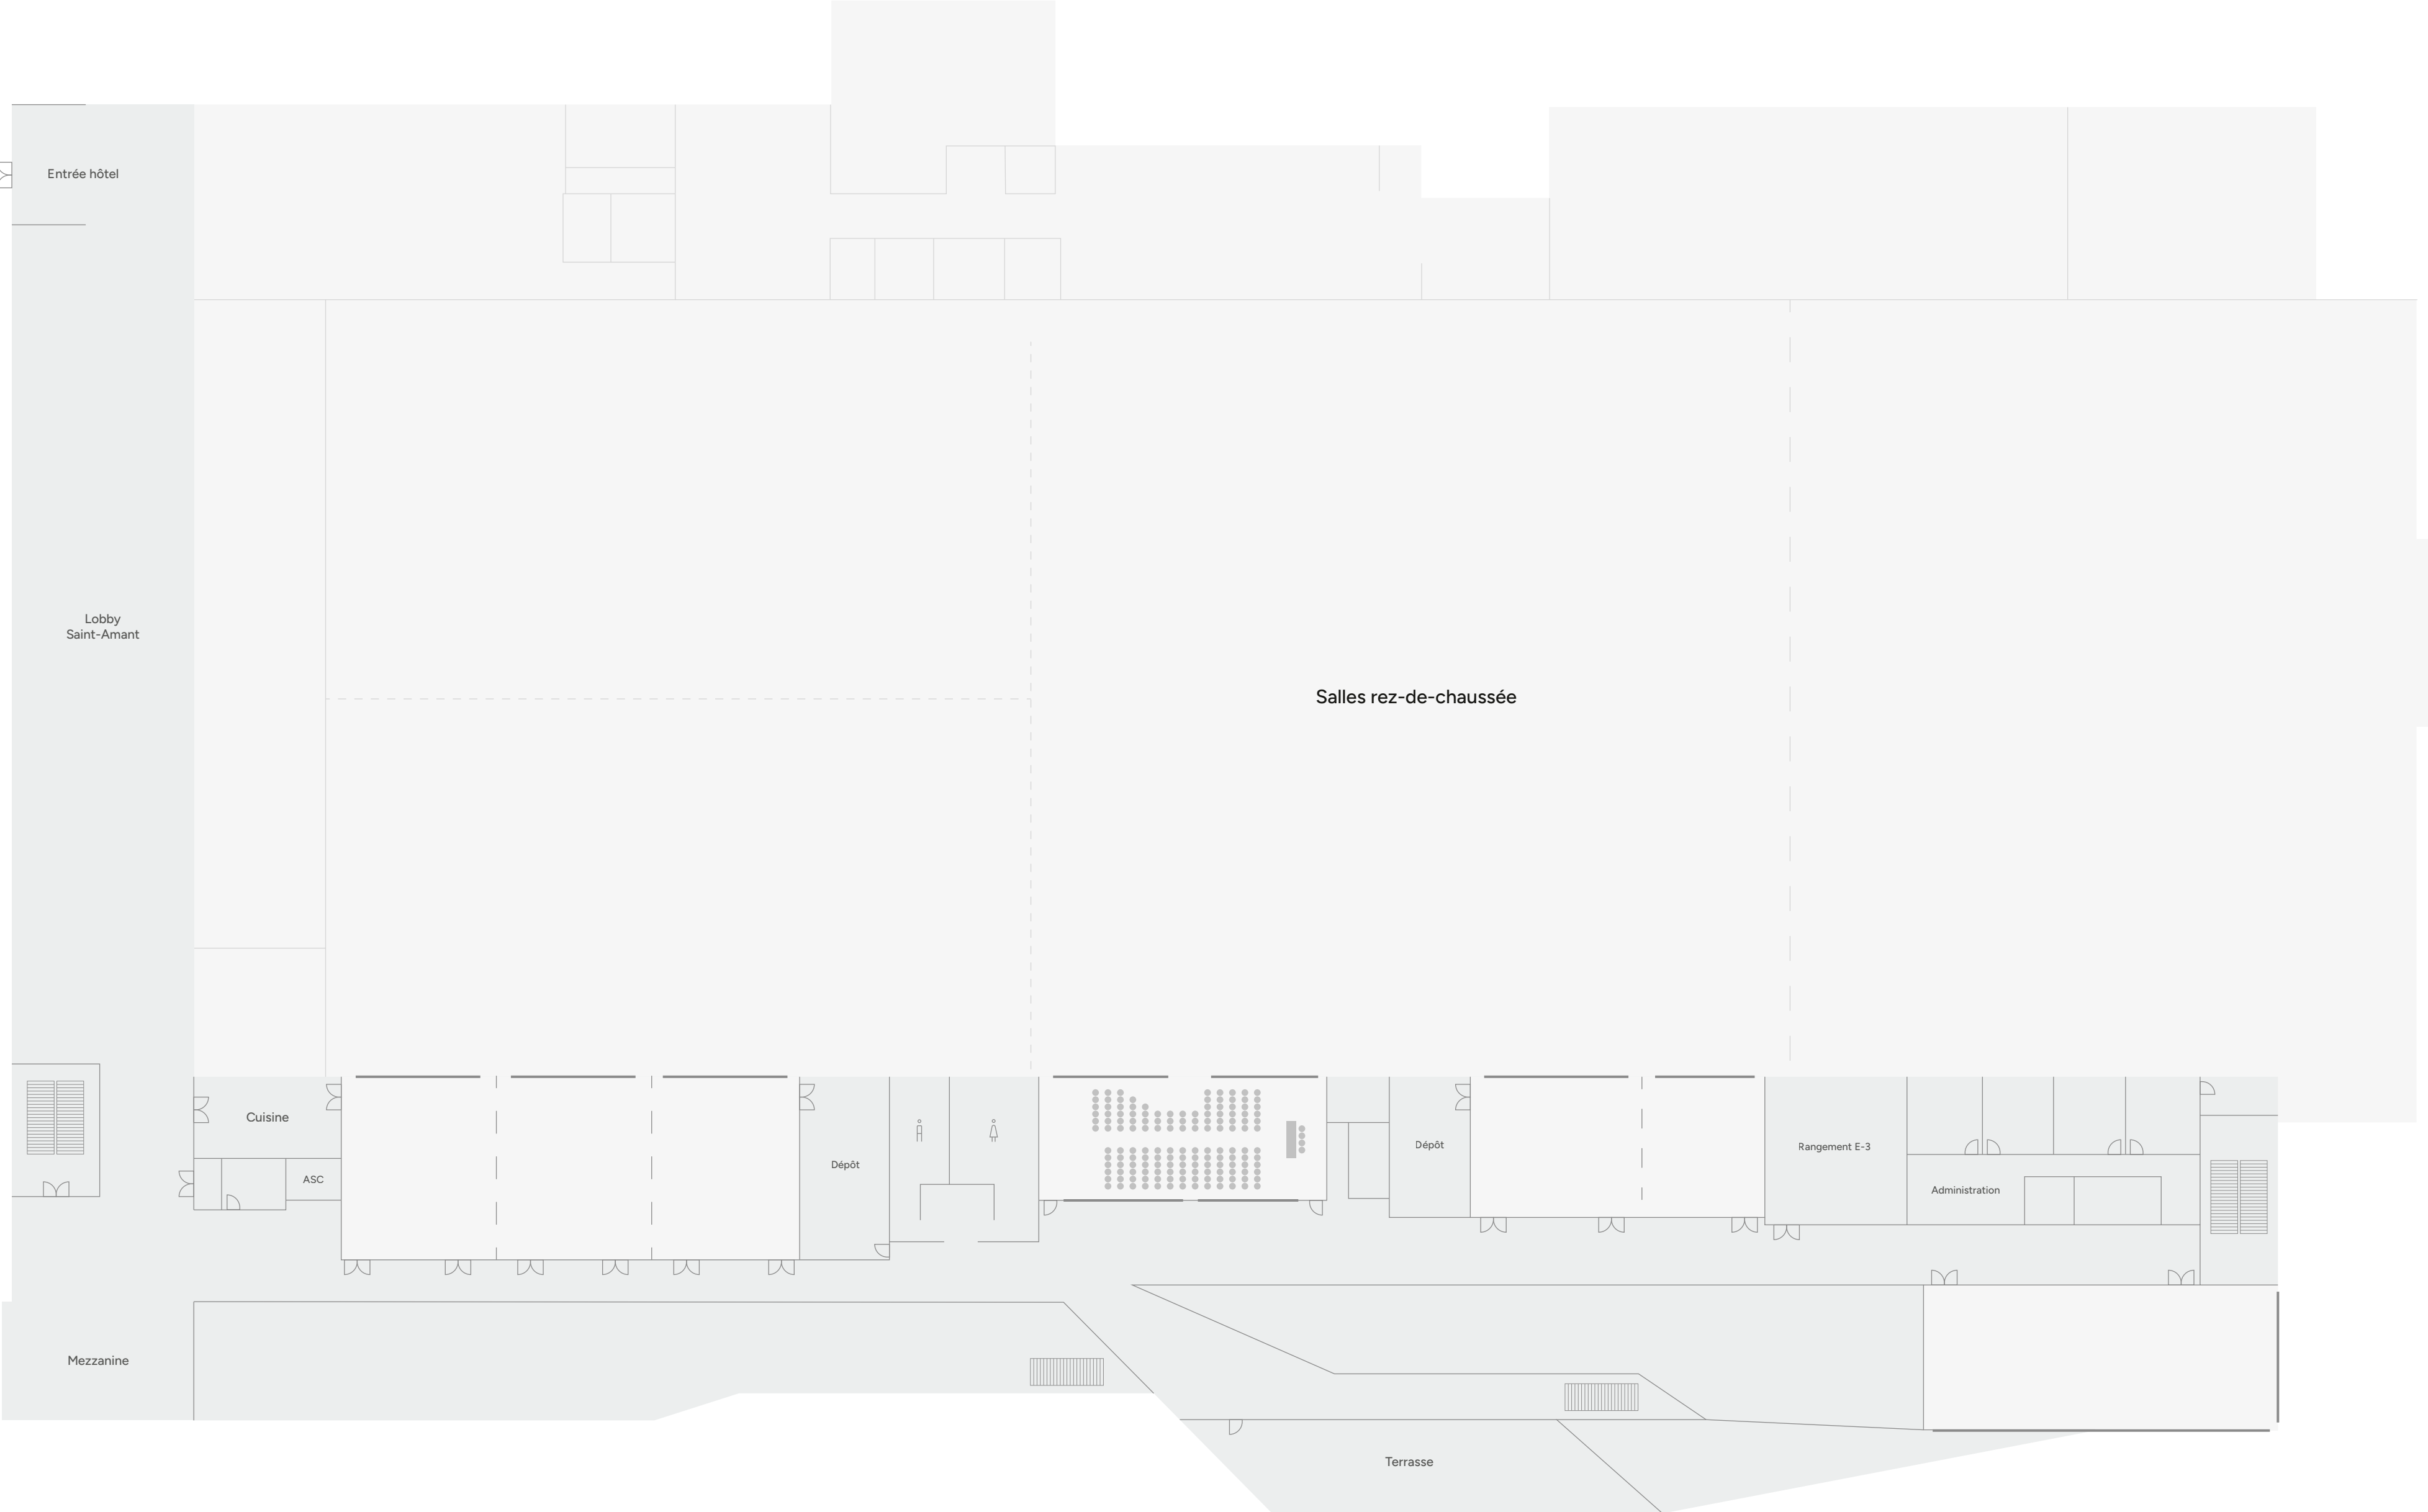


# Salle VIP Carré

Superficie : 1041 pi<sup>2</sup>  
Capacité : 45 pers.

- Escaliers
- Rideau séparateur
- Fenêtre

Chaque salle peut être modulée,  
et divisée en plusieurs espaces plus  
petits en fonction de vos besoins.

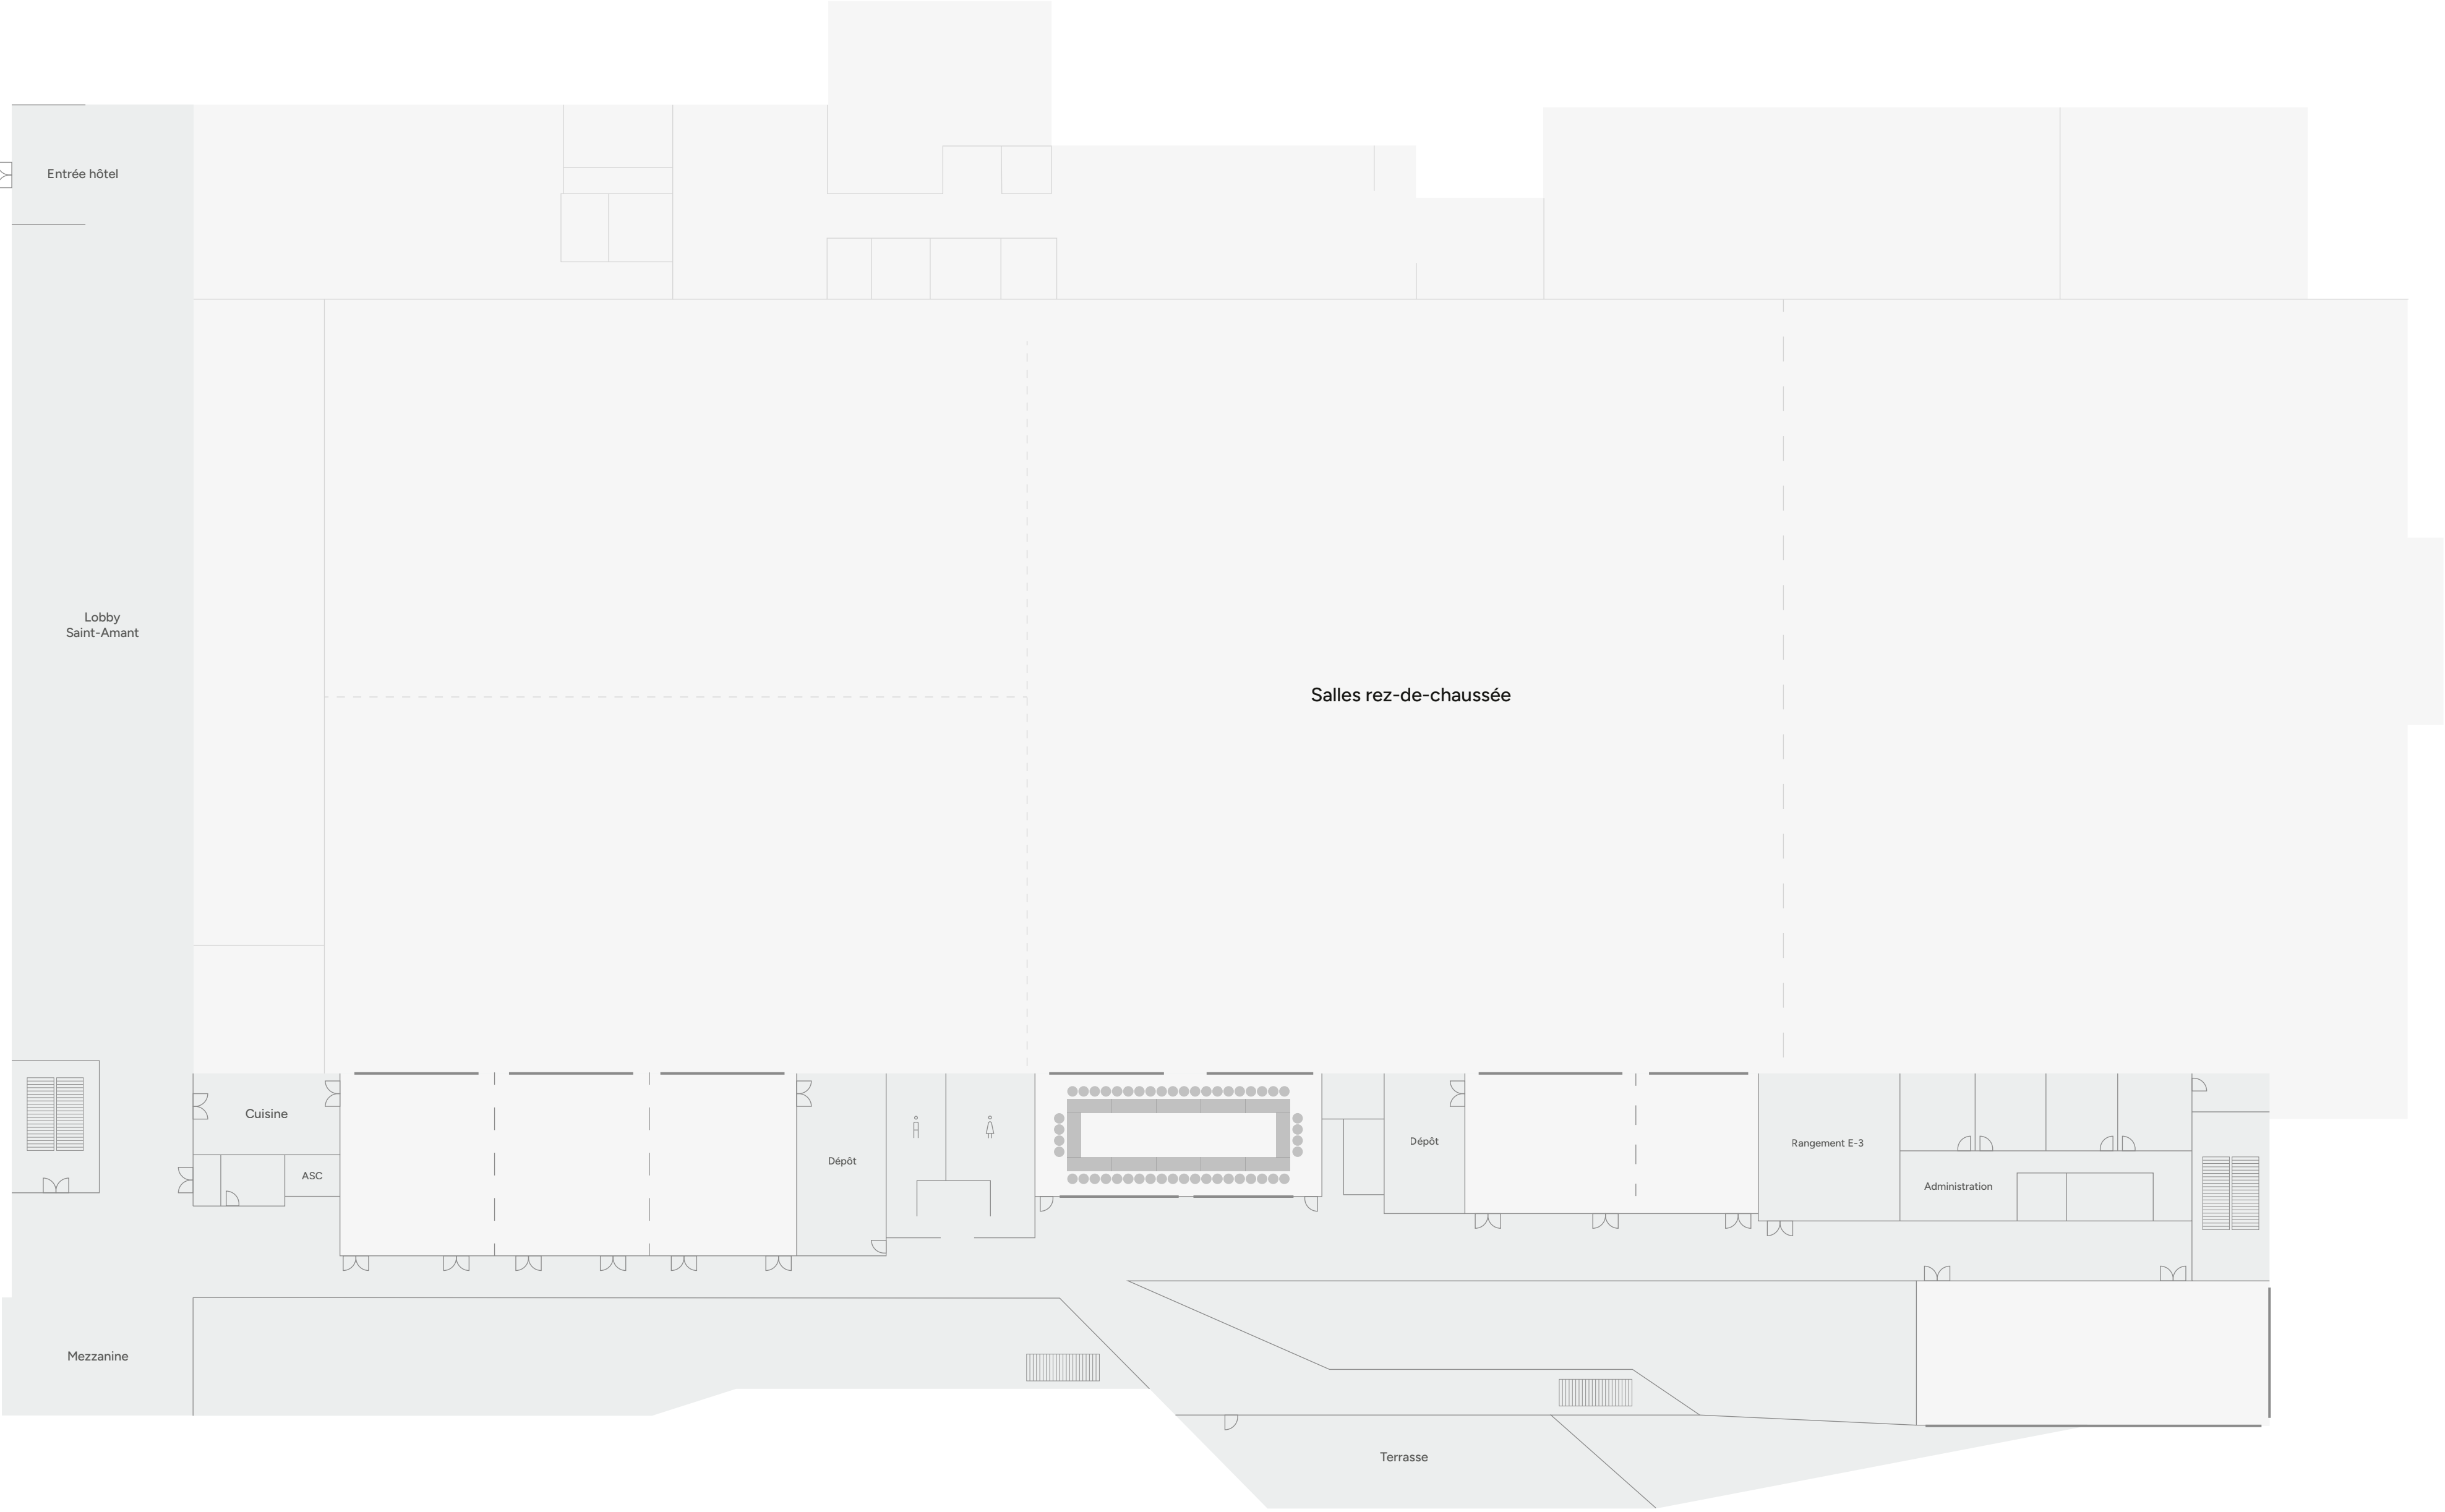


# Salle VIP École


Superficie : 1041 pi²

Capacité : 55 pers.


- Escaliers
- Rideau séparateur
- Fenêtre

Chaque salle peut être modulée,  
et divisée en plusieurs espaces plus  
petits en fonction de vos besoins.

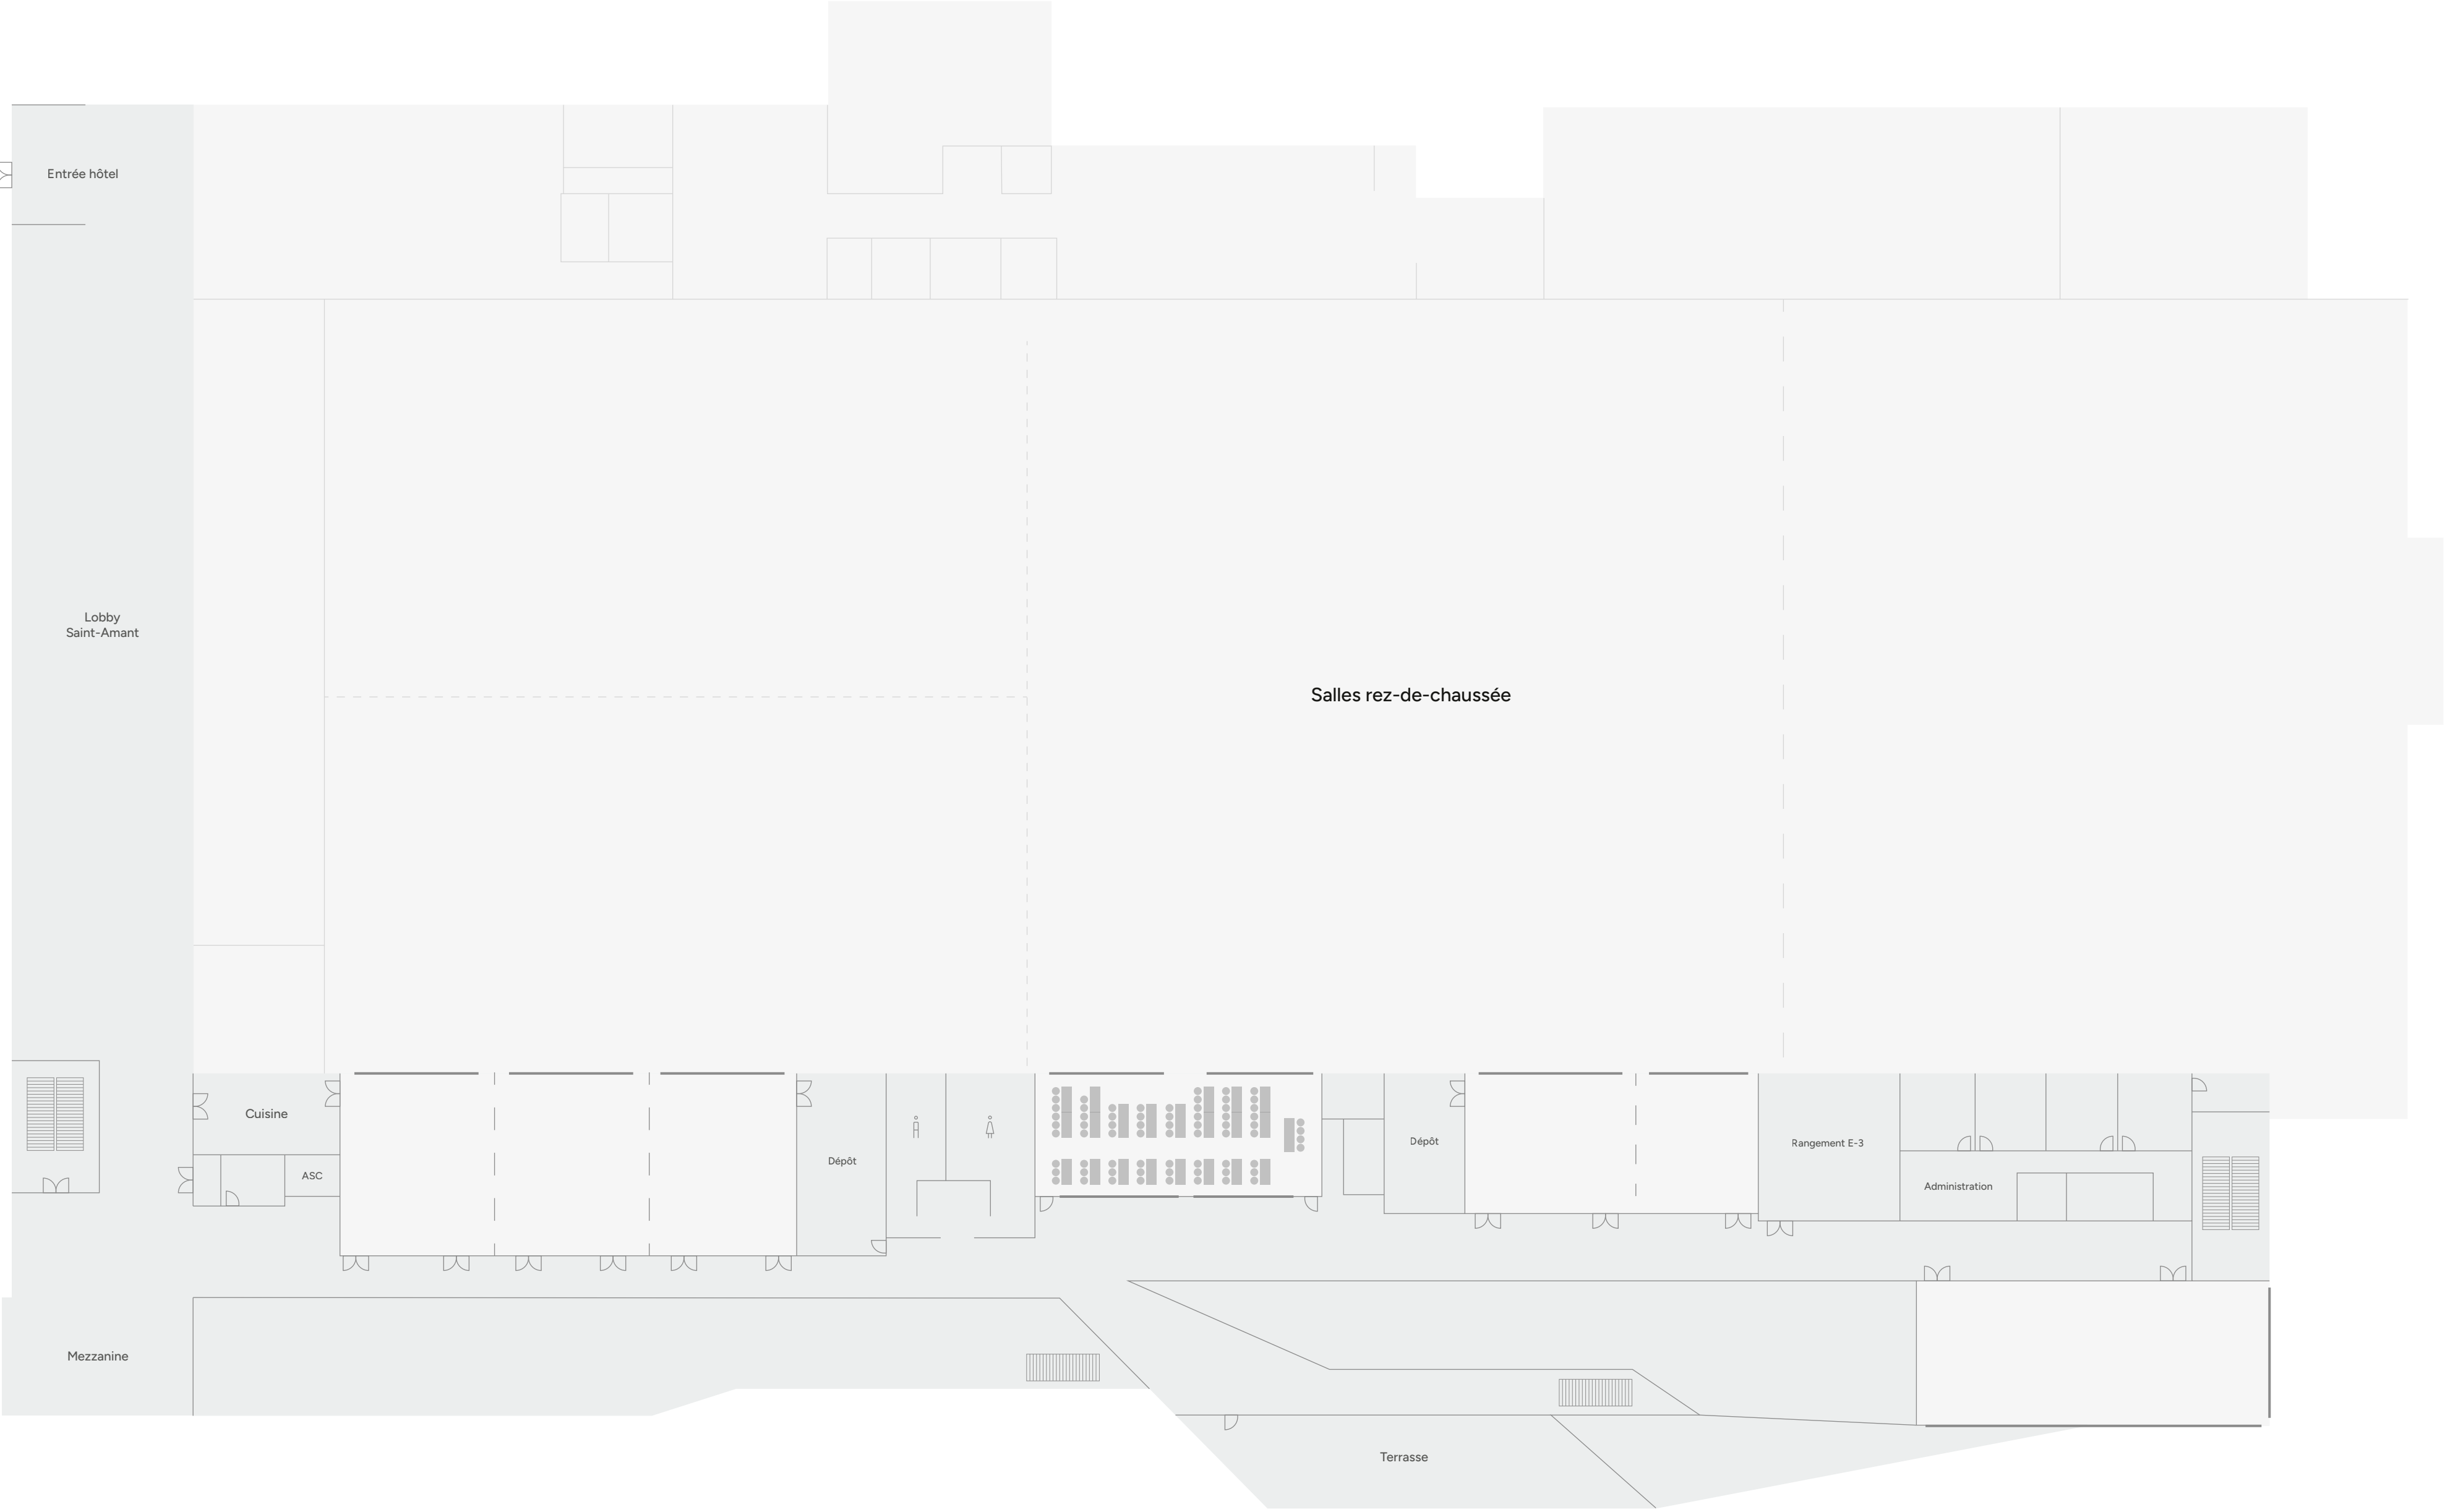

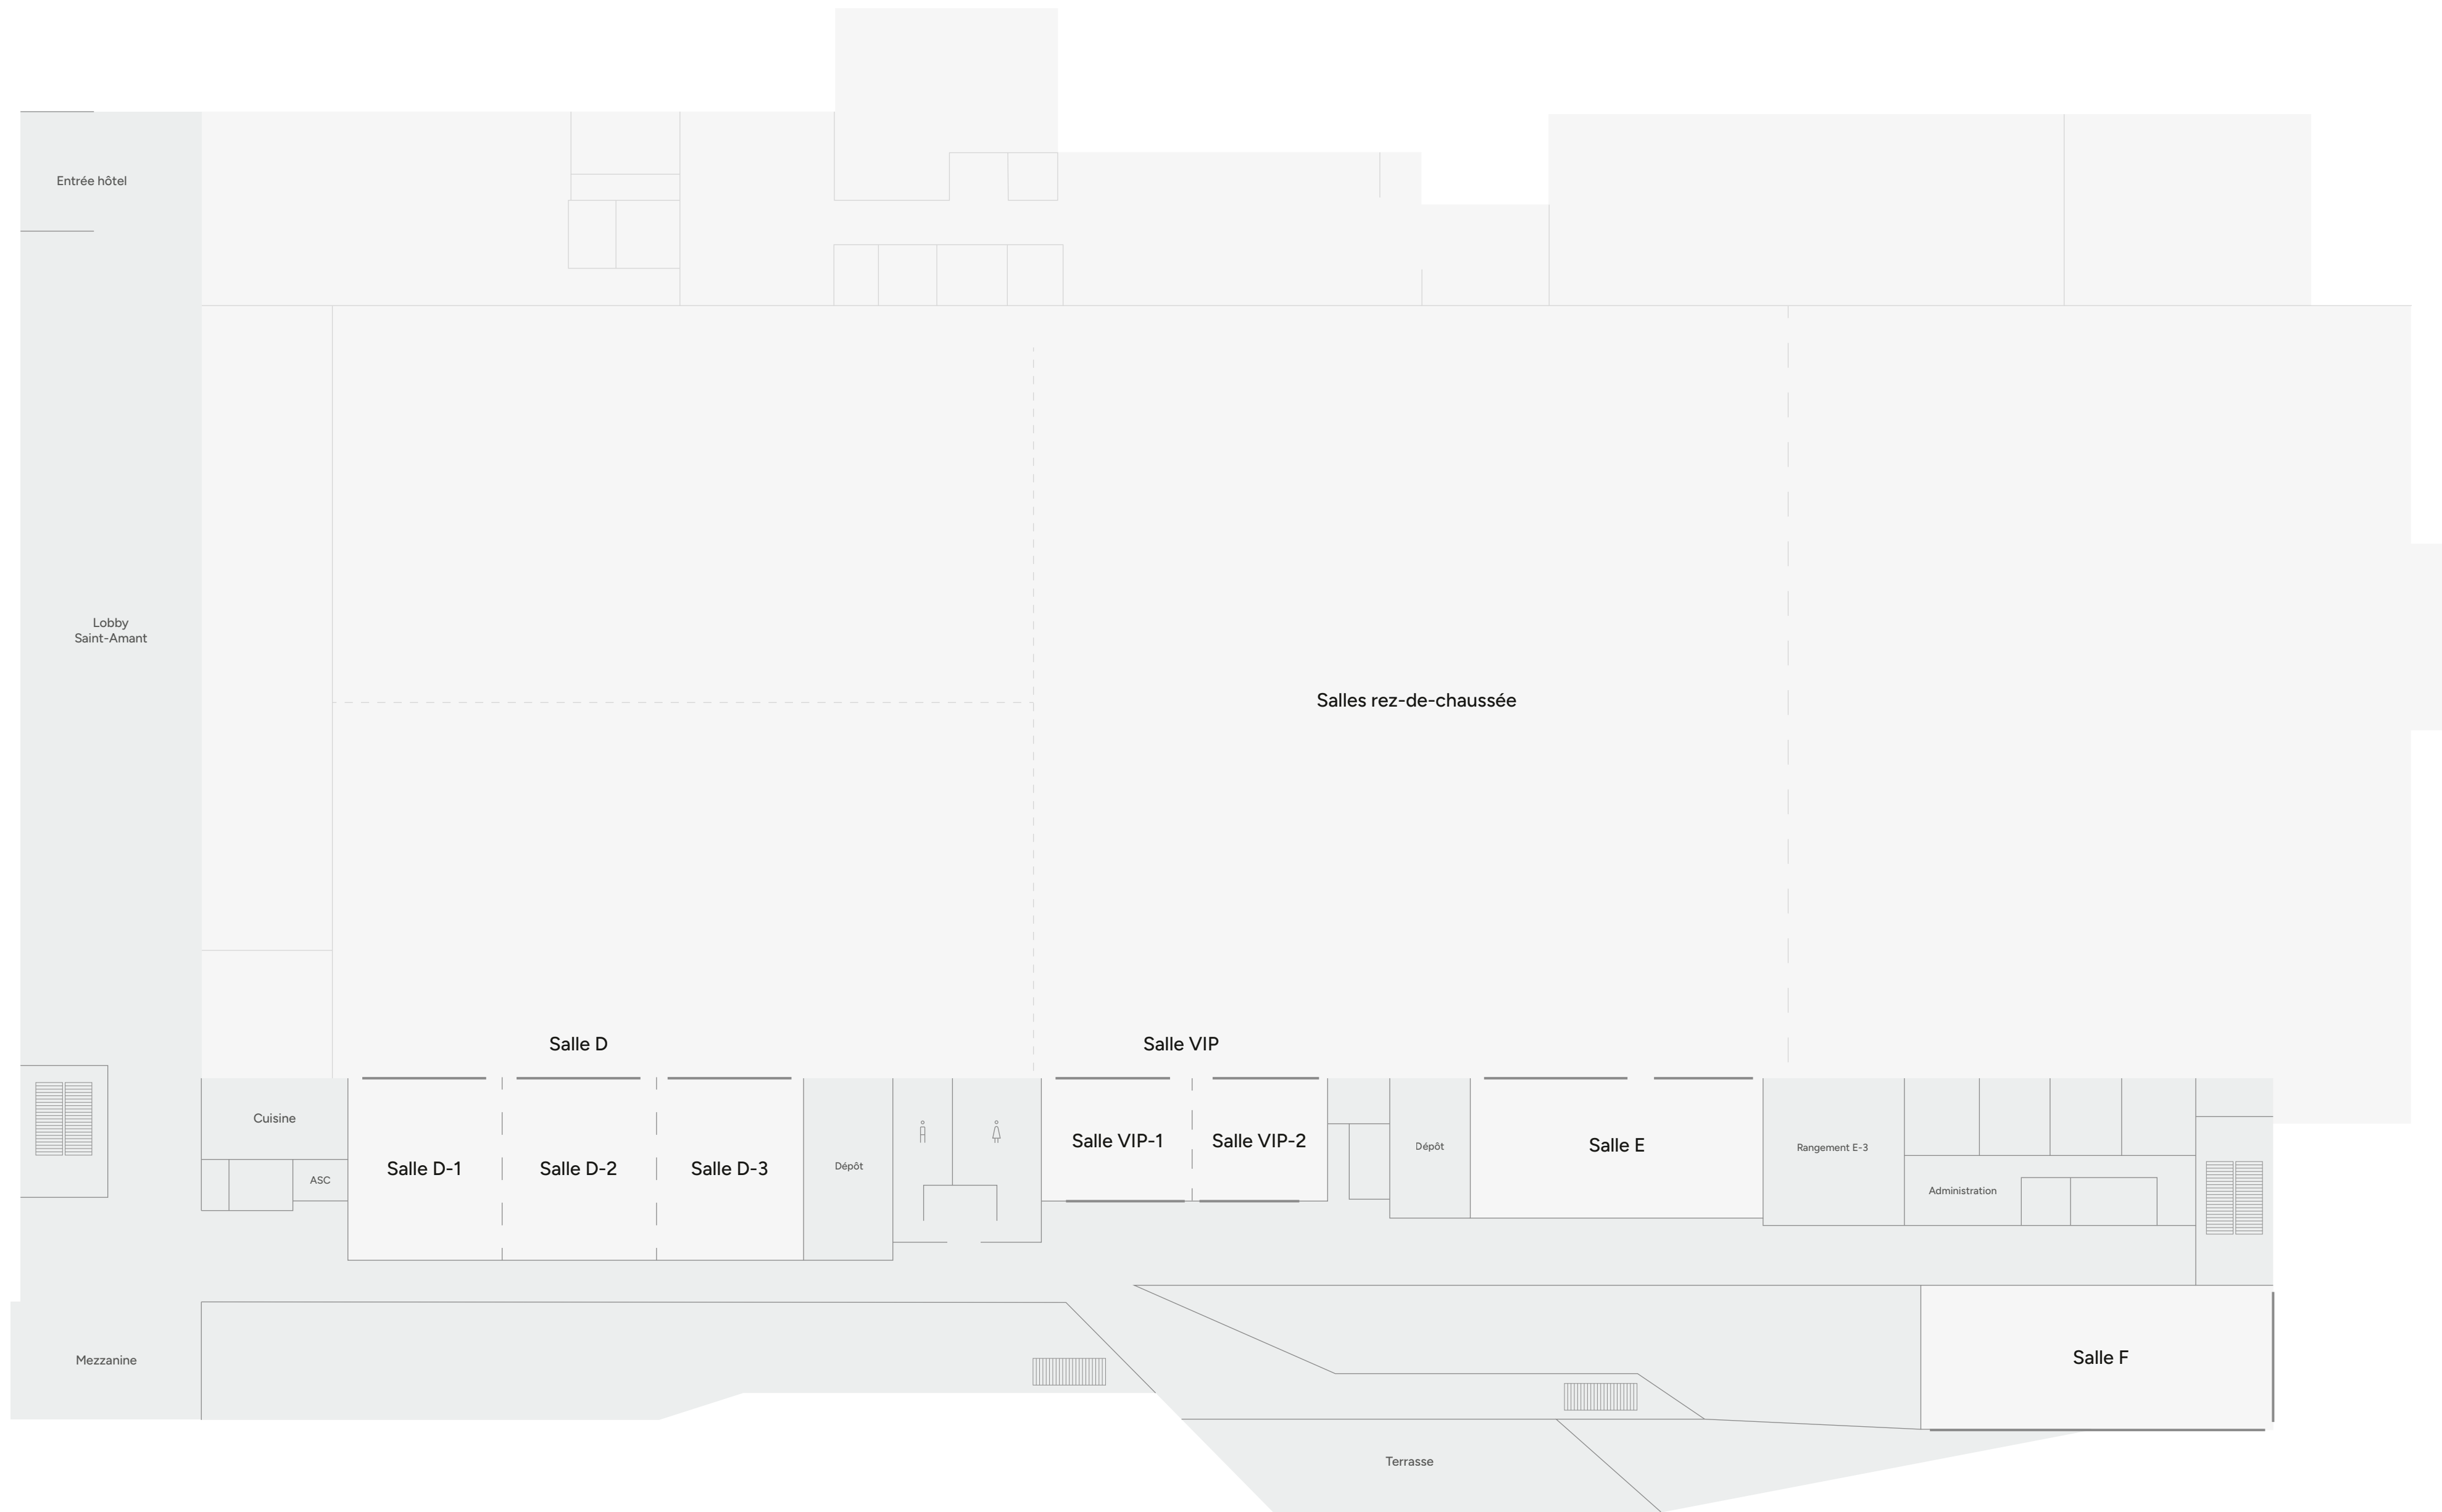

Rue Saint-Amant

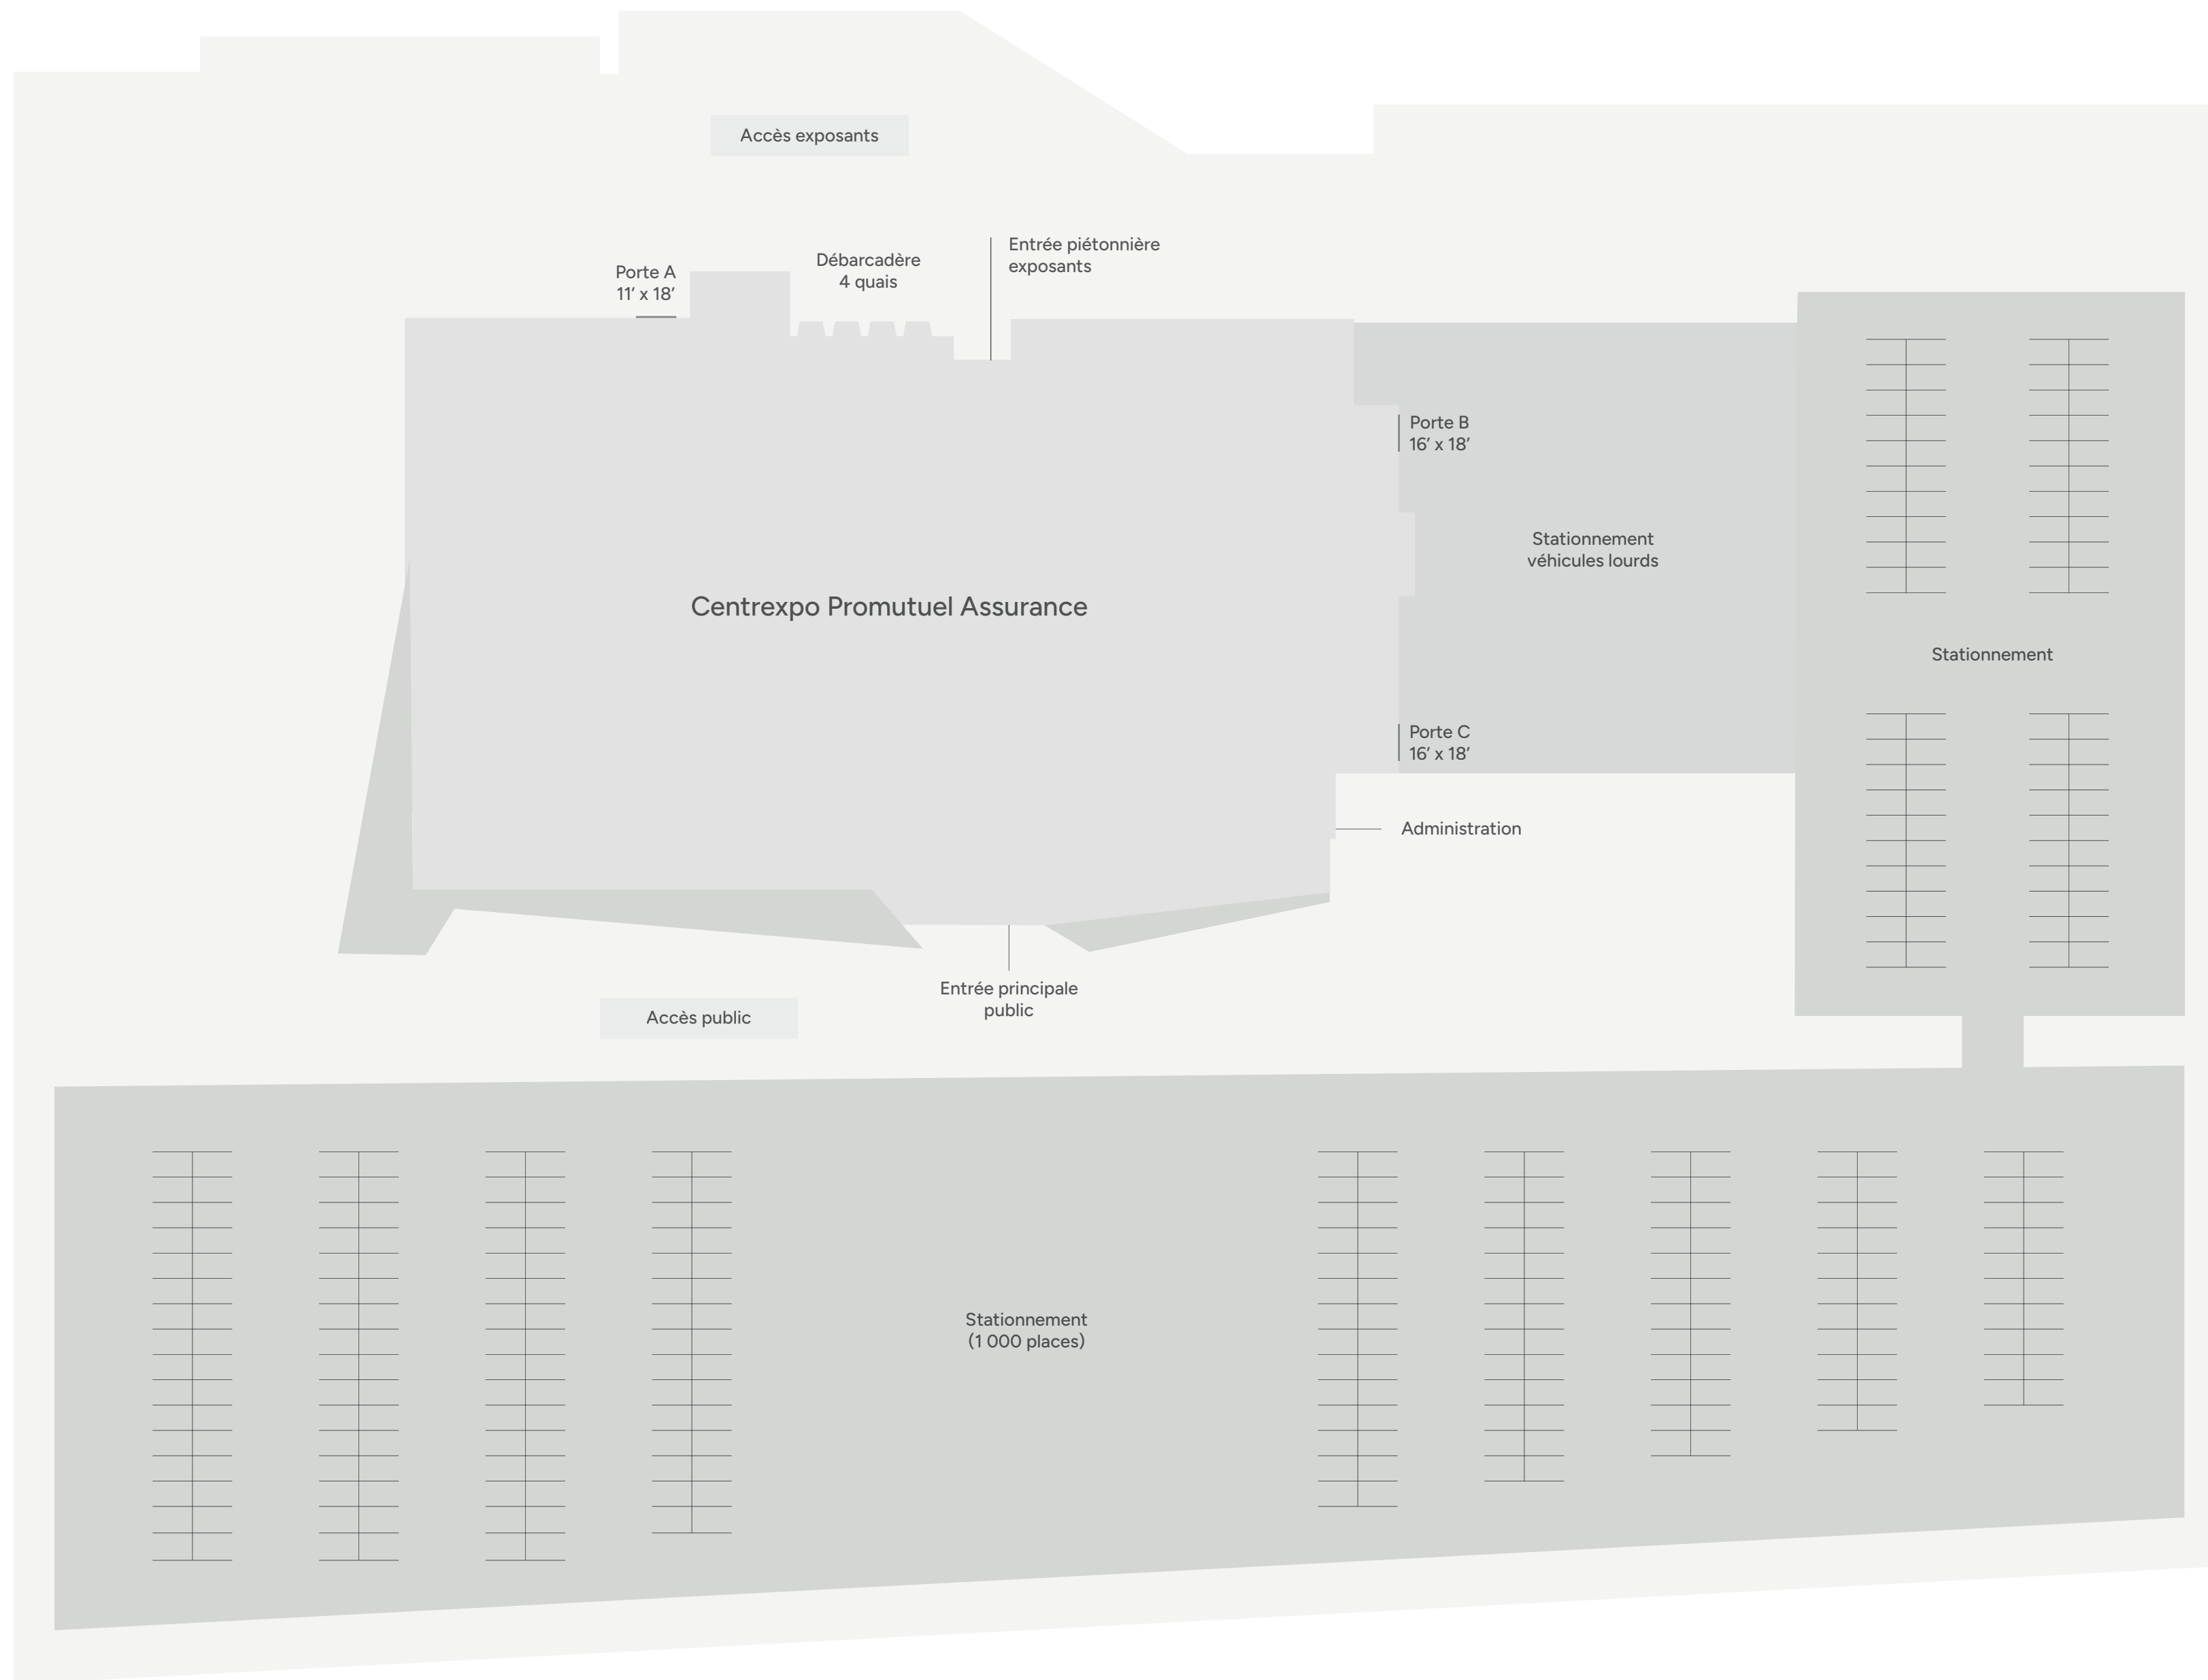

Boulevard des Pins