

Salle A Banquet


Superficie : 20 000 pi²

Capacité : 1400 personnes

Nombre de tables : 140

-  Escaliers
-  Mur acoustique mitoyen
-  Rideau séparateur
-  Accès au quais
-  Porte de garage

Chaque salle peut être modulée
et divisée en plusieurs espaces plus
petits en fonction de vos besoins.

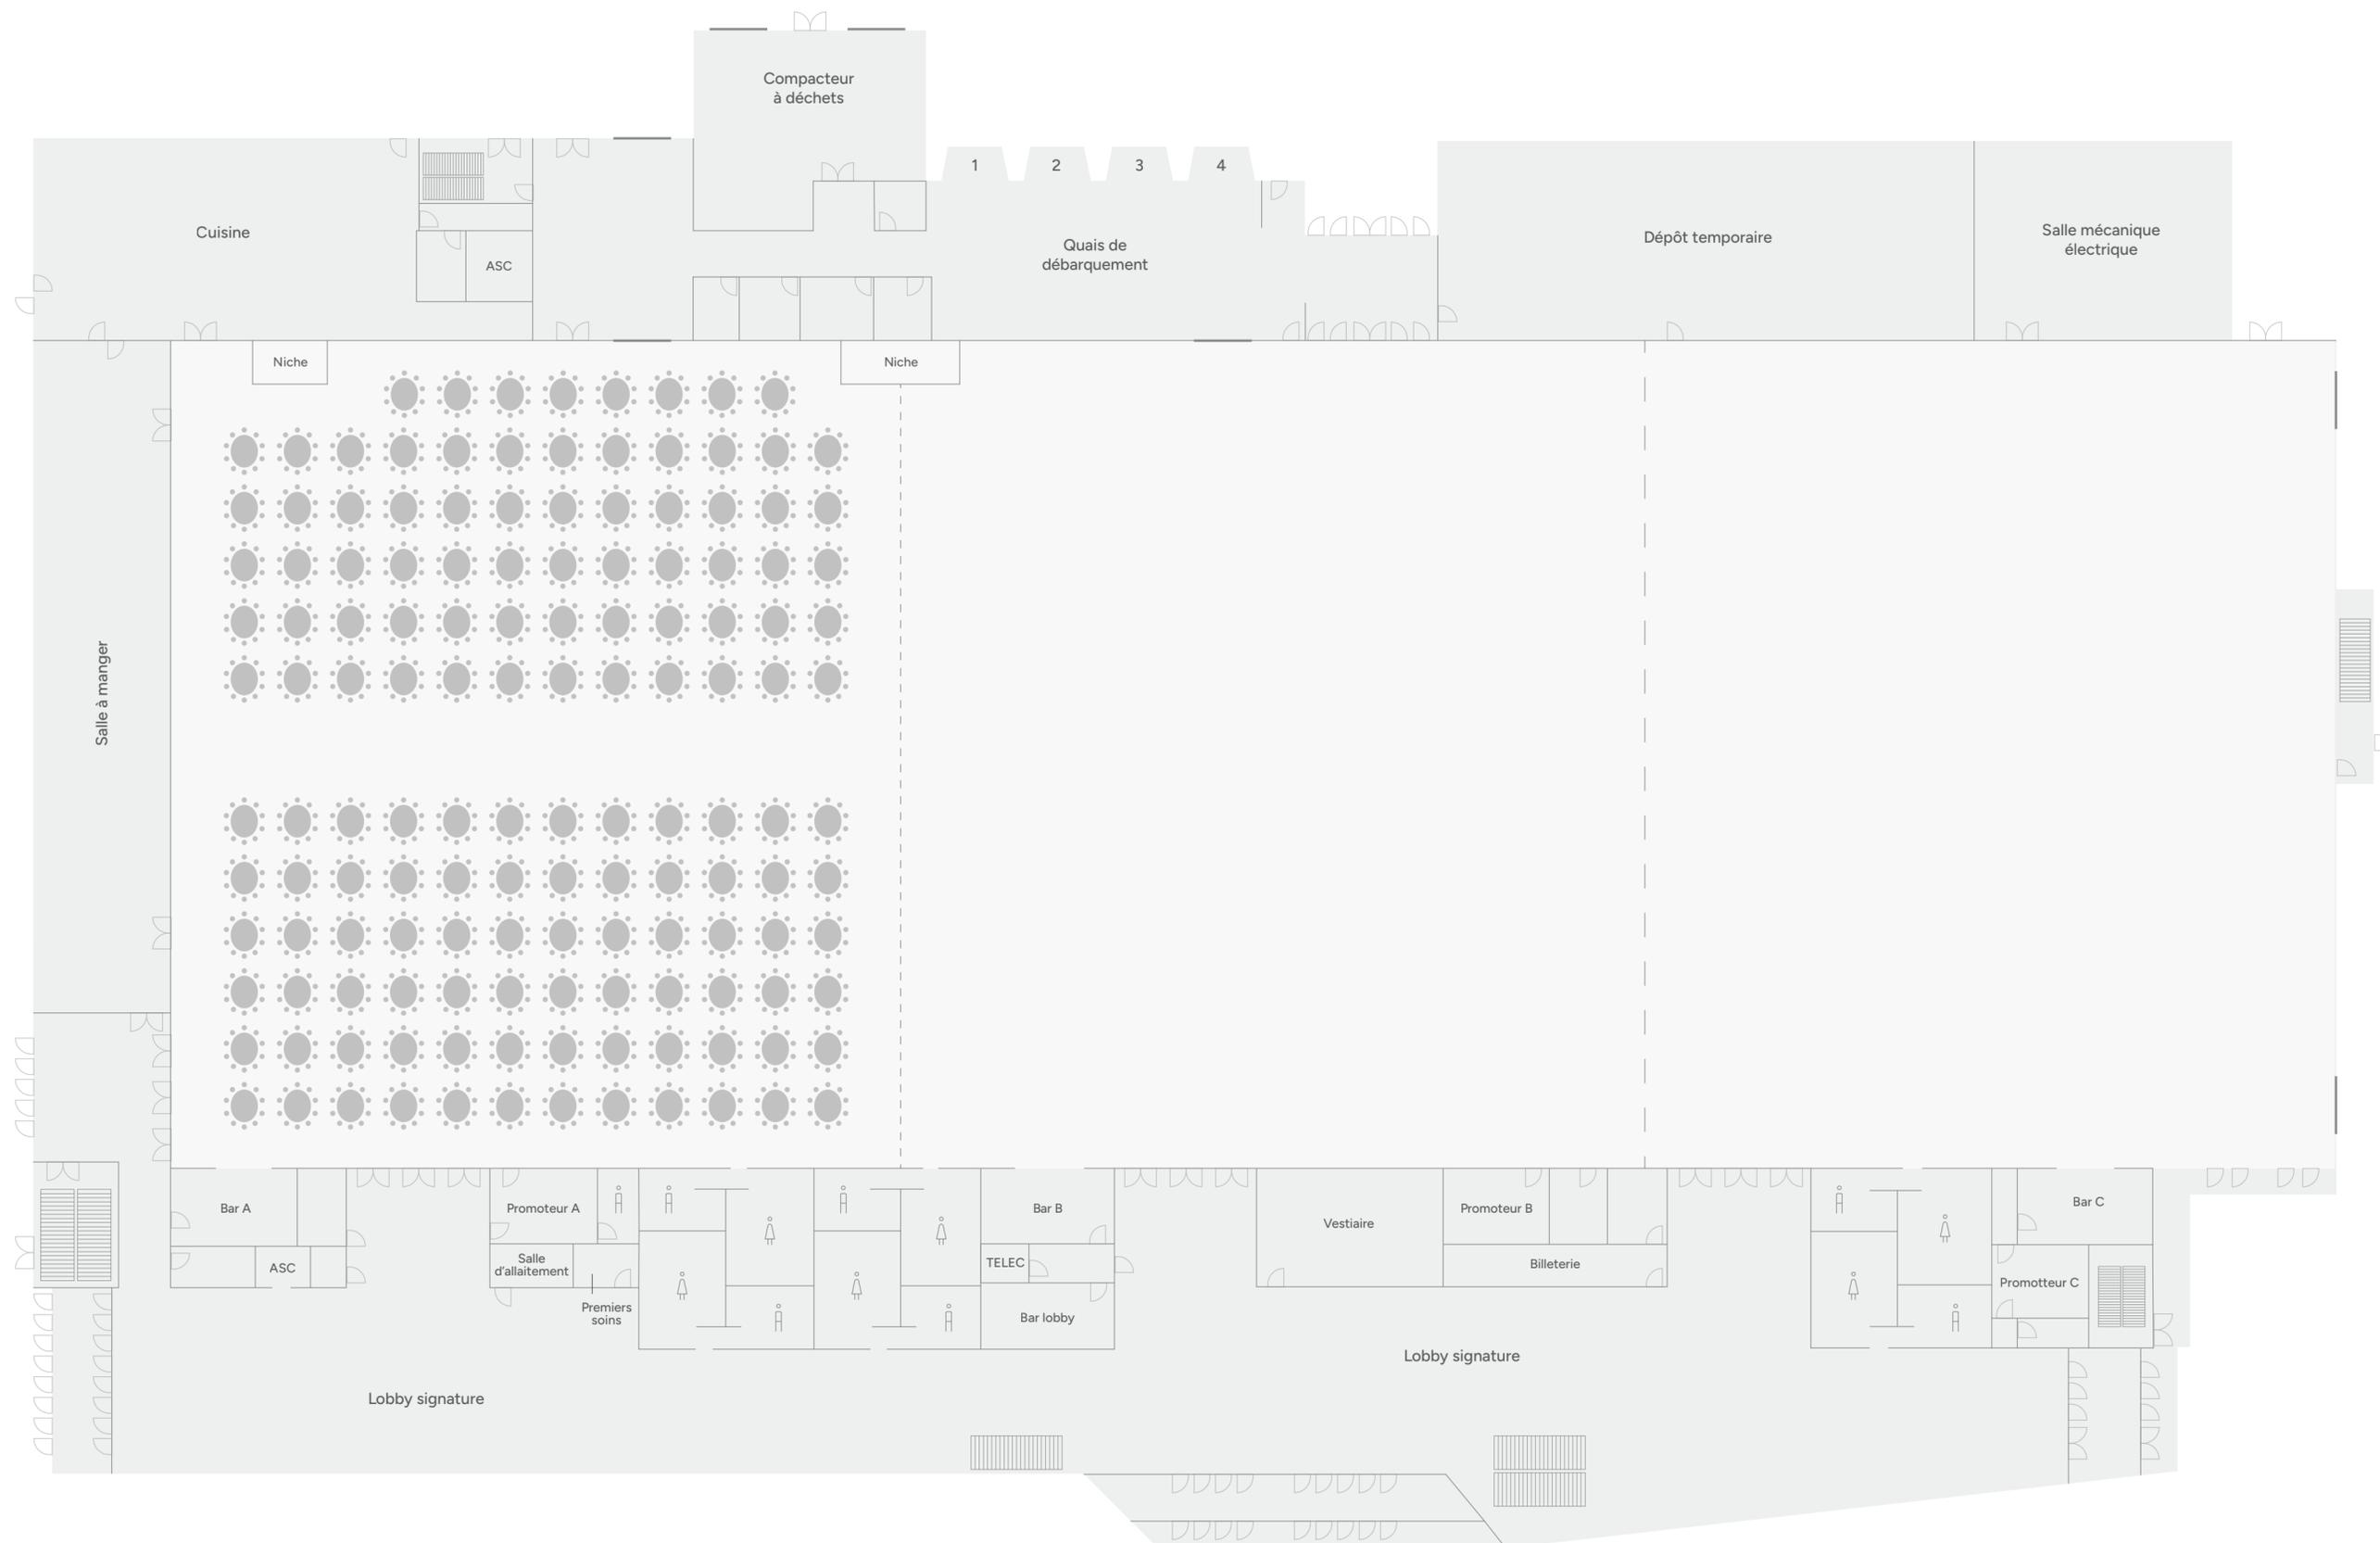

Salle A Demi-lune


Superficie : 20 000 pi²

Capacité : 1128 pers.

Nombre de tables : 141

-  Escaliers
-  Mur acoustique mitoyen
-  Rideau séparateur
-  Accès au quais
-  Porte de garage

Chaque salle peut être modulé
et divisée en plusieurs espaces plus
petits en fonction de vos besoins.

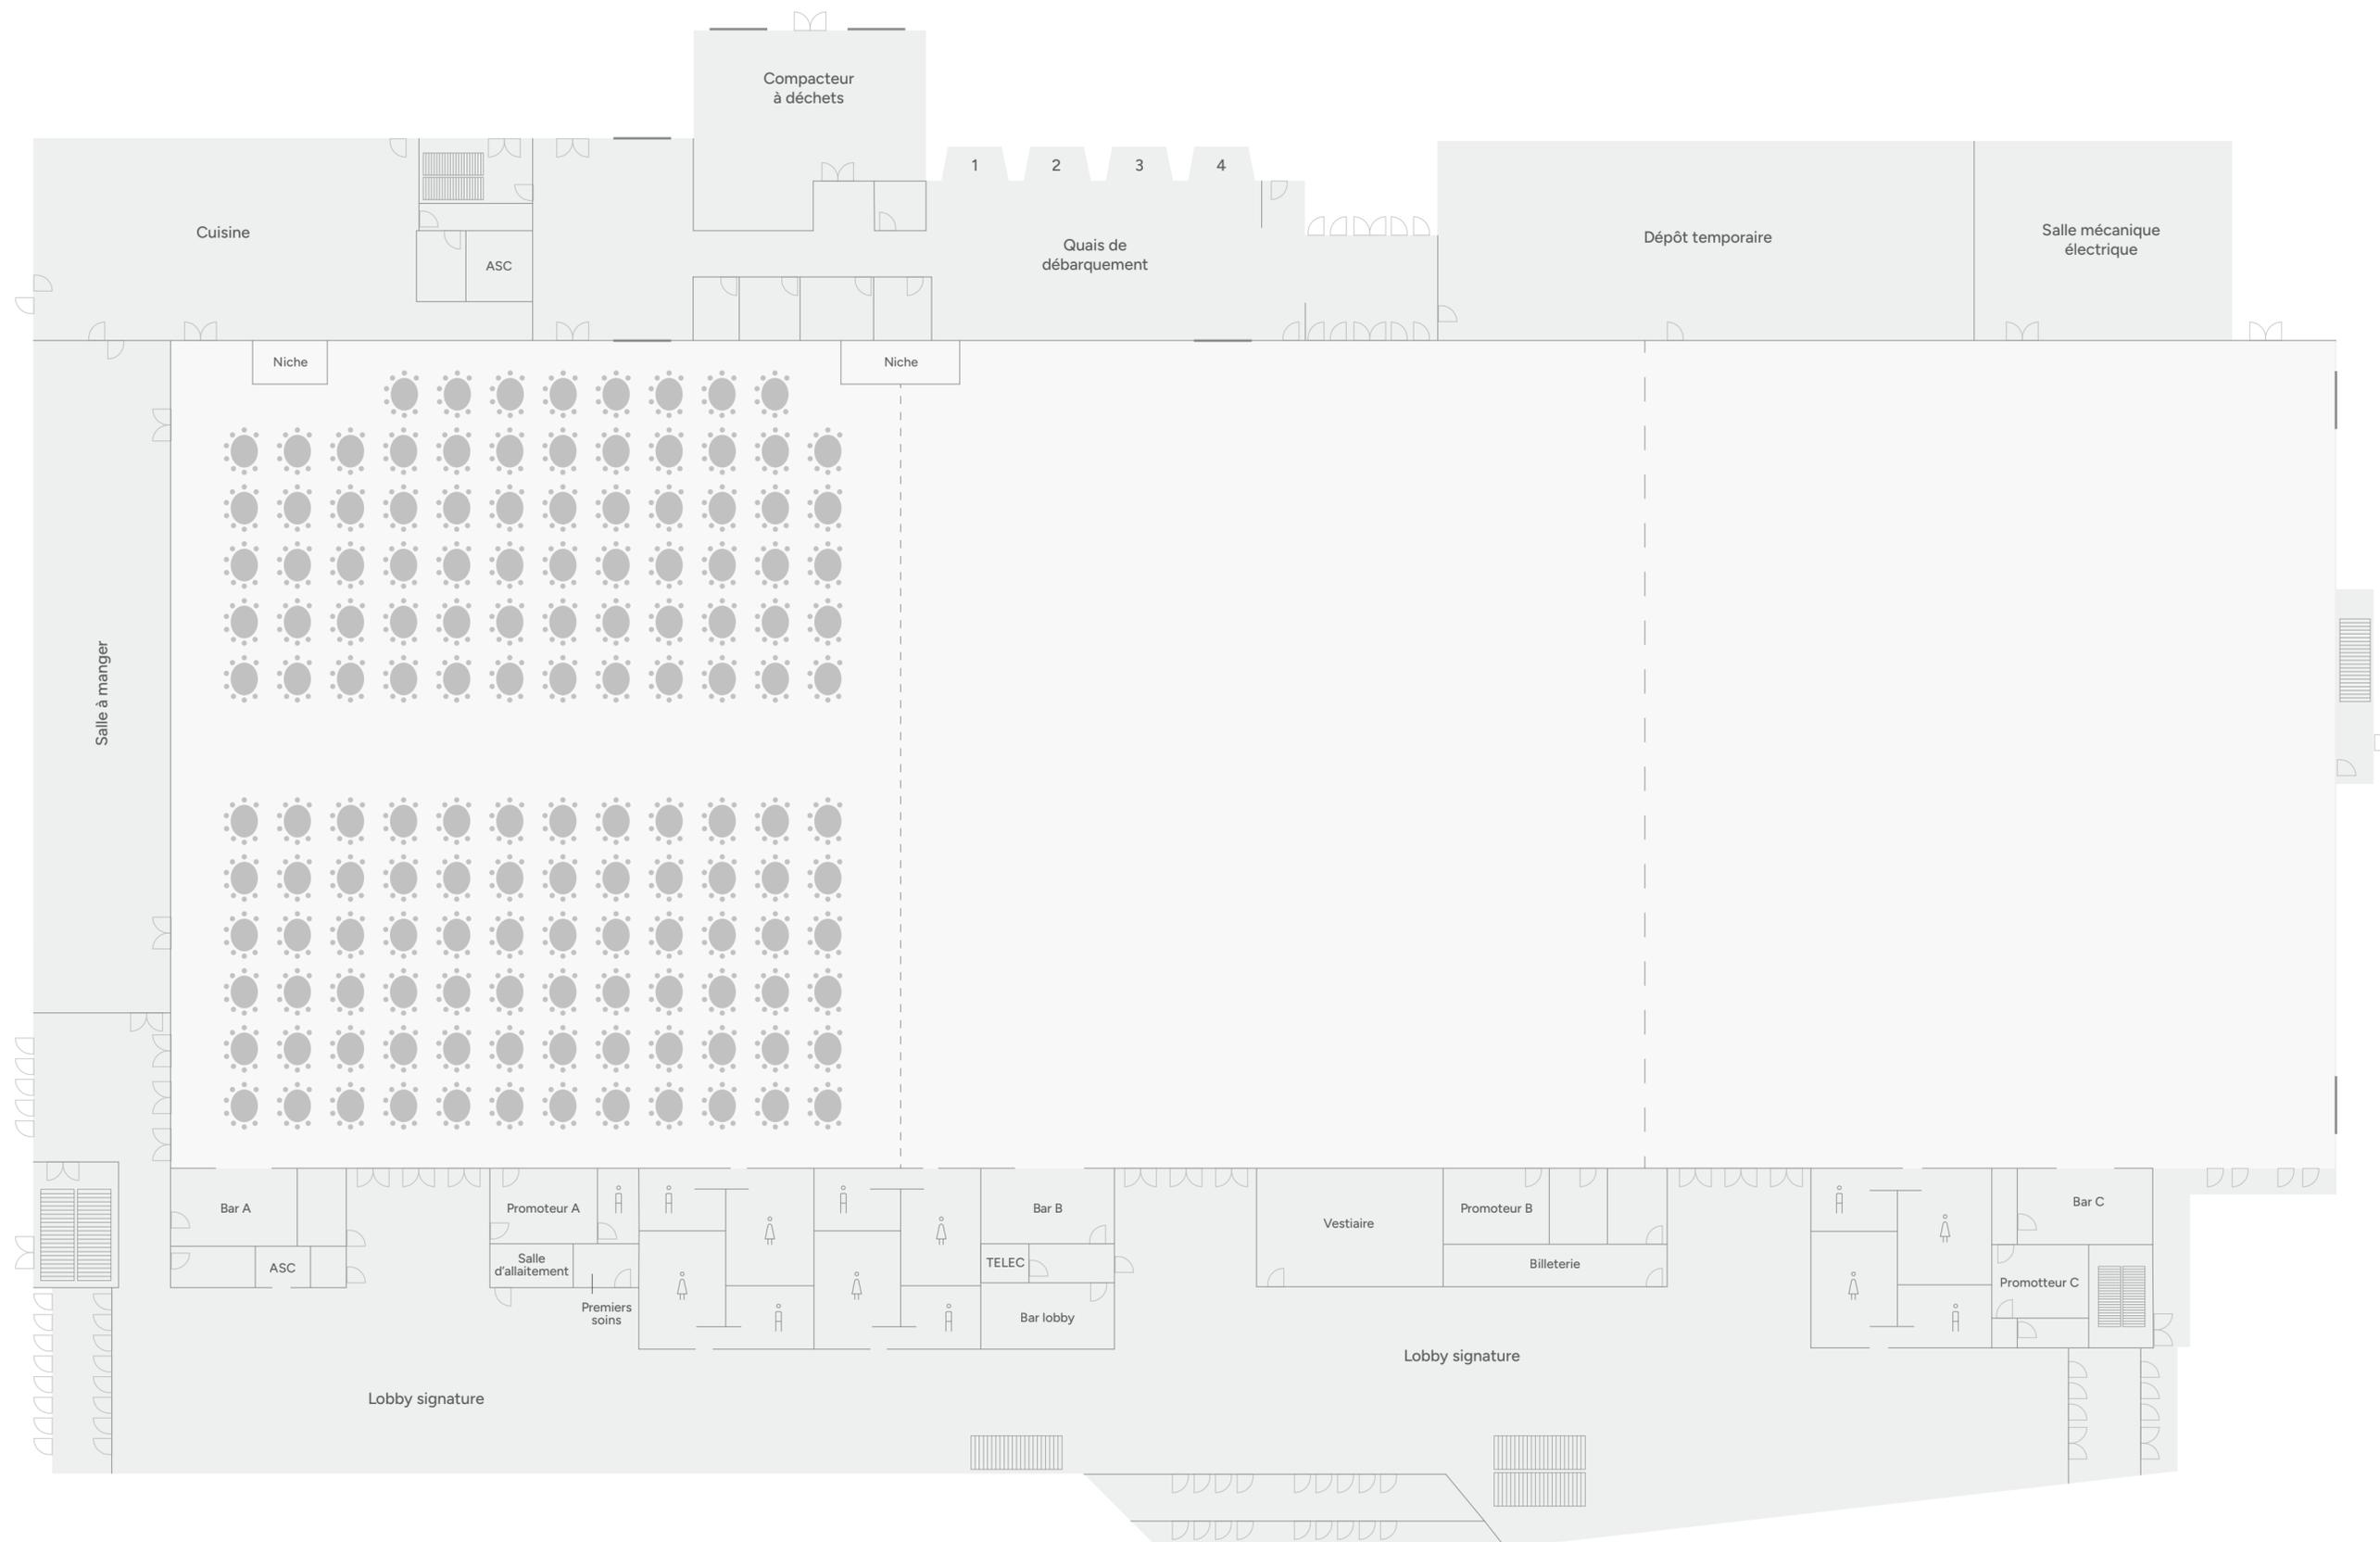


Salle A Théâtre

Superficie : 20 000 pi²

Capacité : 2336 pers.

- Escaliers
- Mur acoustique mitoyen
- Rideau séparateur
- 1 Accès au quais
- Porte de garage

Chaque salle peut être modulé
et divisée en plusieurs espaces plus
petits en fonction de vos besoins.

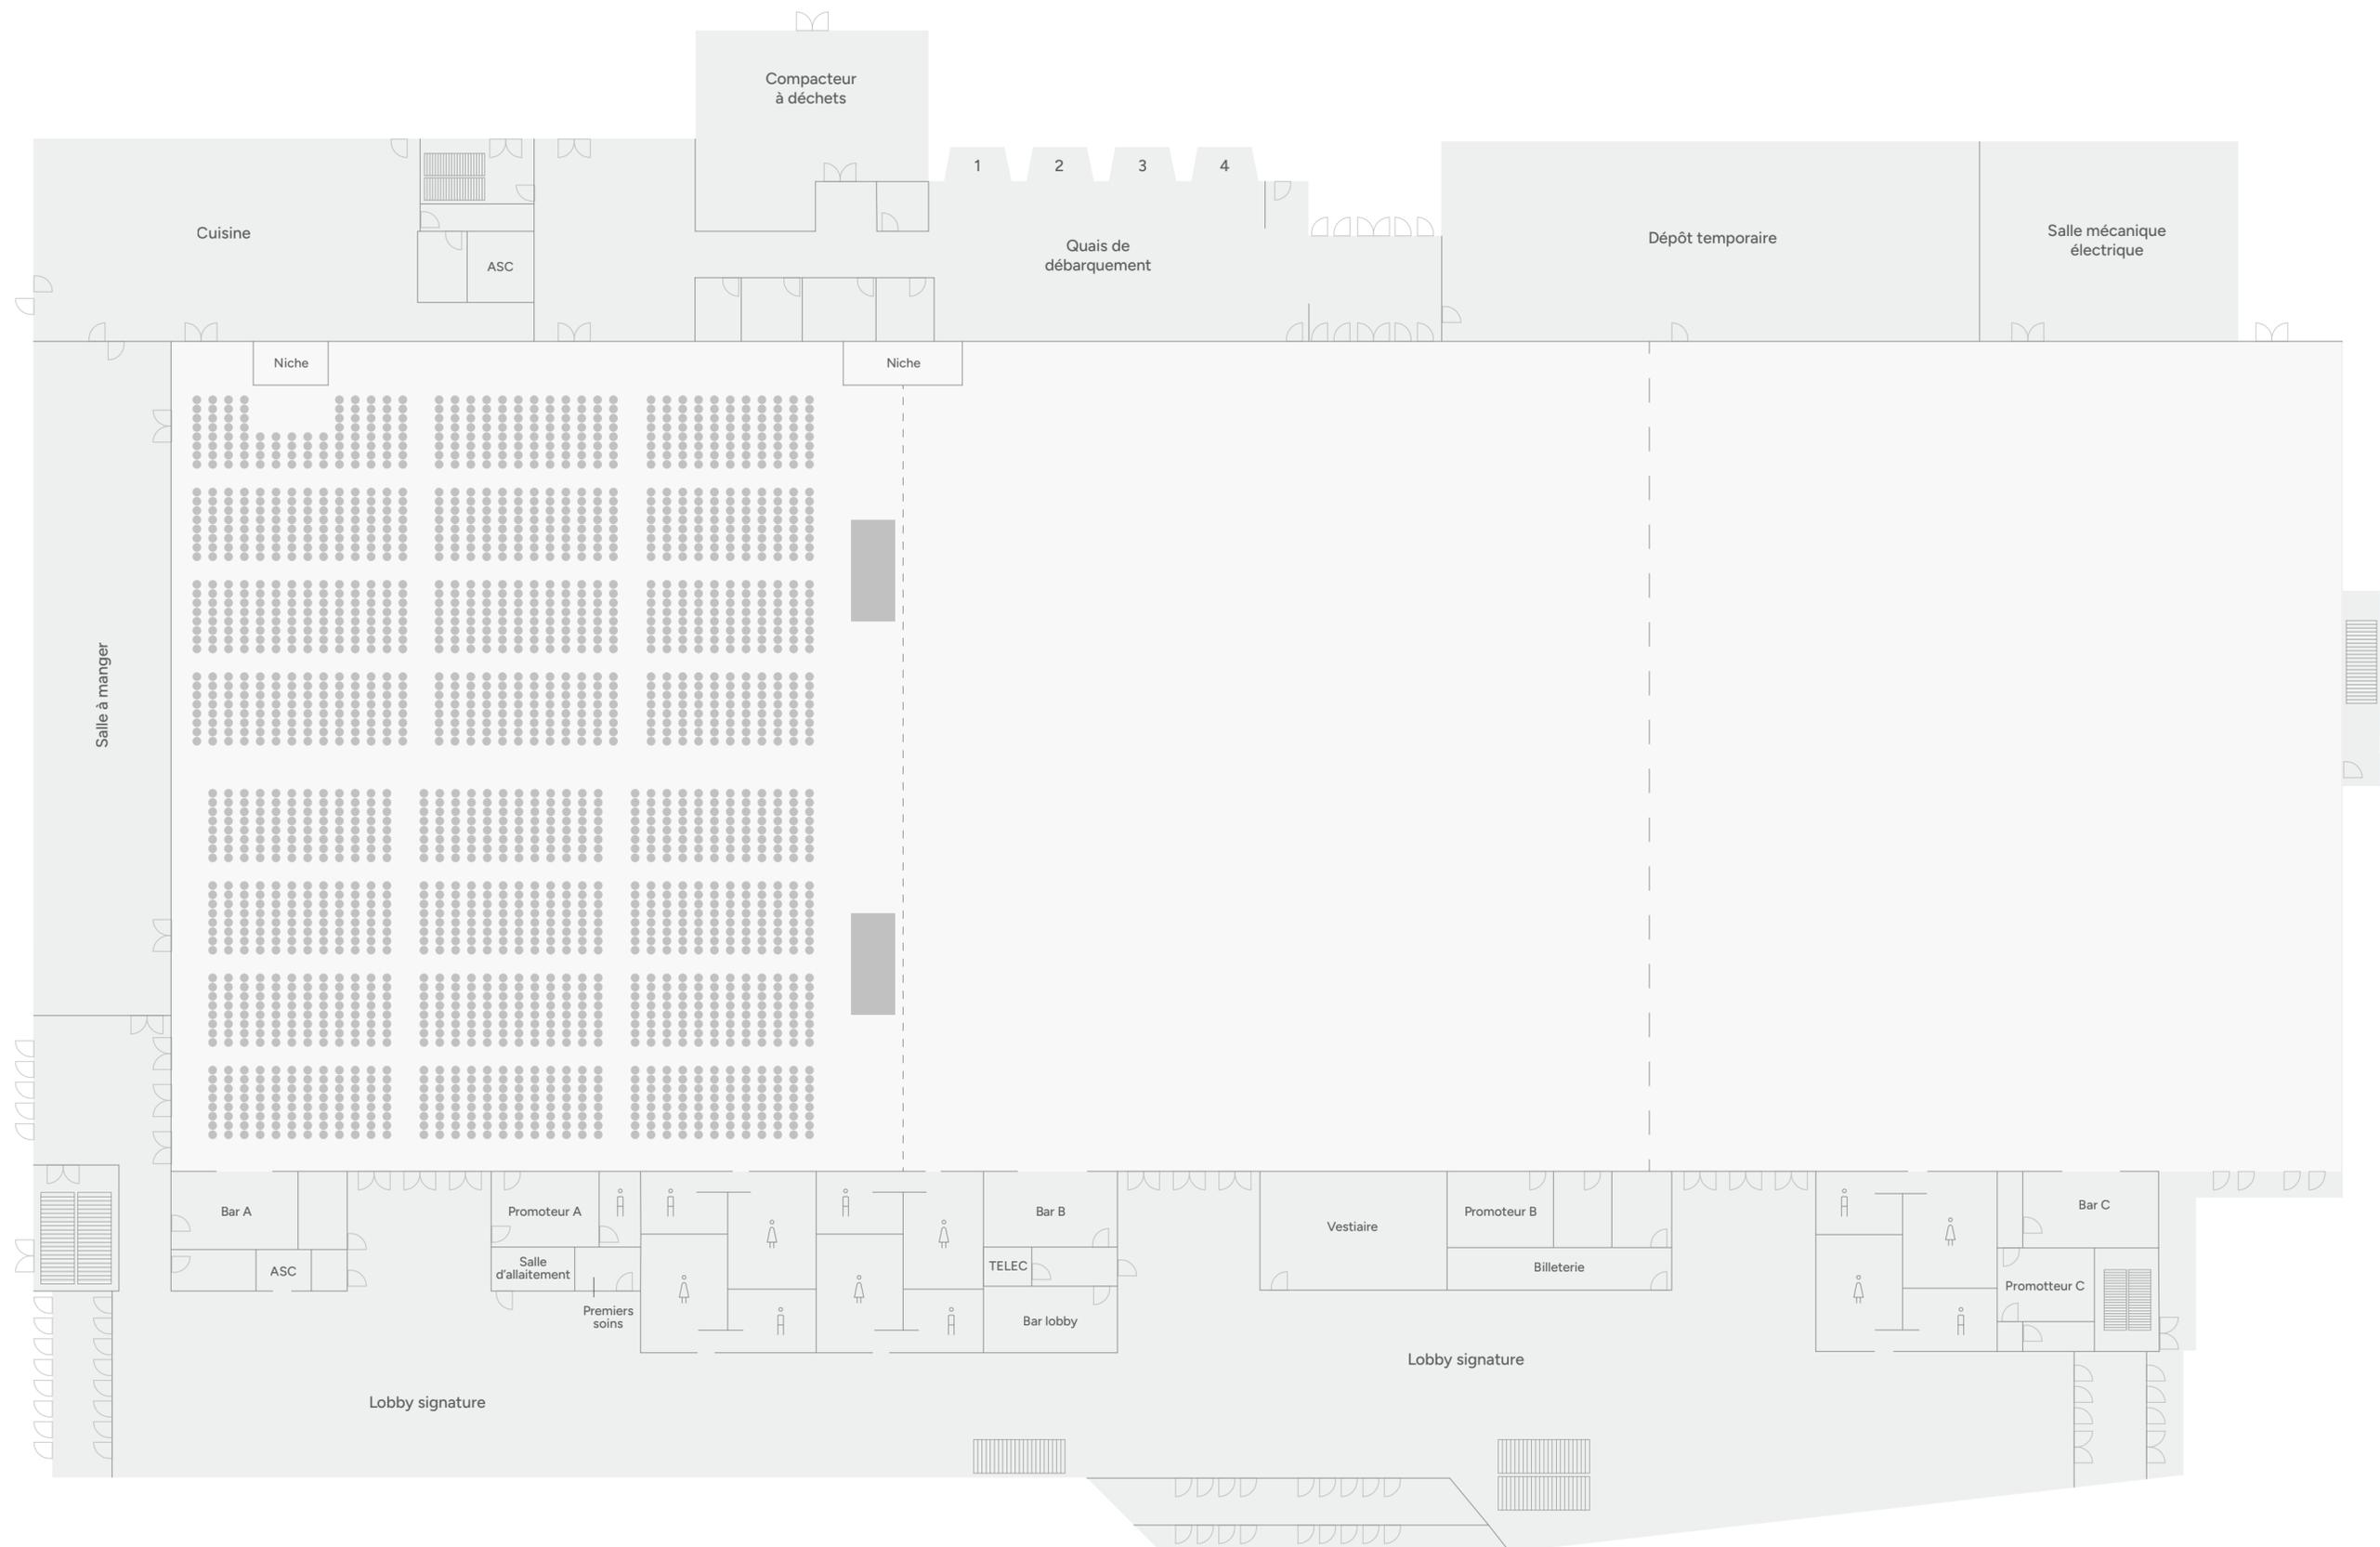


Salle A Kiosque

Superficie : 20 000 pi²

Nombre de kiosque : 105

-  Escaliers
-  Mur acoustique mitoyen
-  Rideau séparateur
-  Accès au quais
-  Porte de garage

Chaque salle peut être modulé
et divisée en plusieurs espaces plus
petits en fonction de vos besoins.

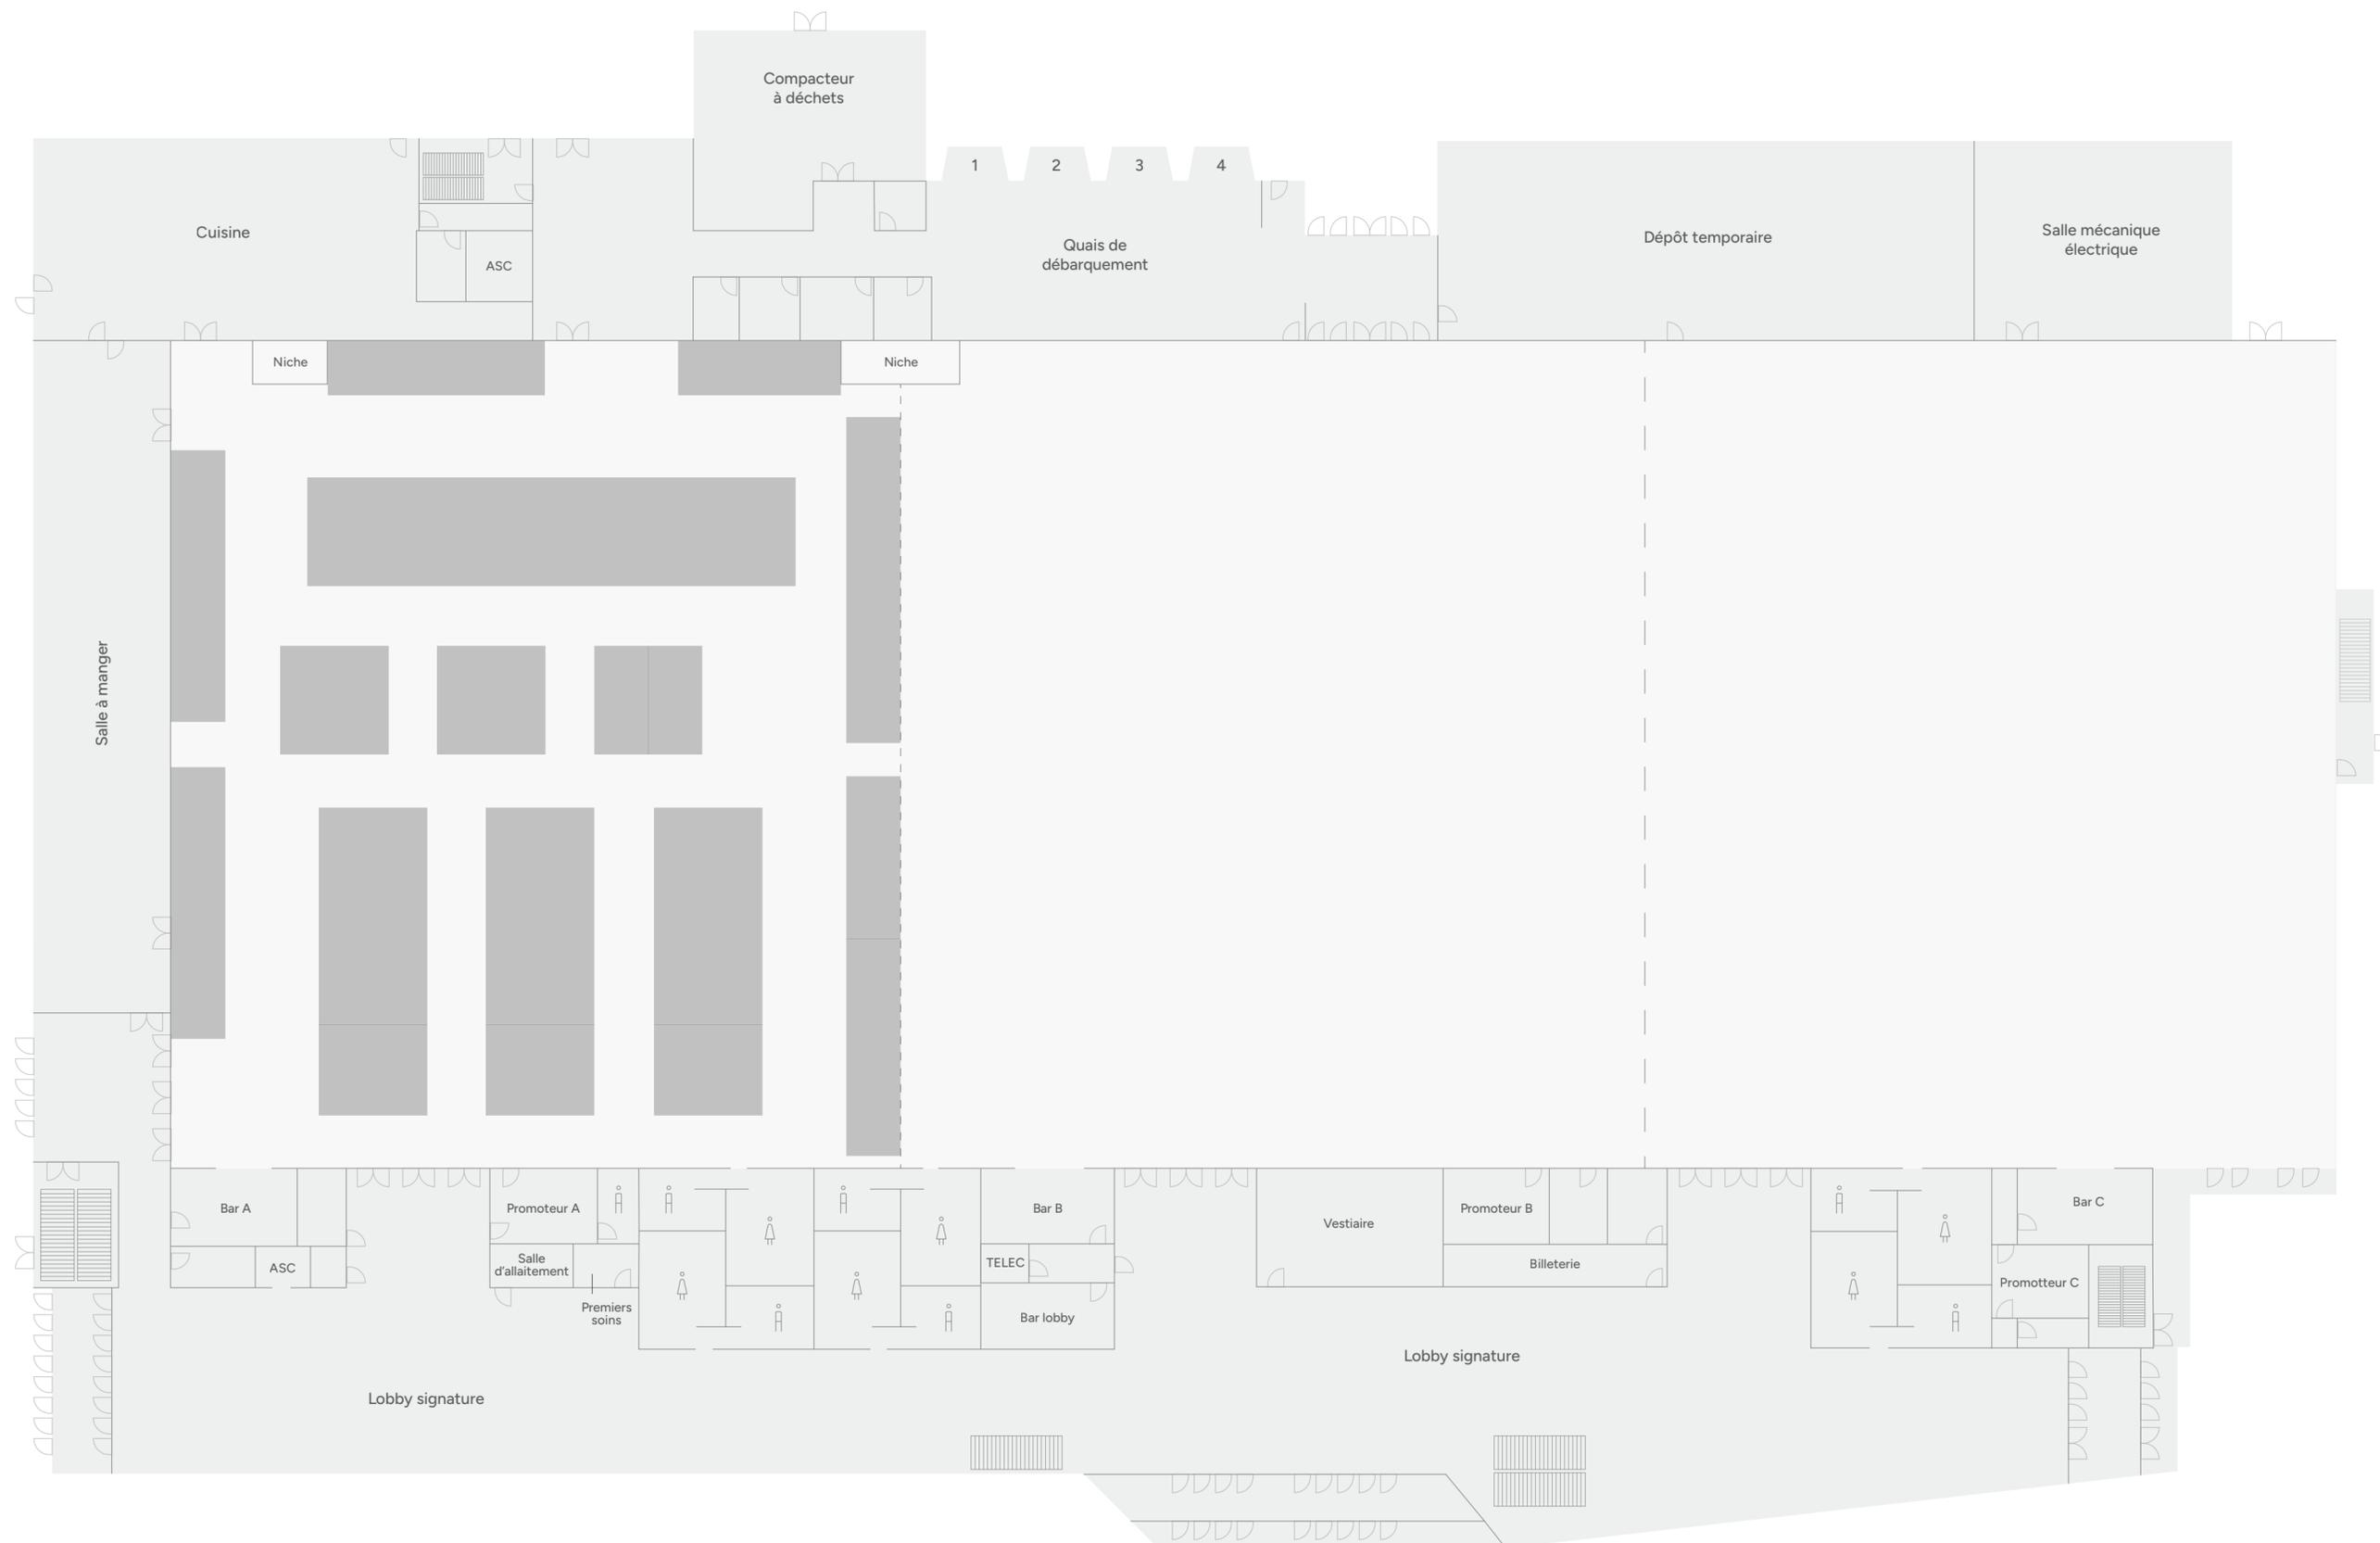

Salle A École


Superficie : 20 000 pi²

Capacité : 1188 pers.


Nombre de tables : 297

-  Escaliers
-  Mur acoustique mitoyen
-  Rideau séparateur
-  Accès au quais
-  Porte de garage

Chaque salle peut être modulée
et divisée en plusieurs espaces plus
petits en fonction de vos besoins.

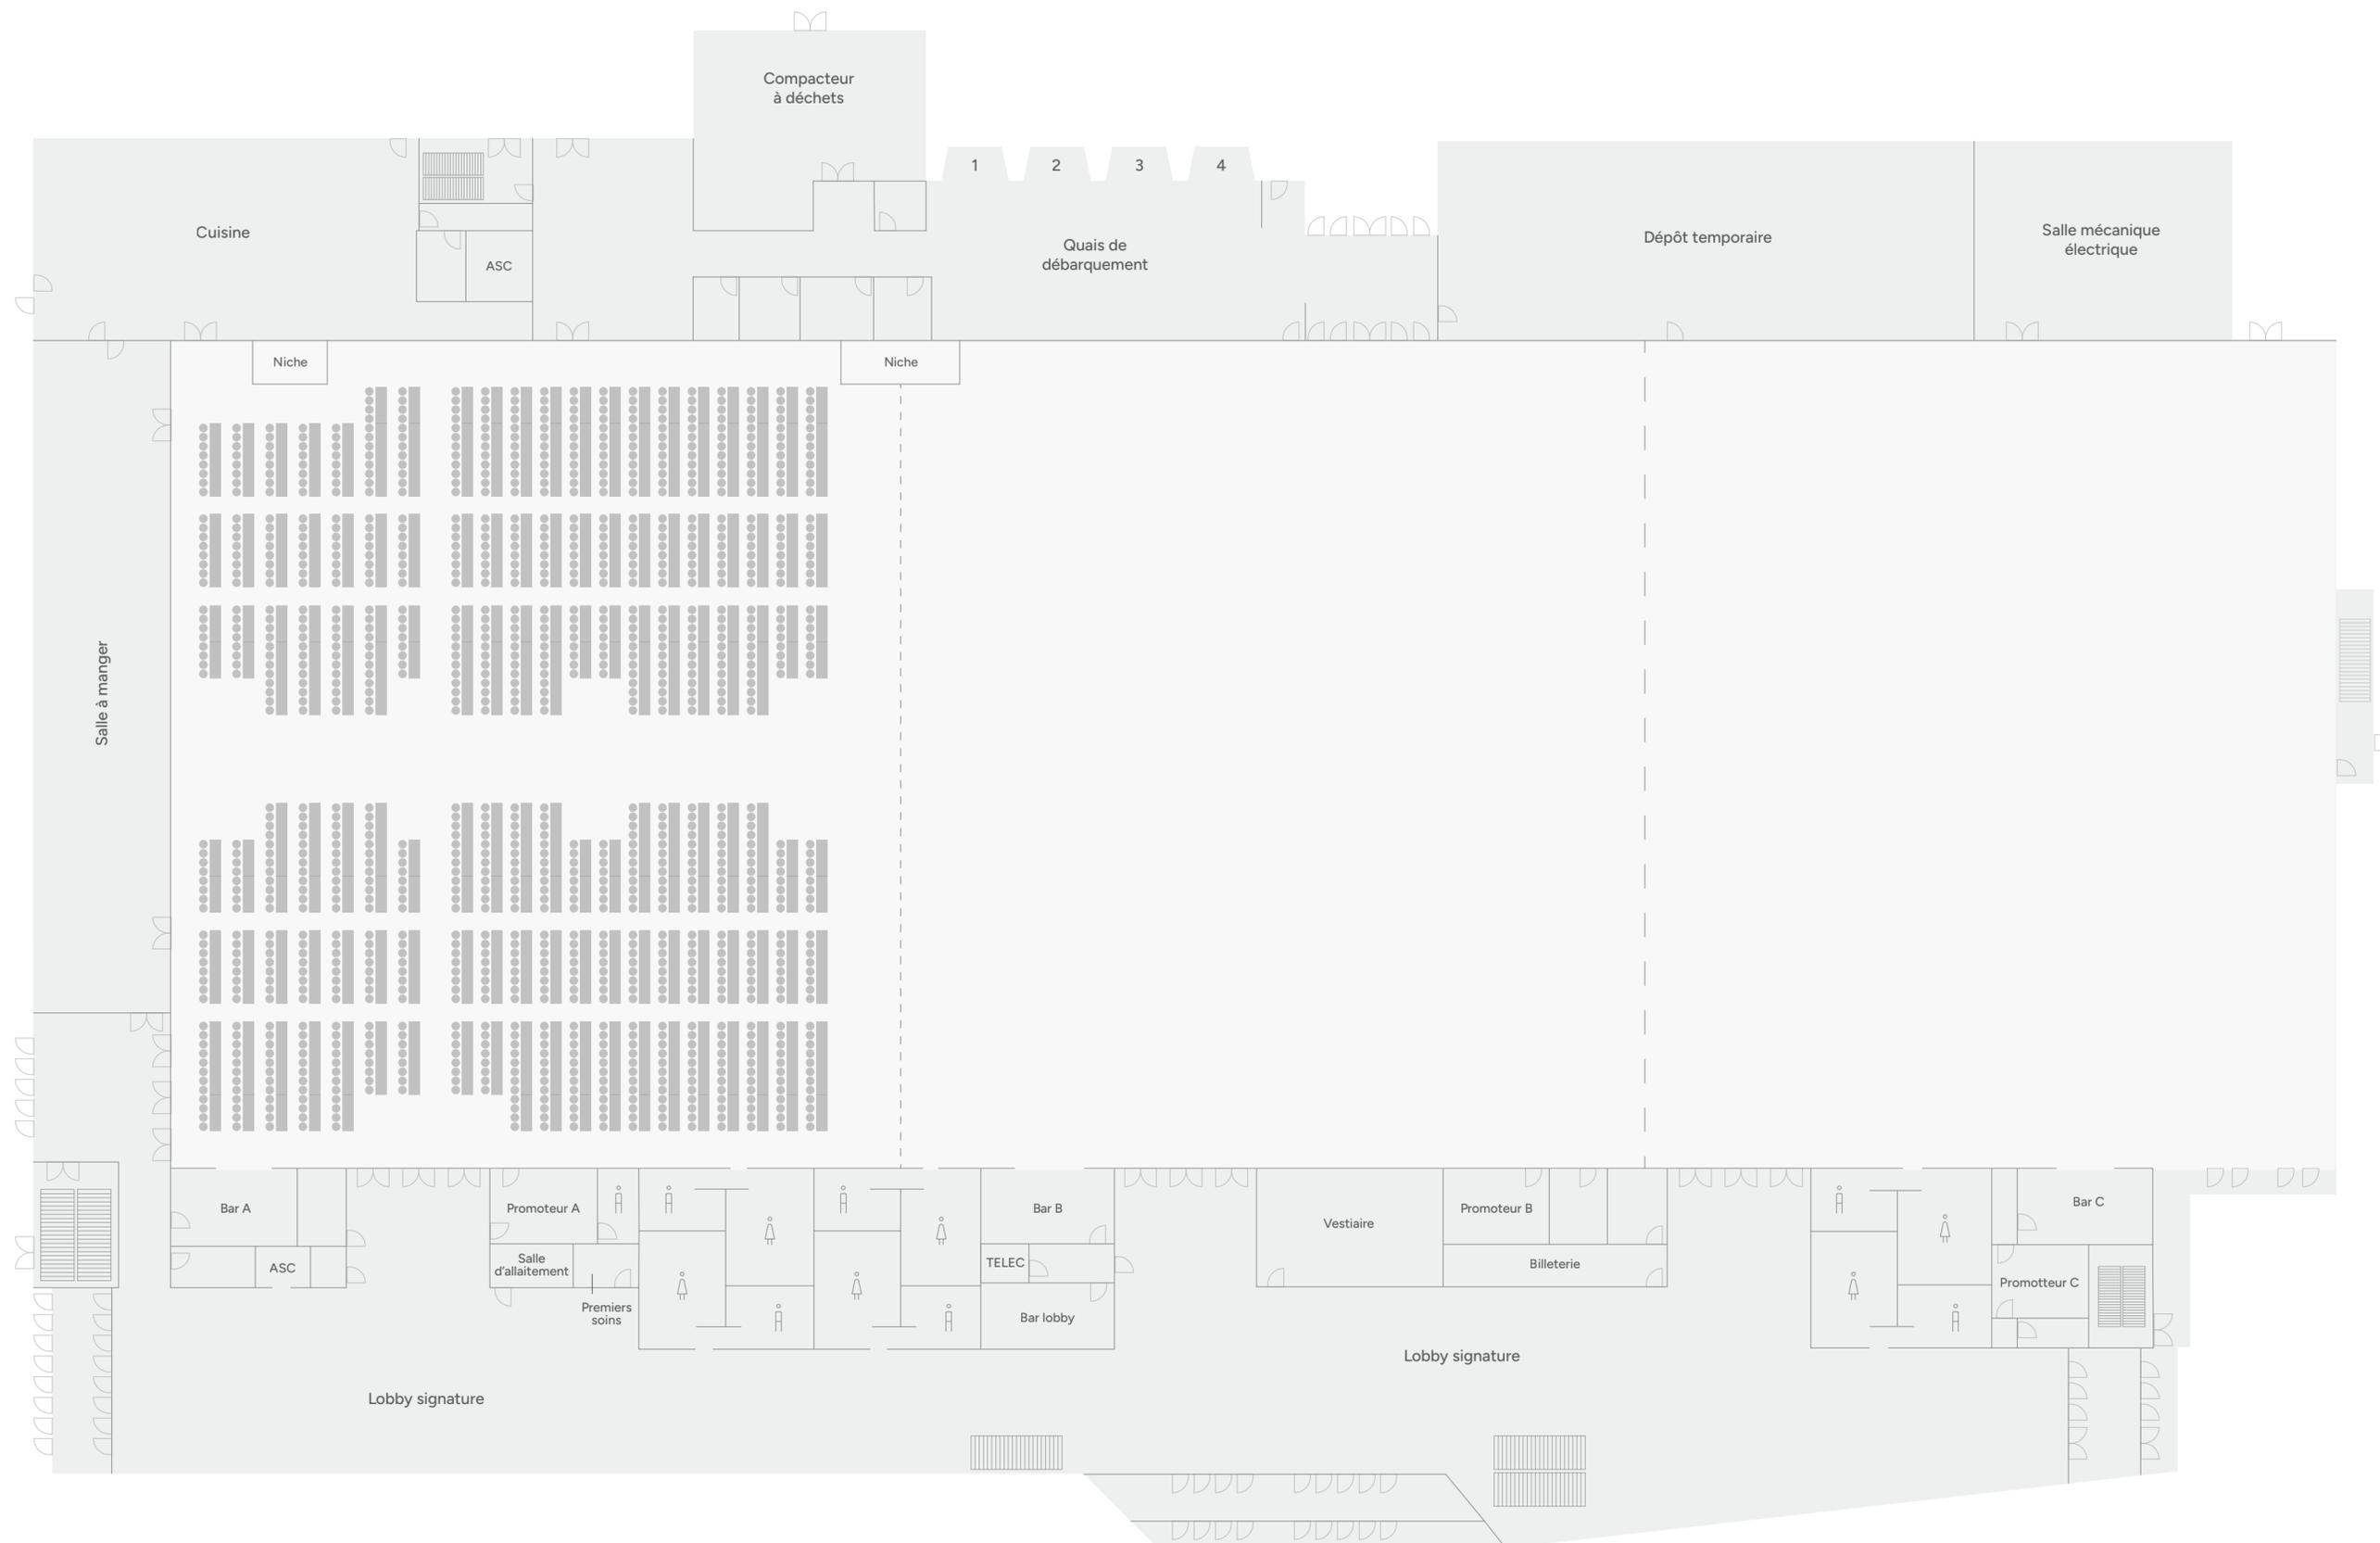

Rue Saint-Amant

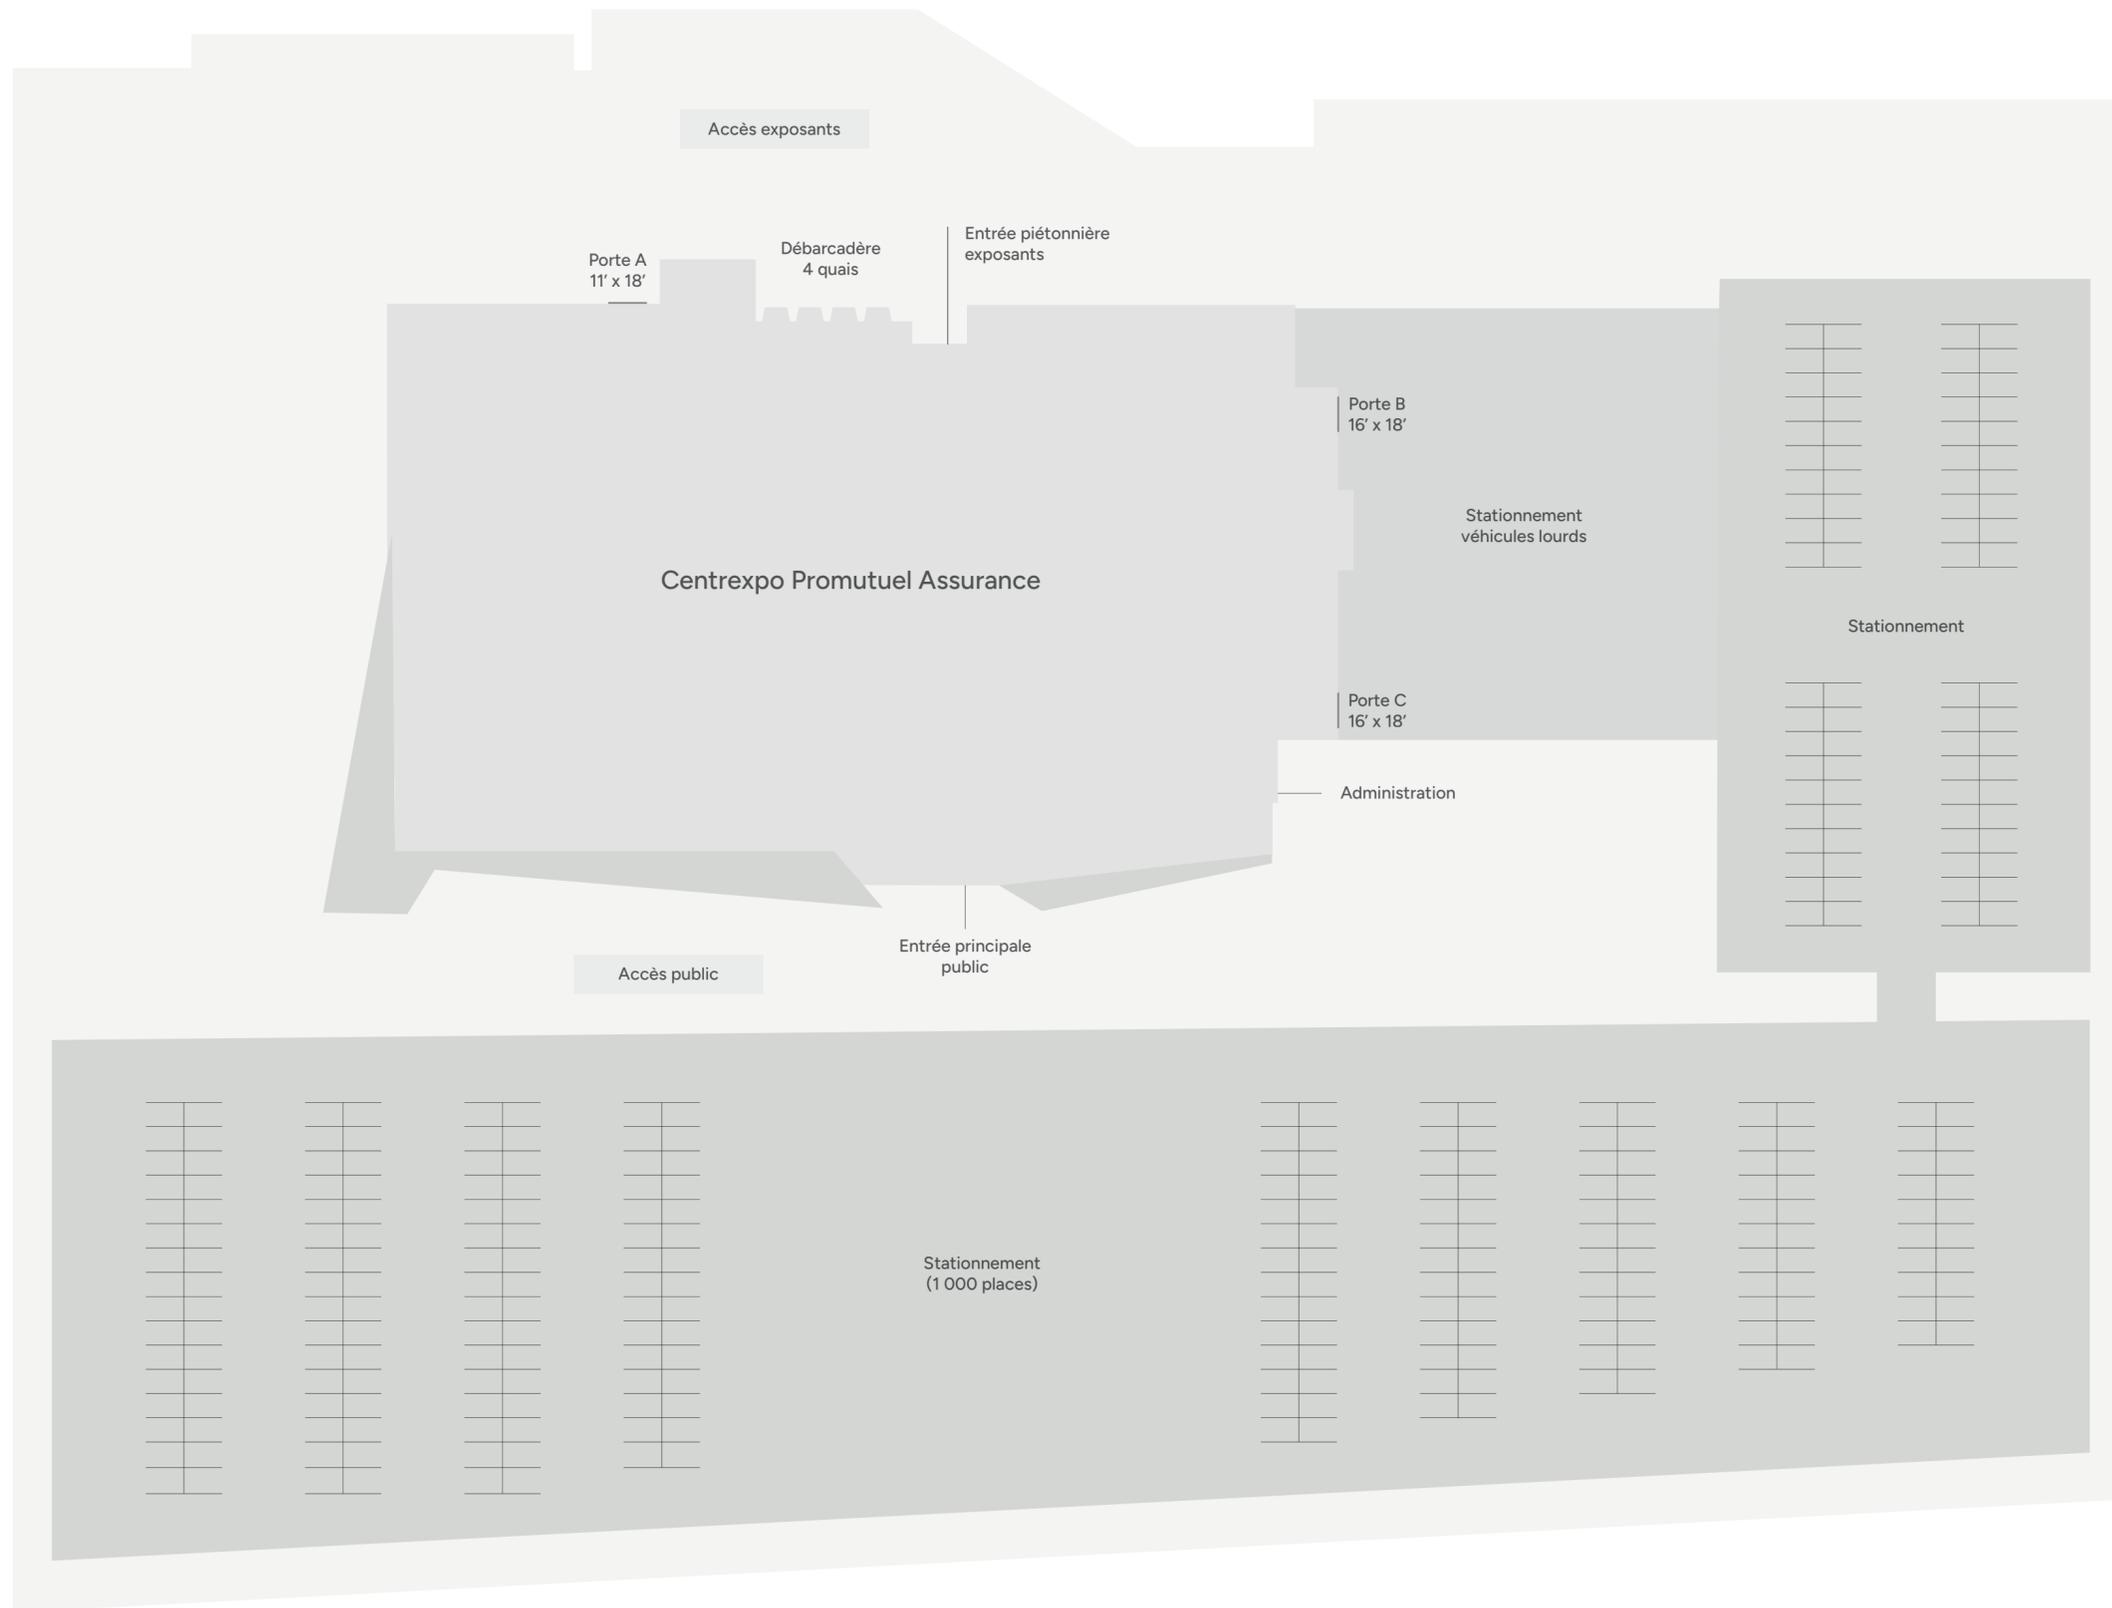

Boulevard des Pins