

# Salle D-1 Banquet

Superficie : 713 pi<sup>2</sup>  
Capacité : 50 pers.  
Nombre de tables : 5

- Escaliers
- Rideau séparateur
- Fenêtre

Chaque salle peut être modulée,  
et divisée en plusieurs espaces plus  
petits en fonction de vos besoins.



# Salle D-1 Demi-lune

Superficie : 713 pi<sup>2</sup>  
Capacité : 35 pers.  
Nombre de tables : 5 (7 pers.)

- Escaliers
- Rideau séparateur
- Fenêtre

Chaque salle peut être modulée,  
et divisée en plusieurs espaces plus  
petits en fonction de vos besoins.



# Salle D-1 Théâtre

Superficie : 713 pi<sup>2</sup>

Capacité : 80 pers.

\_\_\_\_\_


 Escaliers

- - - Rideau séparateur

— Fenêtre

\_\_\_\_\_

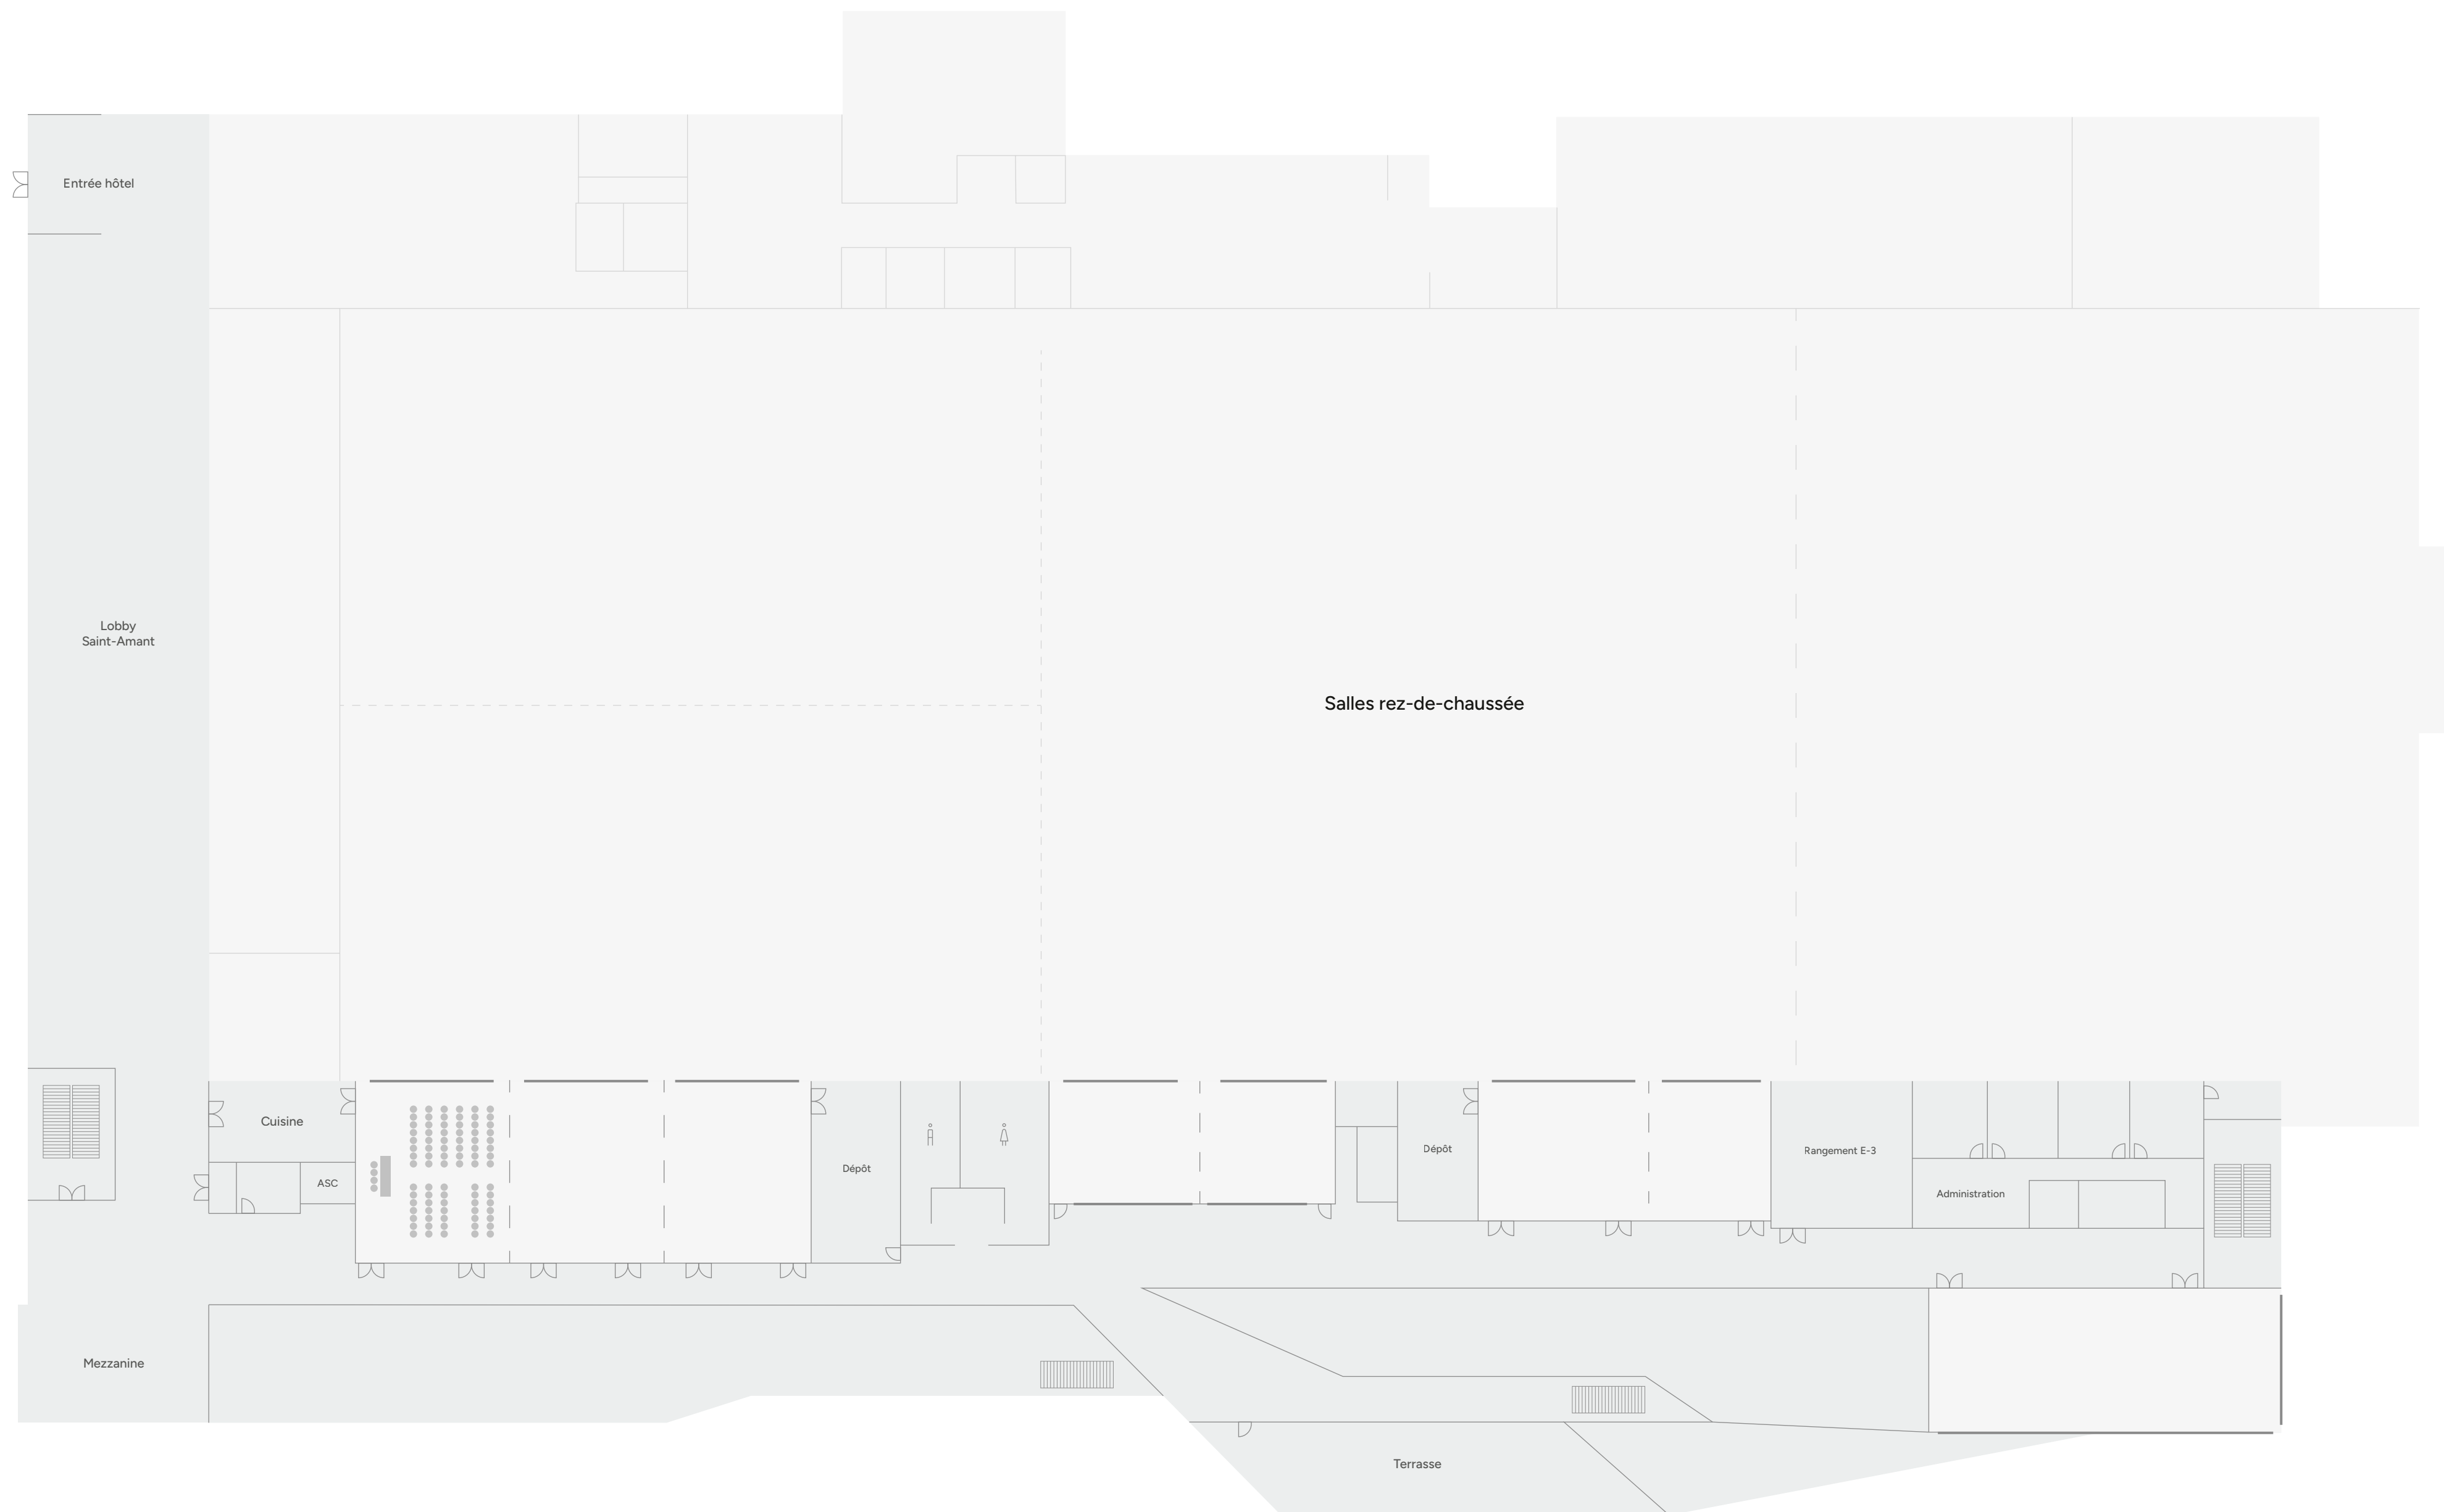


Chaque salle peut être modulée,  
et divisée en plusieurs espaces plus  
petits en fonction de vos besoins.




# Salle D-1 Carré

Superficie : 713 pi<sup>2</sup>

Capacité : 30 pers.

-  Escaliers
-  Rideau séparateur
-  Fenêtre

Chaque salle peut être modulée,  
et divisée en plusieurs espaces plus  
petits en fonction de vos besoins.

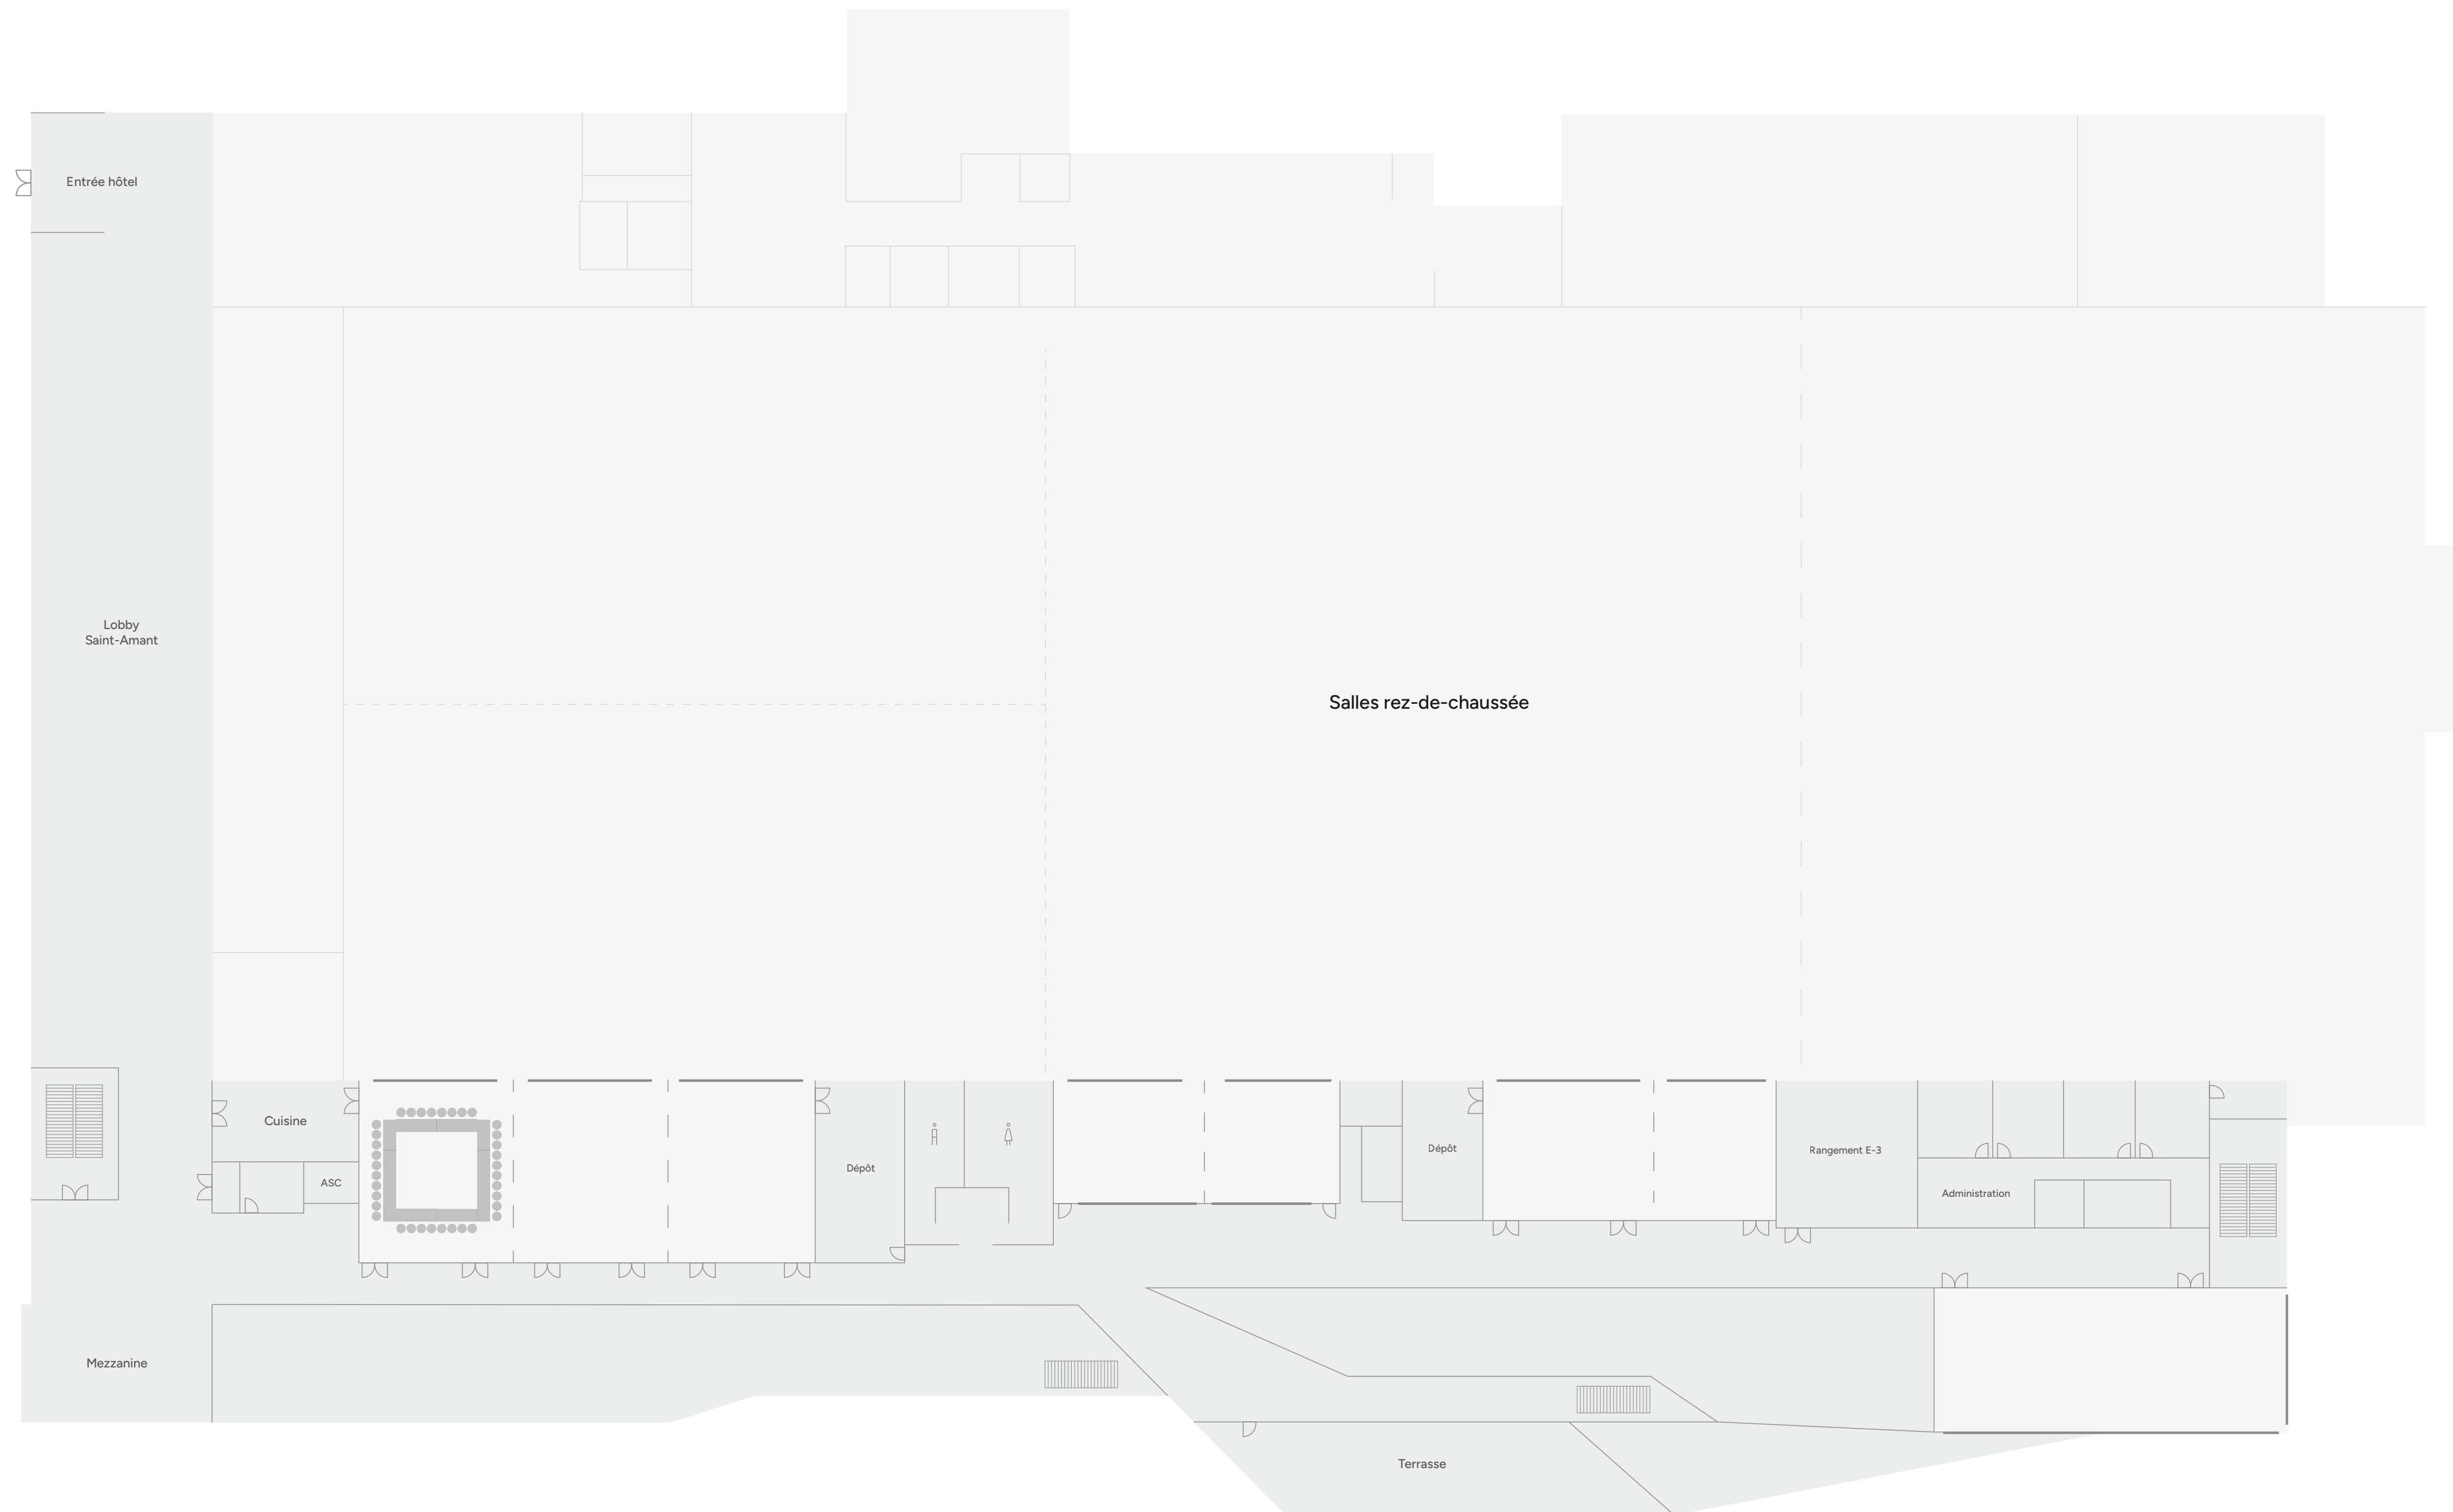

# Salle D-1 École

Superficie : 713 pi<sup>2</sup>  
Capacité : 40 pers.

- Escaliers
- Rideau séparateur
- Fenêtre

Chaque salle peut être modulée,  
et divisée en plusieurs espaces plus  
petits en fonction de vos besoins.




# Salle D-2 Banquet

Superficie : 737 pi<sup>2</sup>  
Capacité : 50 pers.  
Nombre de tables : 5

- Escaliers
- Rideau séparateur
- Fenêtre

Chaque salle peut être modulée,  
et divisée en plusieurs espaces plus  
petits en fonction de vos besoins.

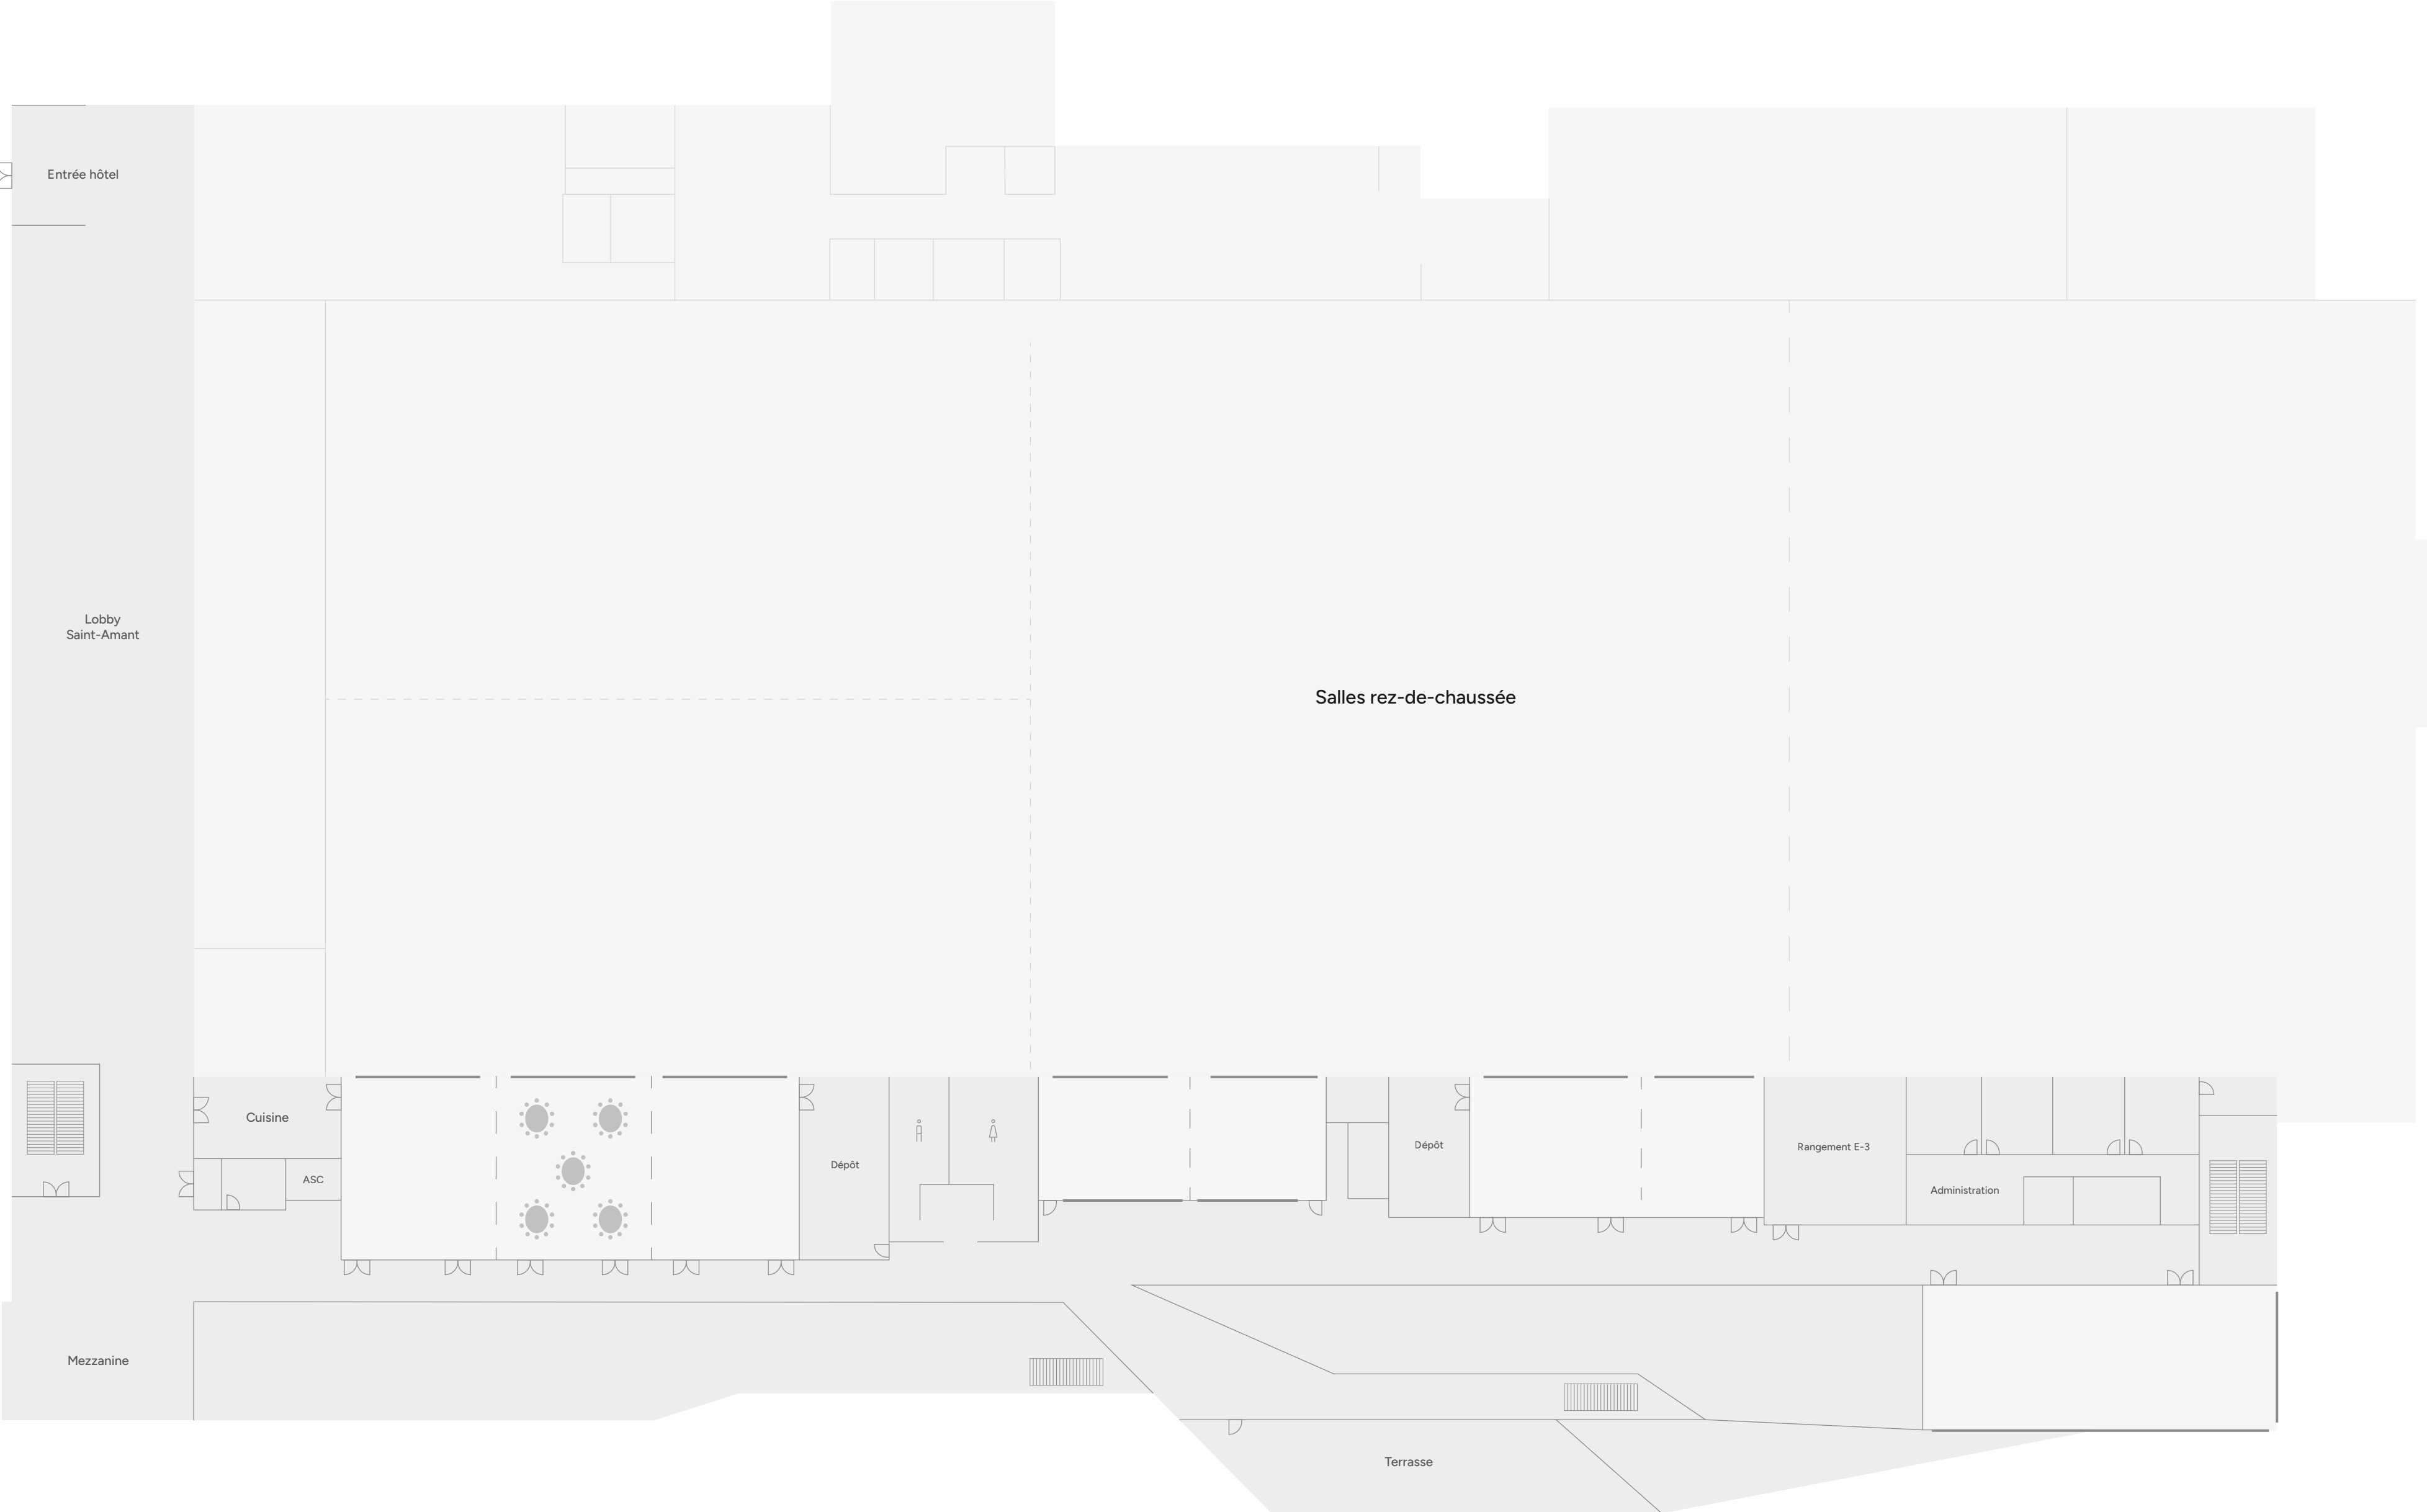


# Salle D-2 Demi-lune

Superficie : 737 pi<sup>2</sup>  
Capacité : 35 pers.  
Nombre de tables : 5 (7 pers.)

- Escaliers
- Rideau séparateur
- Fenêtre

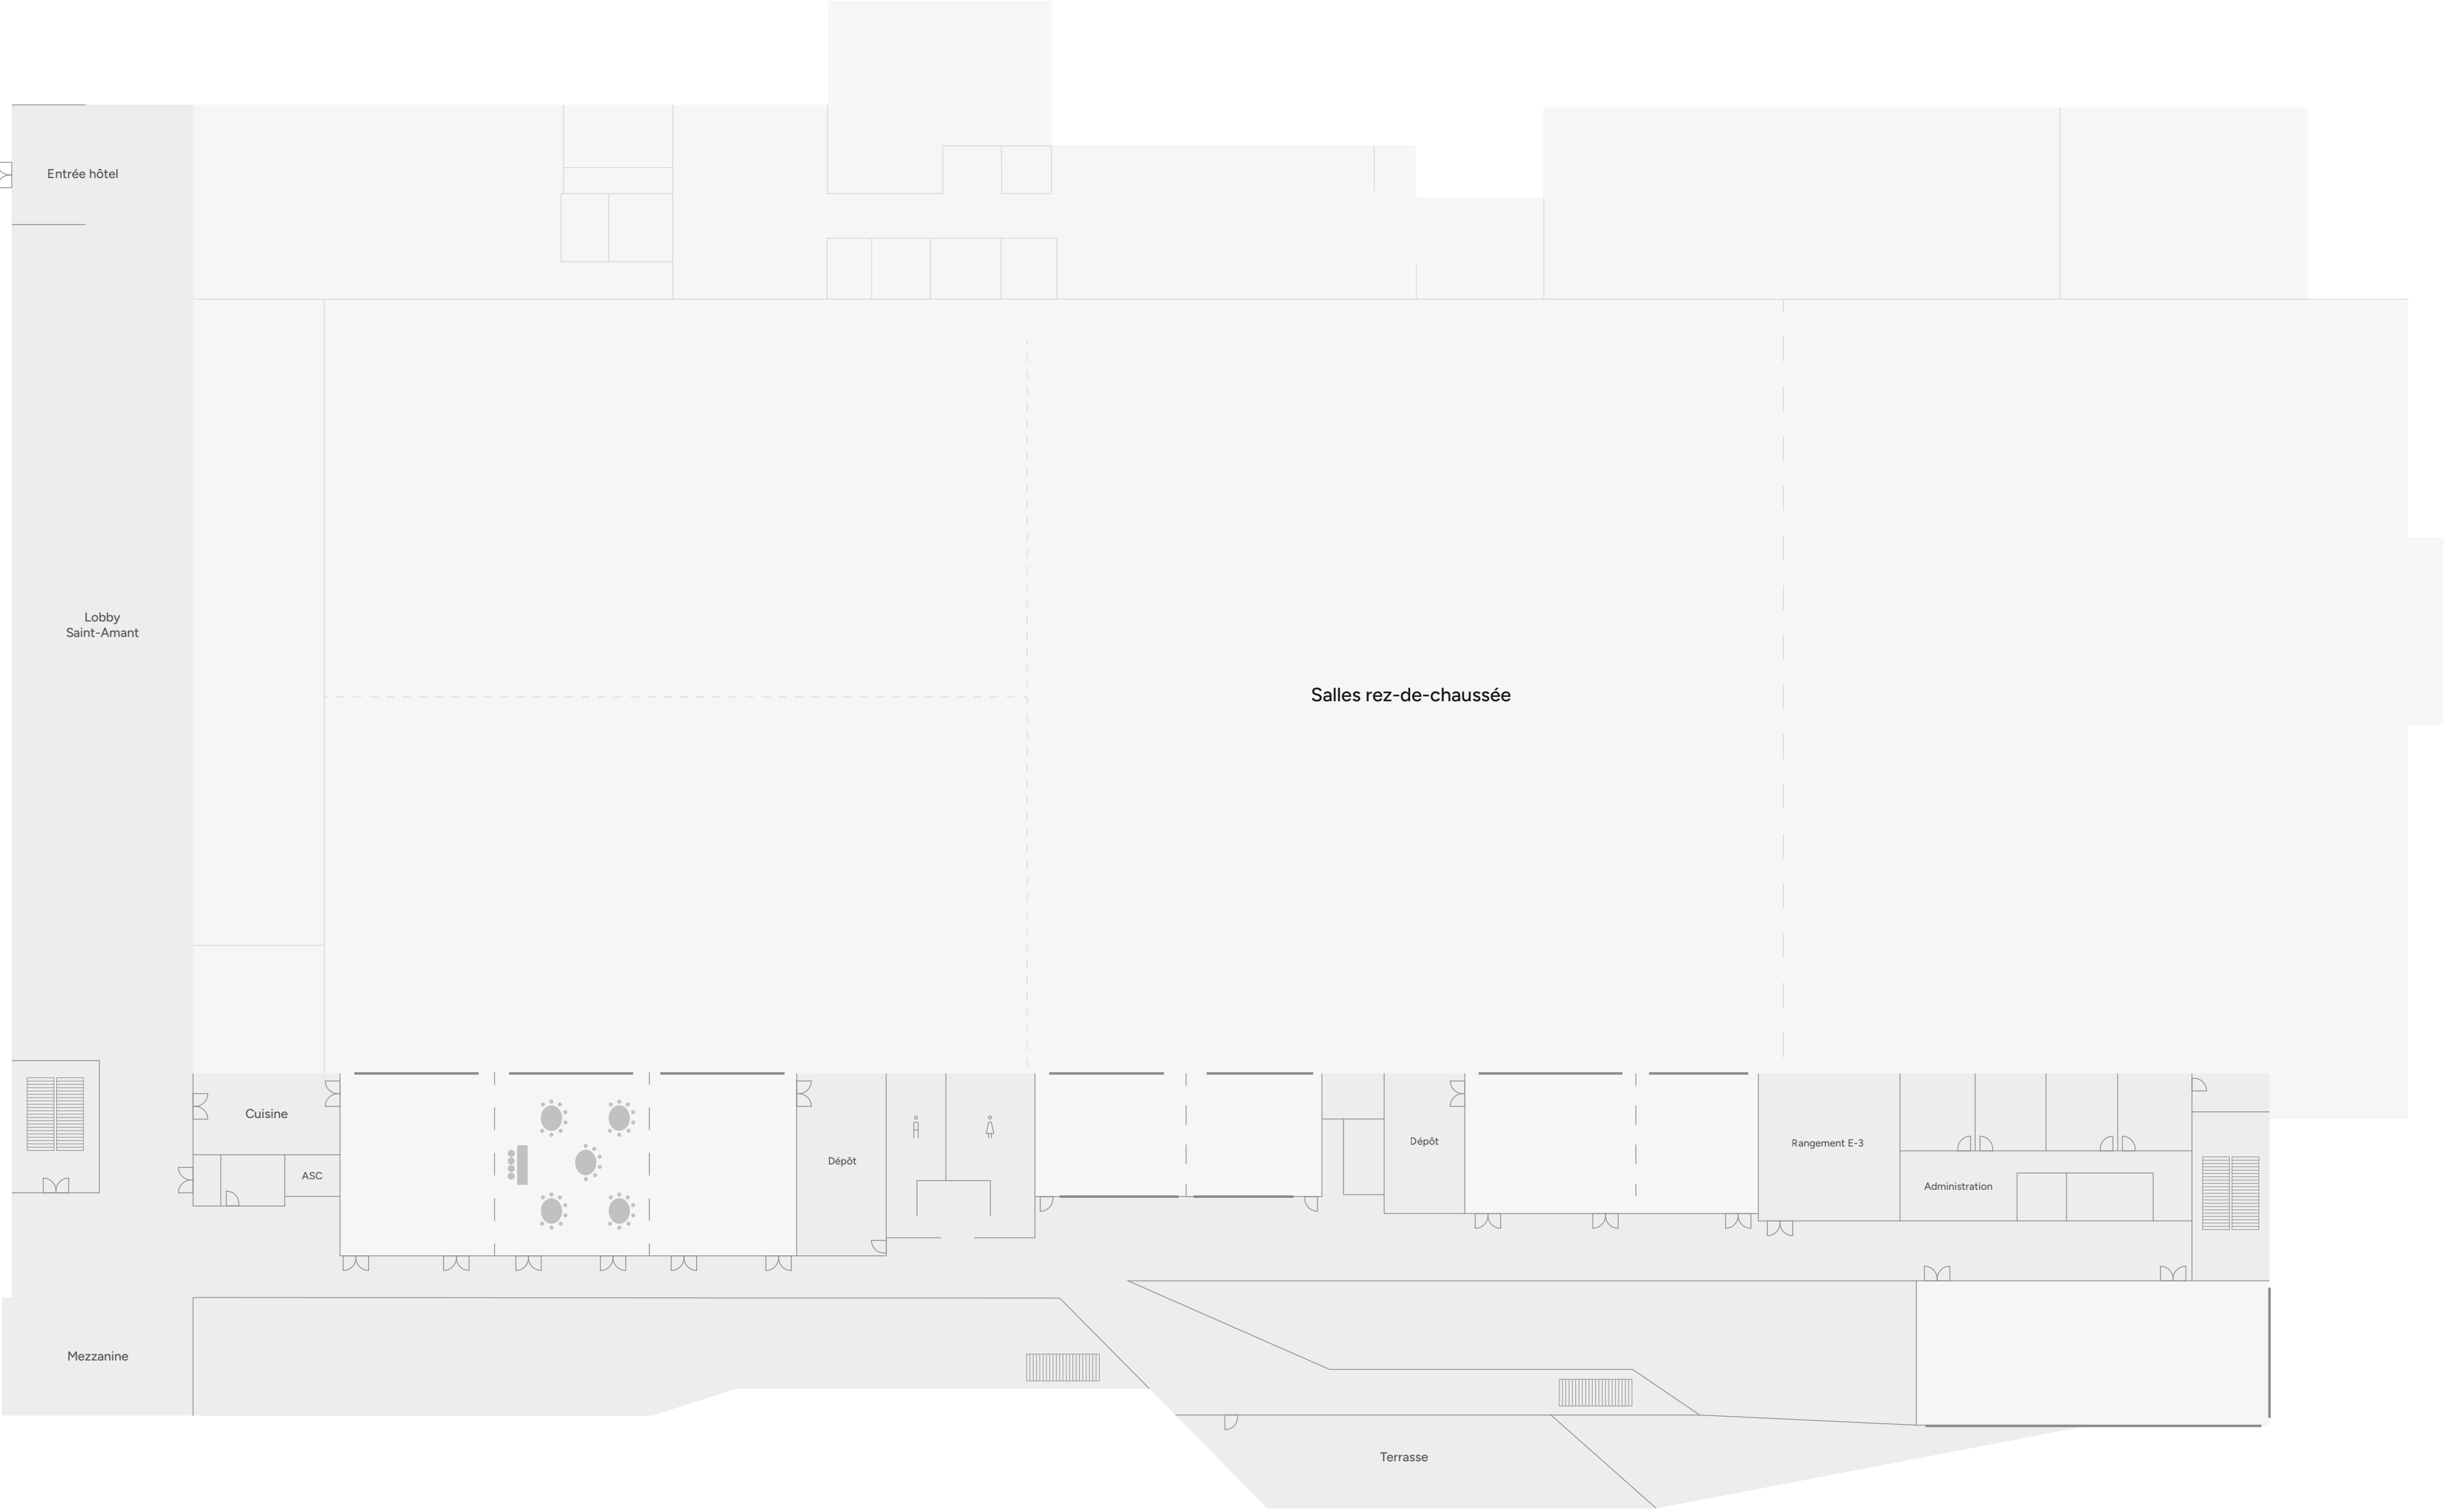


Chaque salle peut être modulée,  
et divisée en plusieurs espaces plus  
petits en fonction de vos besoins.




# Salle D-2 Théâtre

Superficie : 737 pi<sup>2</sup>

Capacité : 80 pers.

-  Escaliers
-  Rideau séparateur
-  Fenêtre

Chaque salle peut être modulée,  
et divisée en plusieurs espaces plus  
petits en fonction de vos besoins.

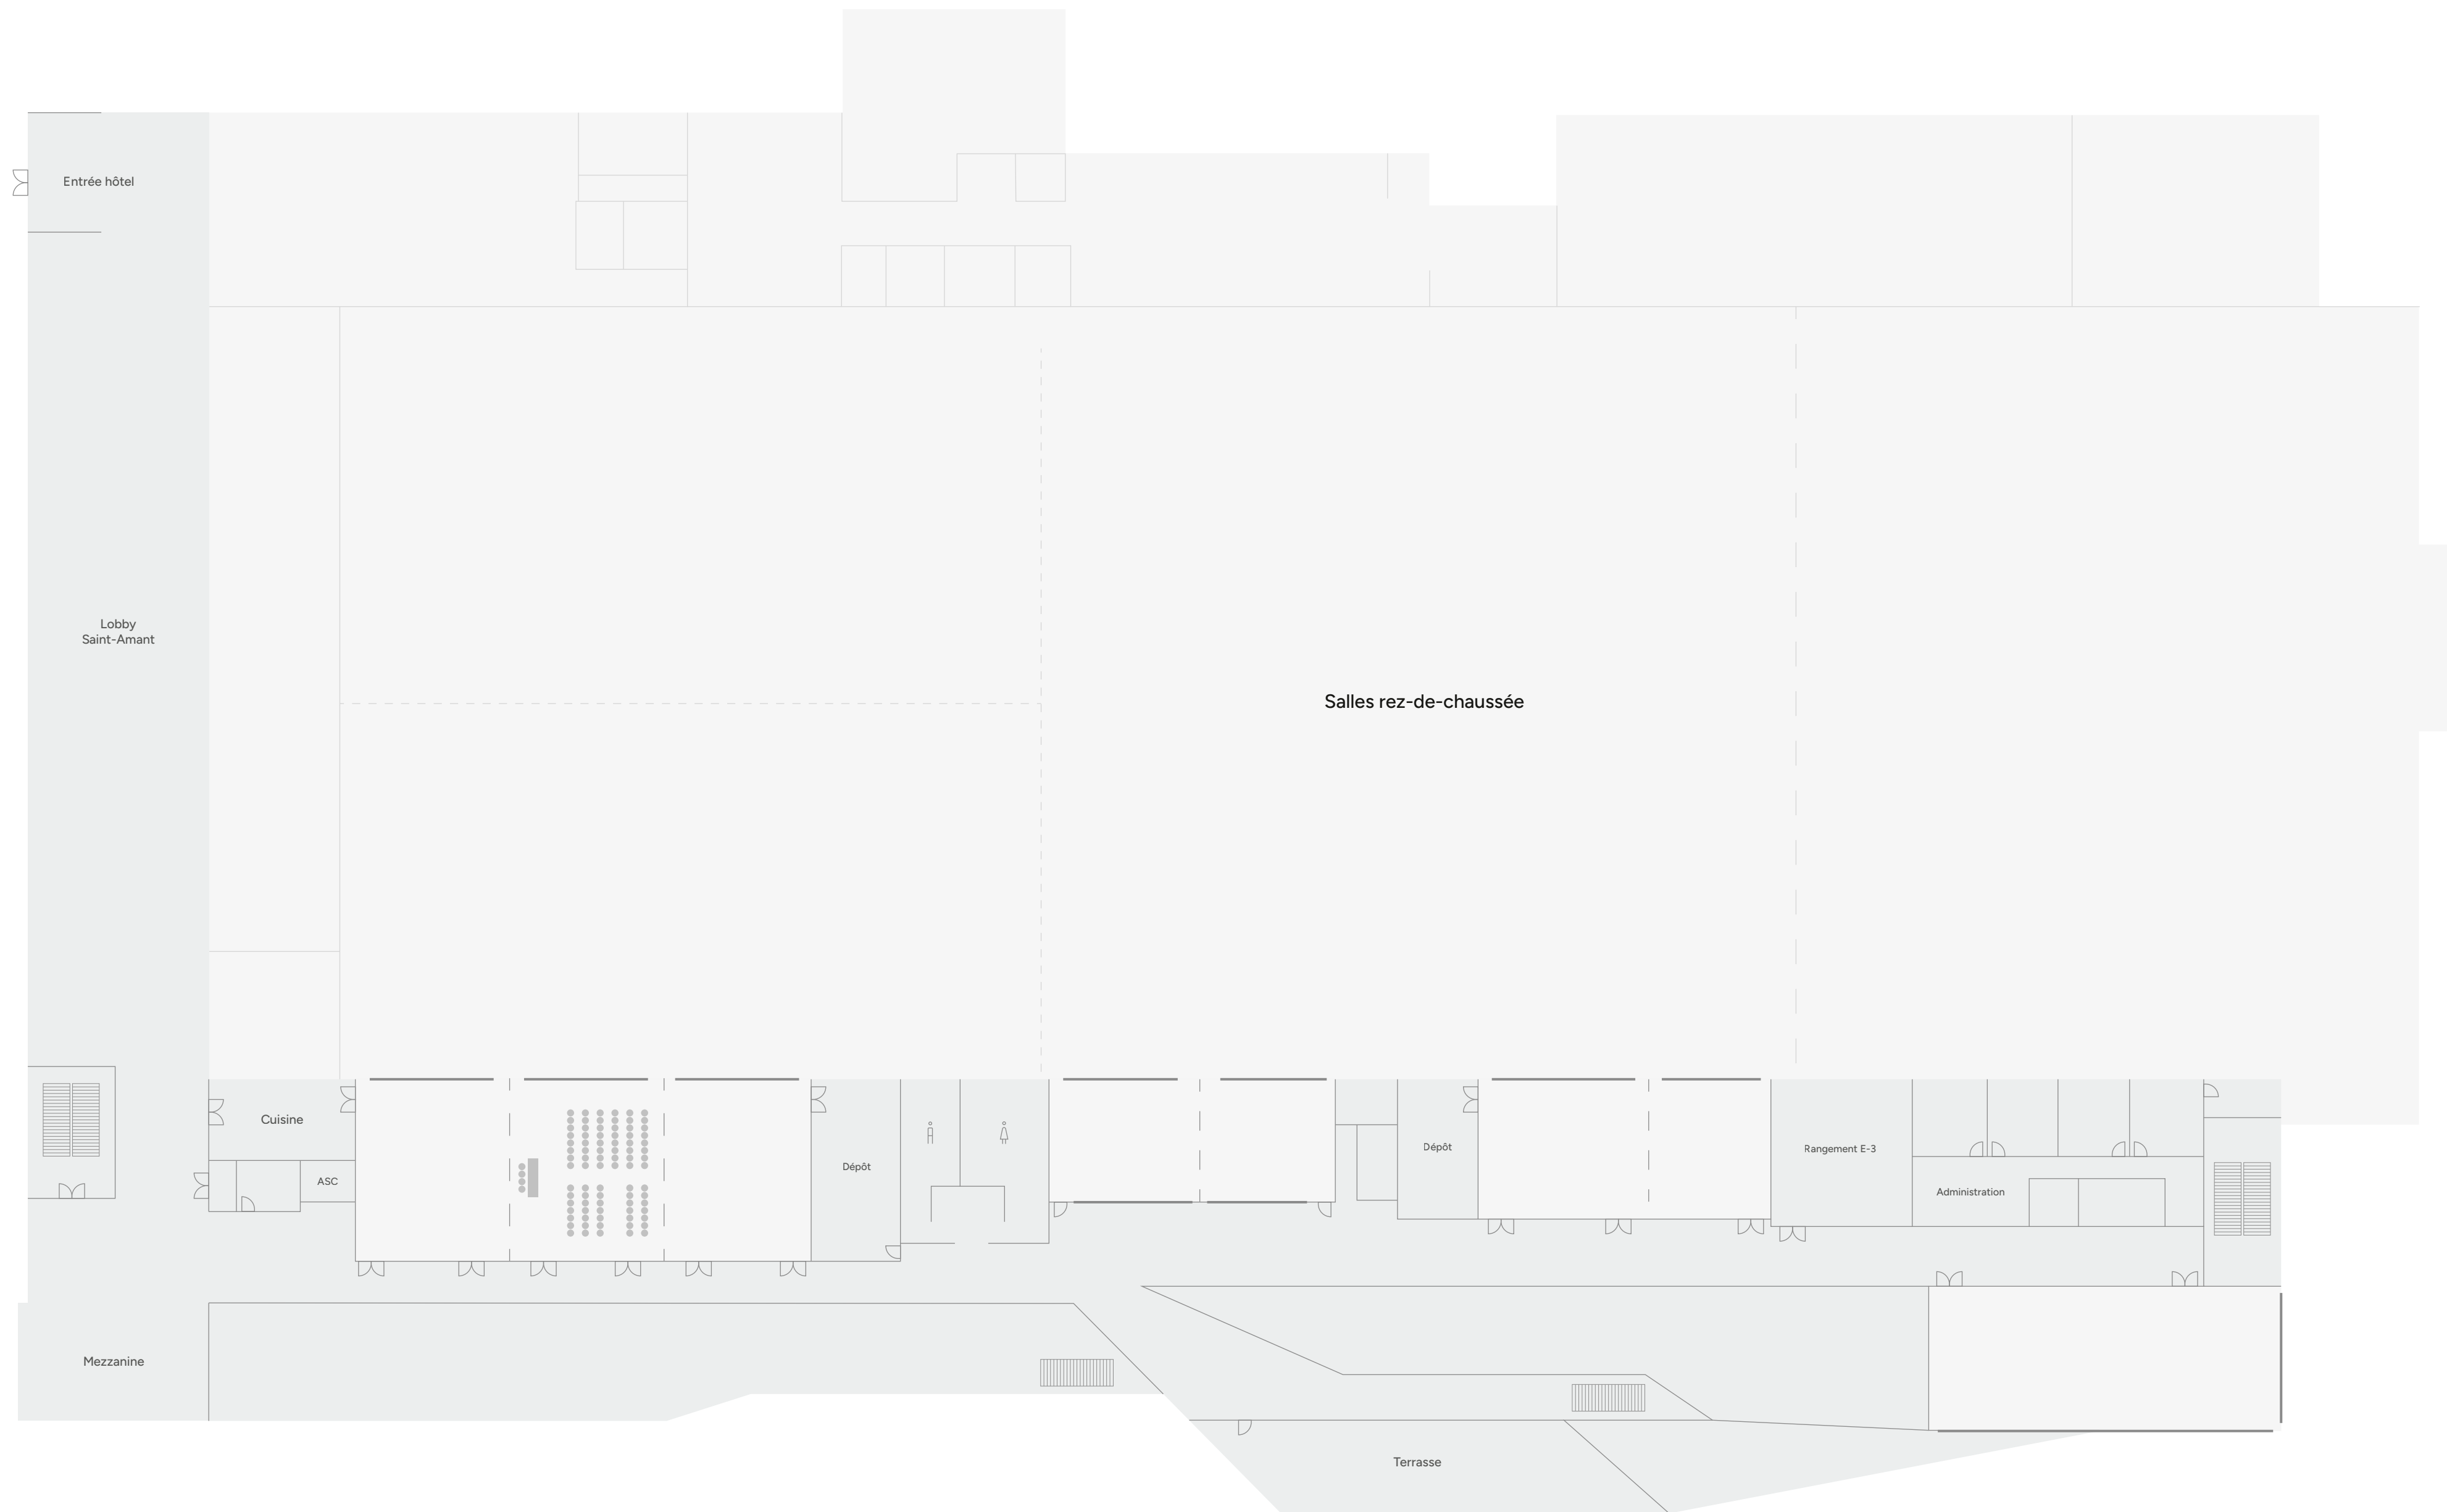






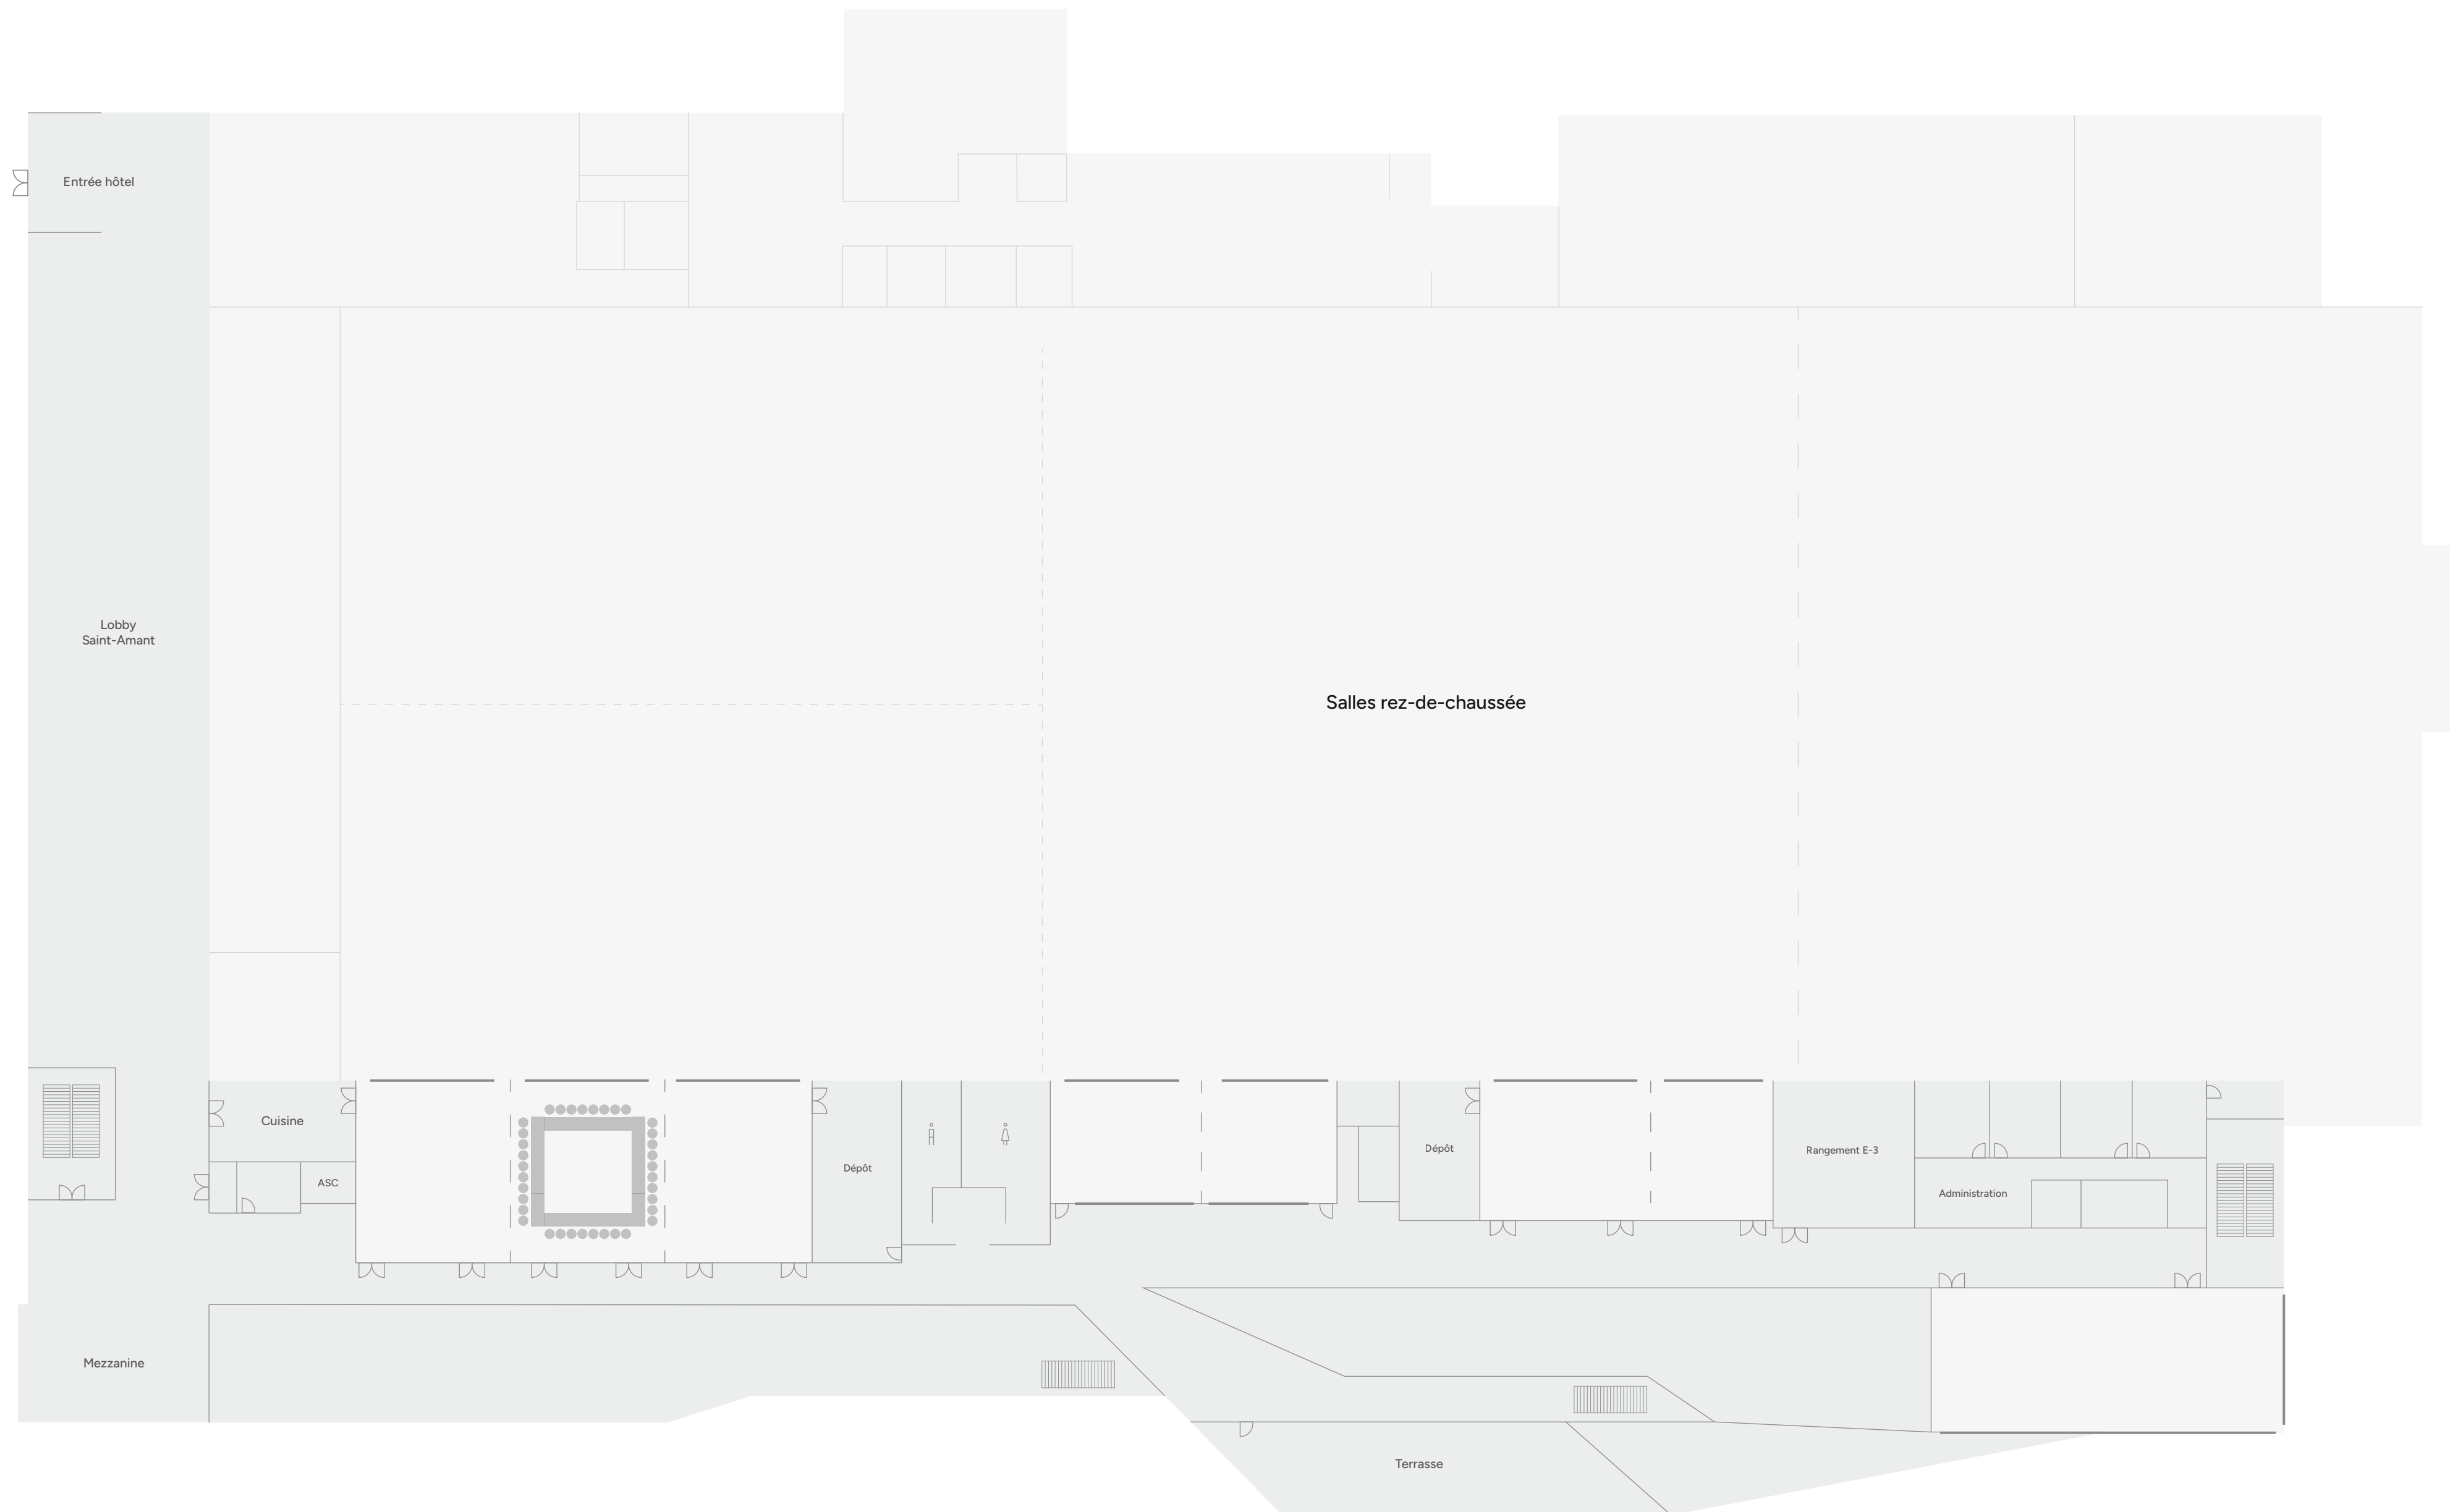
# Salle D-2 Carré

Superficie : 737 pi<sup>2</sup>

Capacité : 30 pers.

-  Escaliers
-  Rideau séparateur
-  Fenêtre

Chaque salle peut être modulée,  
et divisée en plusieurs espaces plus  
petits en fonction de vos besoins.




# Salle D-2 École

Superficie : 737 pi<sup>2</sup>  
Capacité : 35 pers.

- Escaliers
- Rideau séparateur
- Fenêtre

Chaque salle peut être modulée,  
et divisée en plusieurs espaces plus  
petits en fonction de vos besoins.

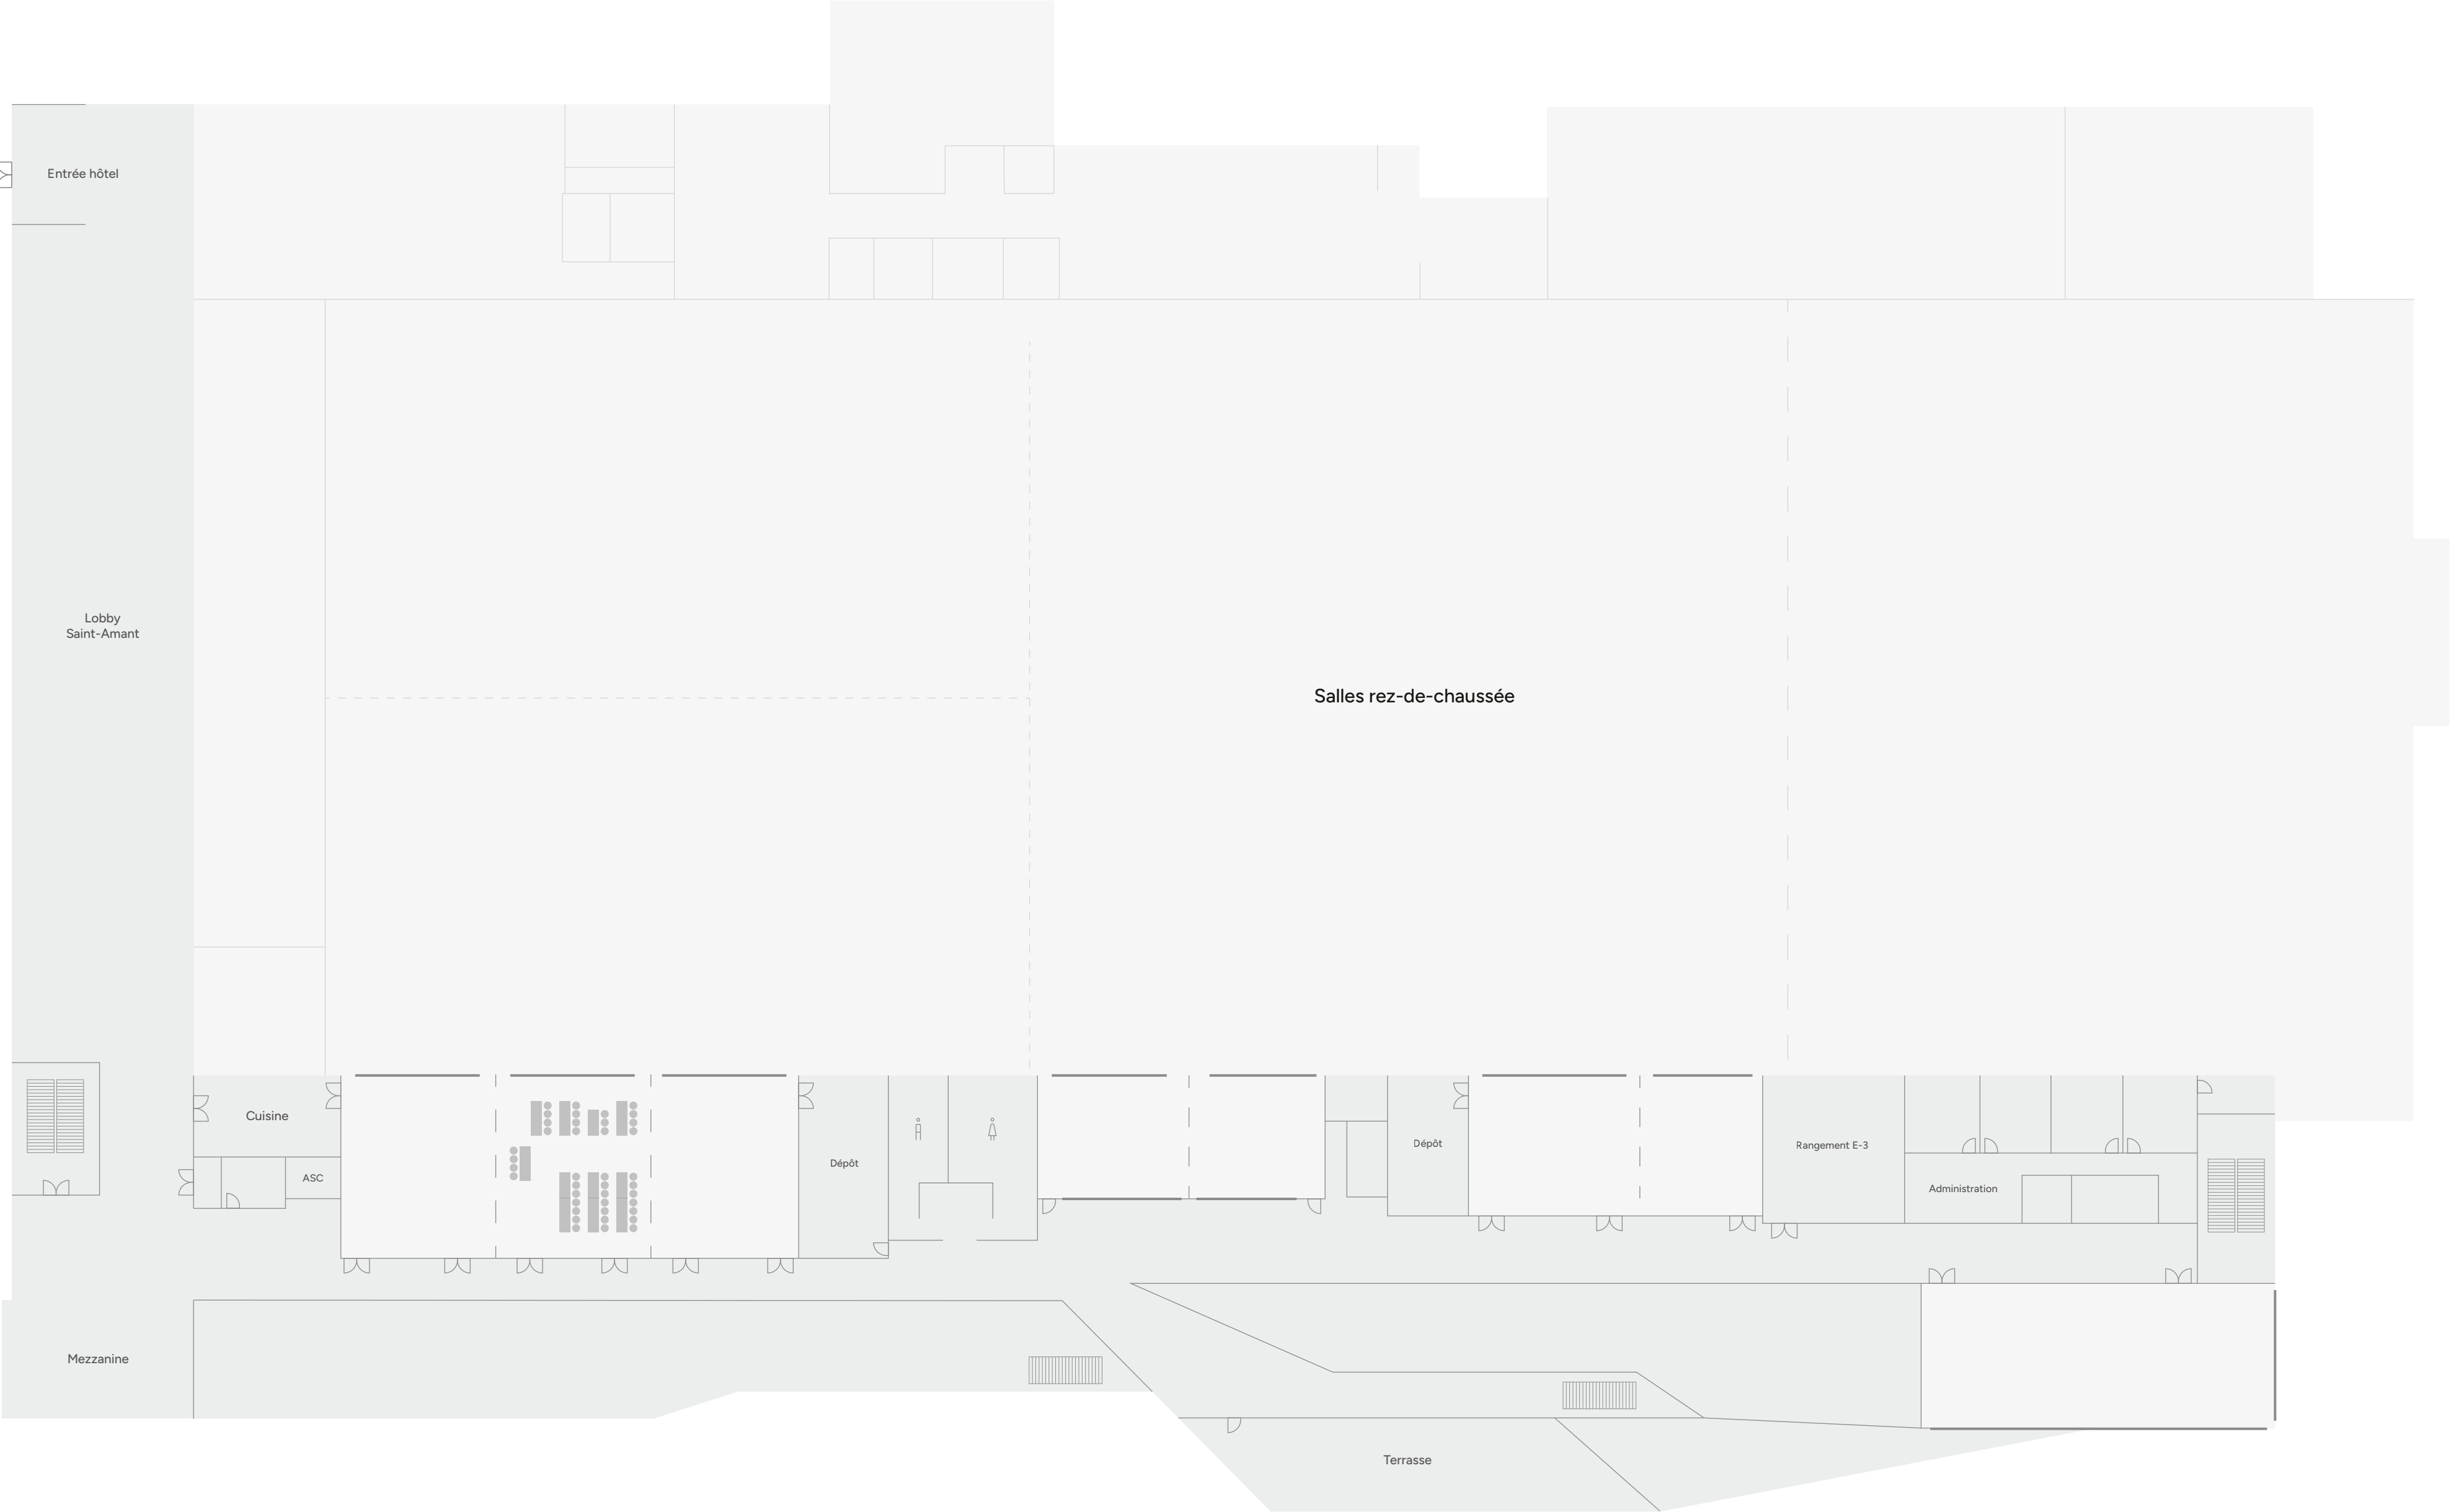


# Salle D-3 Banquet

Superficie : 707 pi<sup>2</sup>  
Capacité : 50 pers.  
Nombre de tables : 5

- Escaliers
- Rideau séparateur
- Fenêtre

Chaque salle peut être modulée,  
et divisée en plusieurs espaces plus  
petits en fonction de vos besoins.

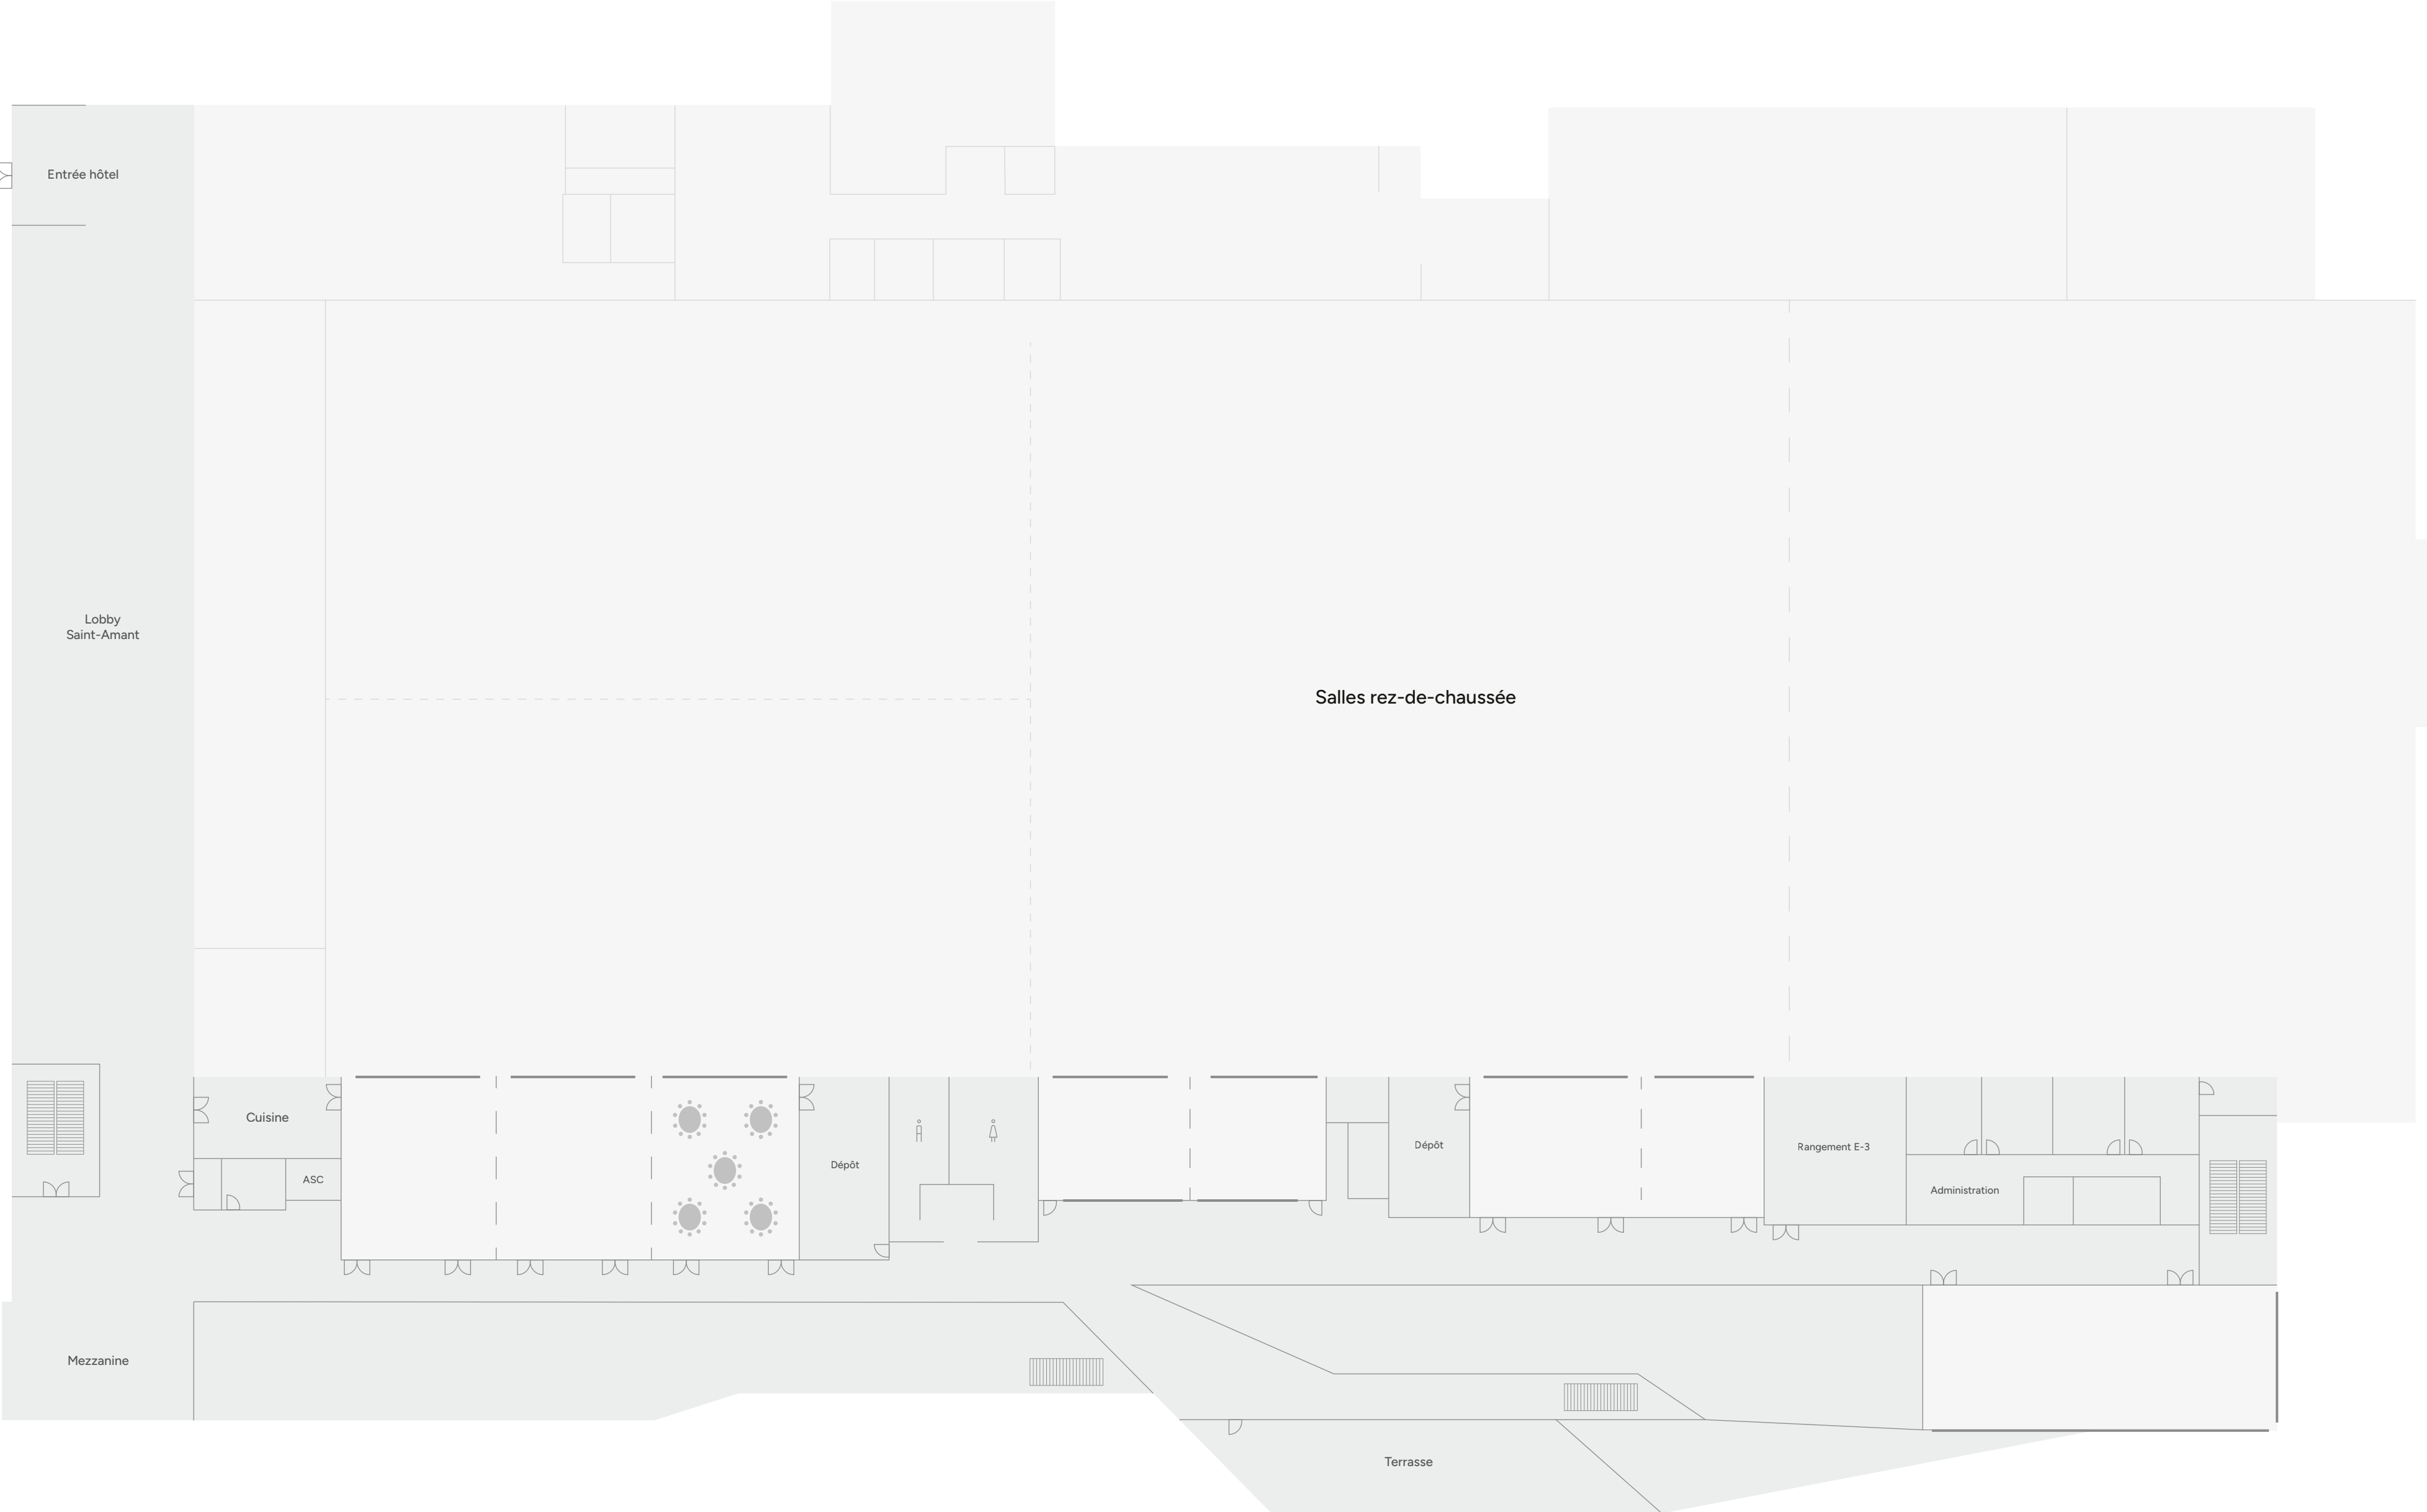


# Salle D-3 Demi-lune

Superficie : 707 pi<sup>2</sup>  
Capacité : 35 pers.  
Nombre de tables : 5 (7 pers.)

- Escaliers
- Rideau séparateur
- Fenêtre

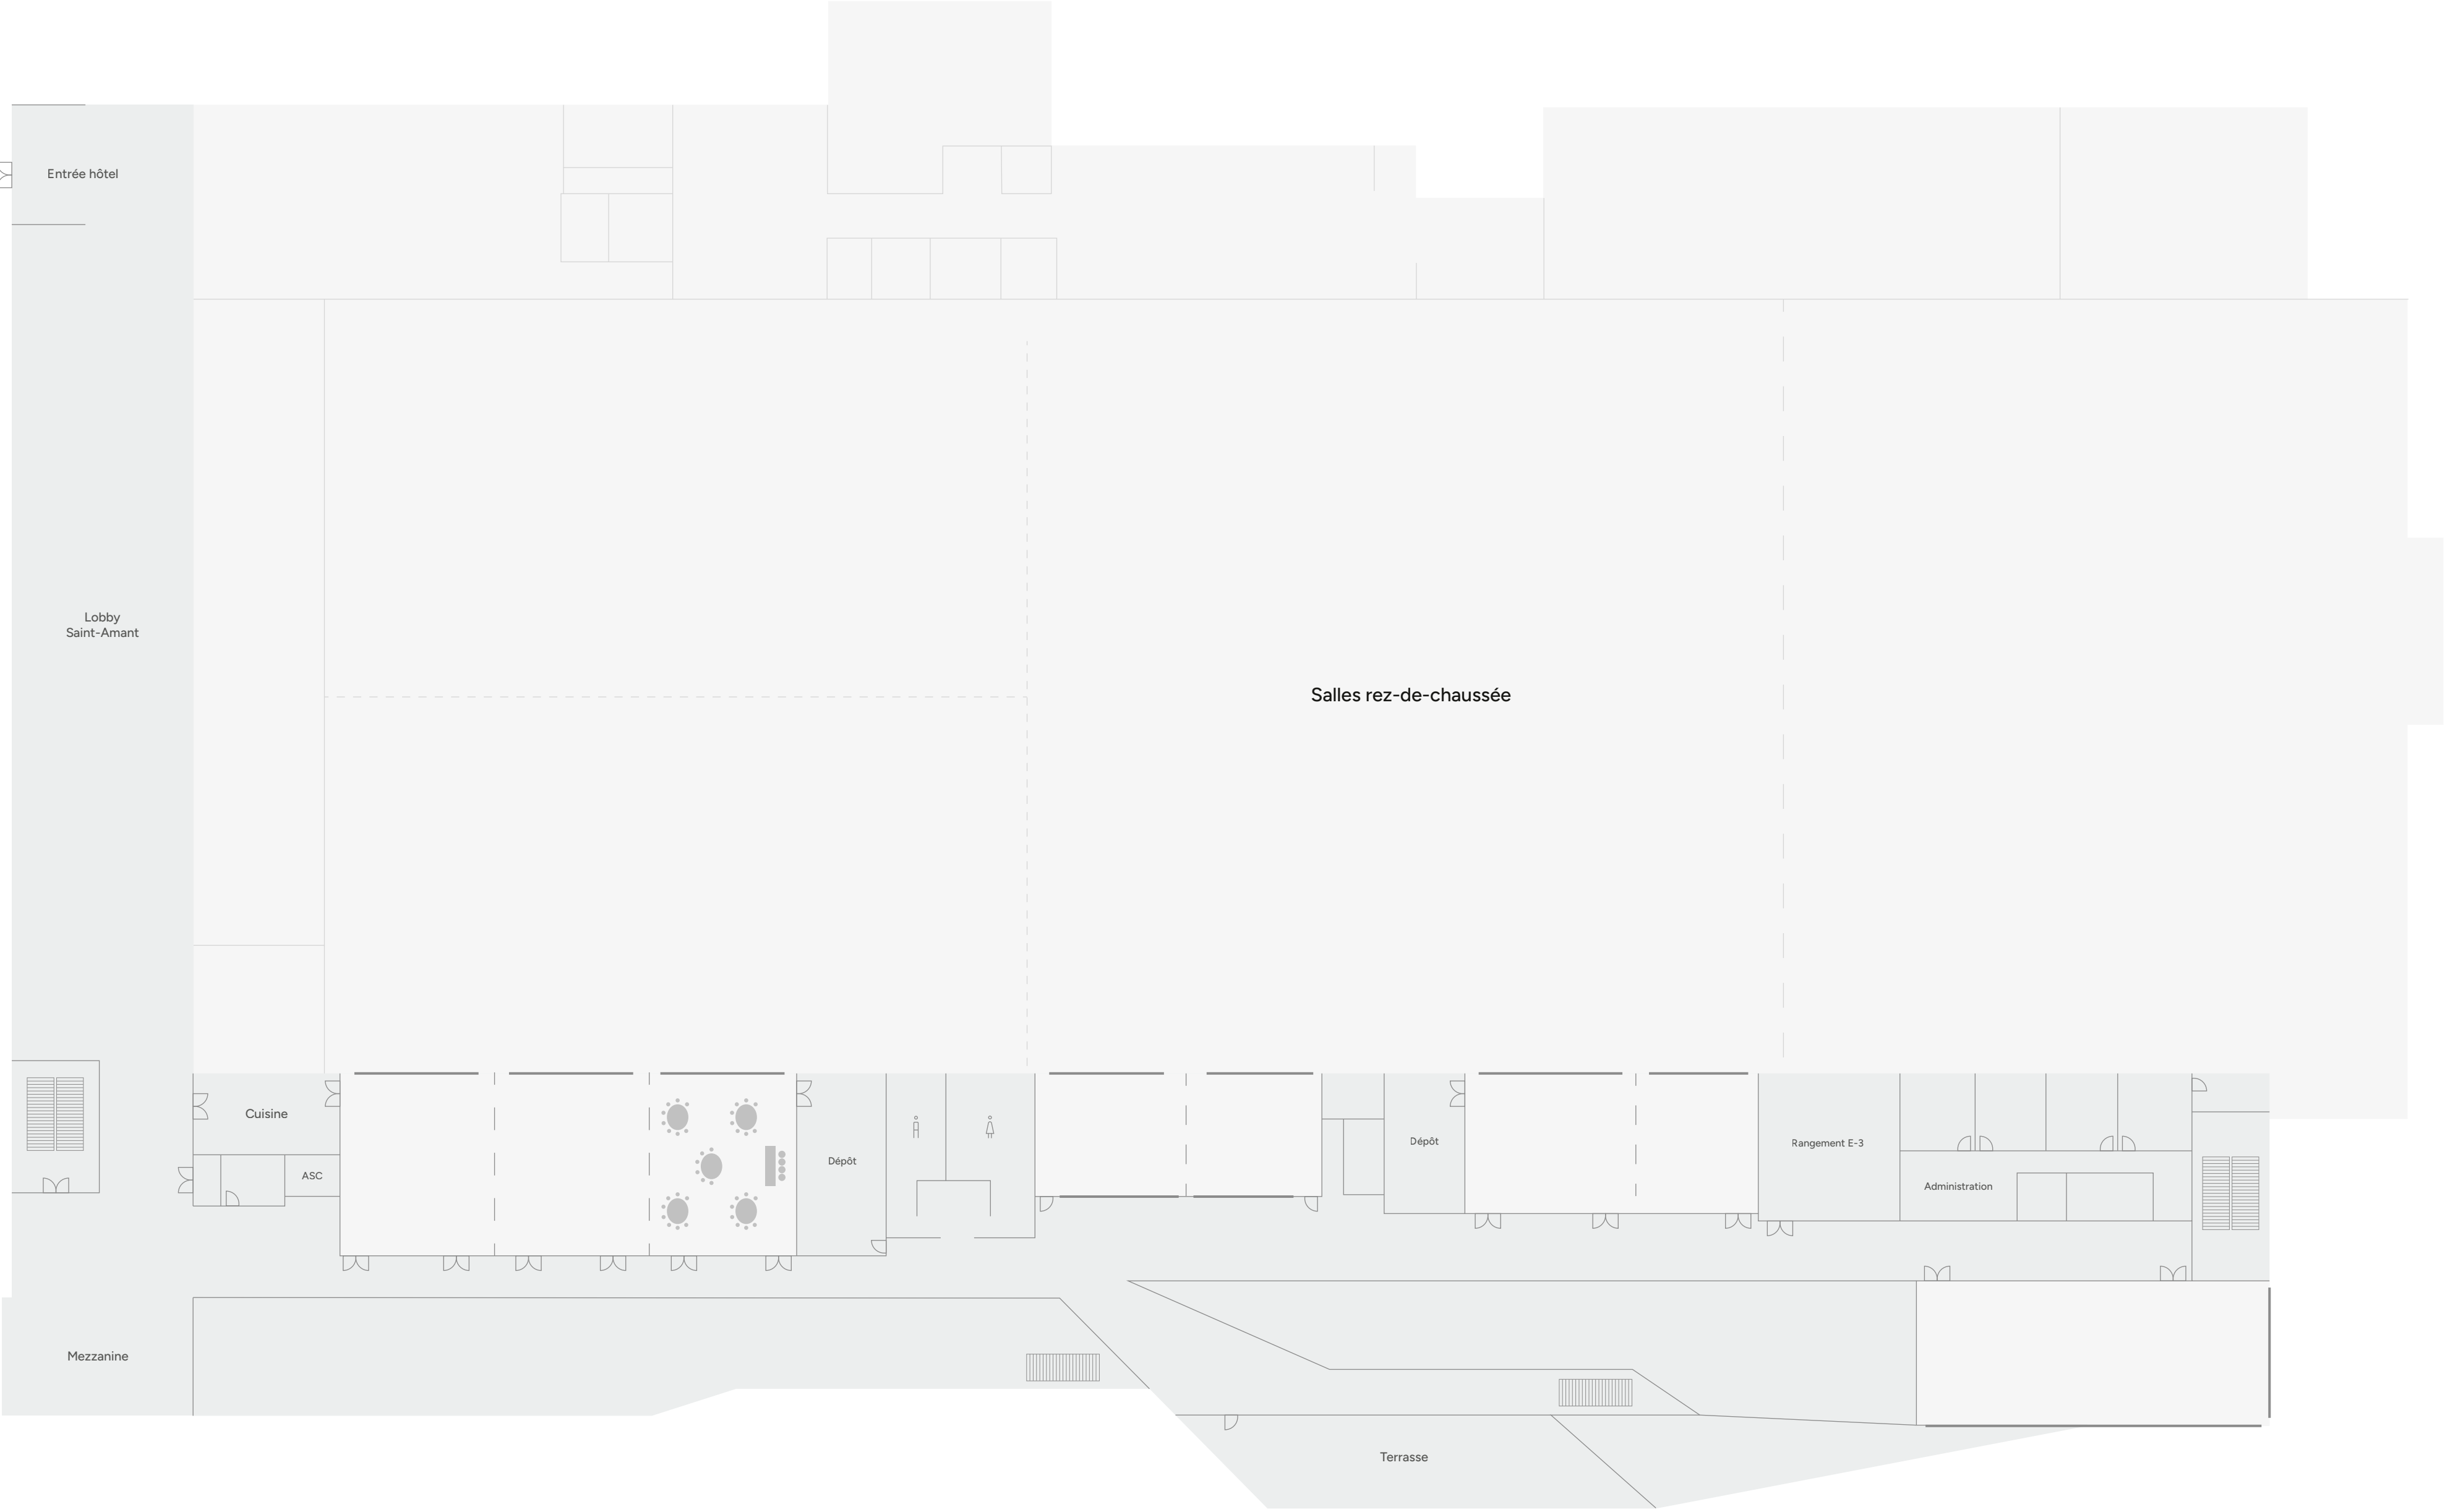


Chaque salle peut être modulée,  
et divisée en plusieurs espaces plus  
petits en fonction de vos besoins.




# Salle D-3 Théâtre

Superficie : 707 pi<sup>2</sup>

Capacité : 80 pers.

-  Escaliers
-  Rideau séparateur
-  Fenêtre

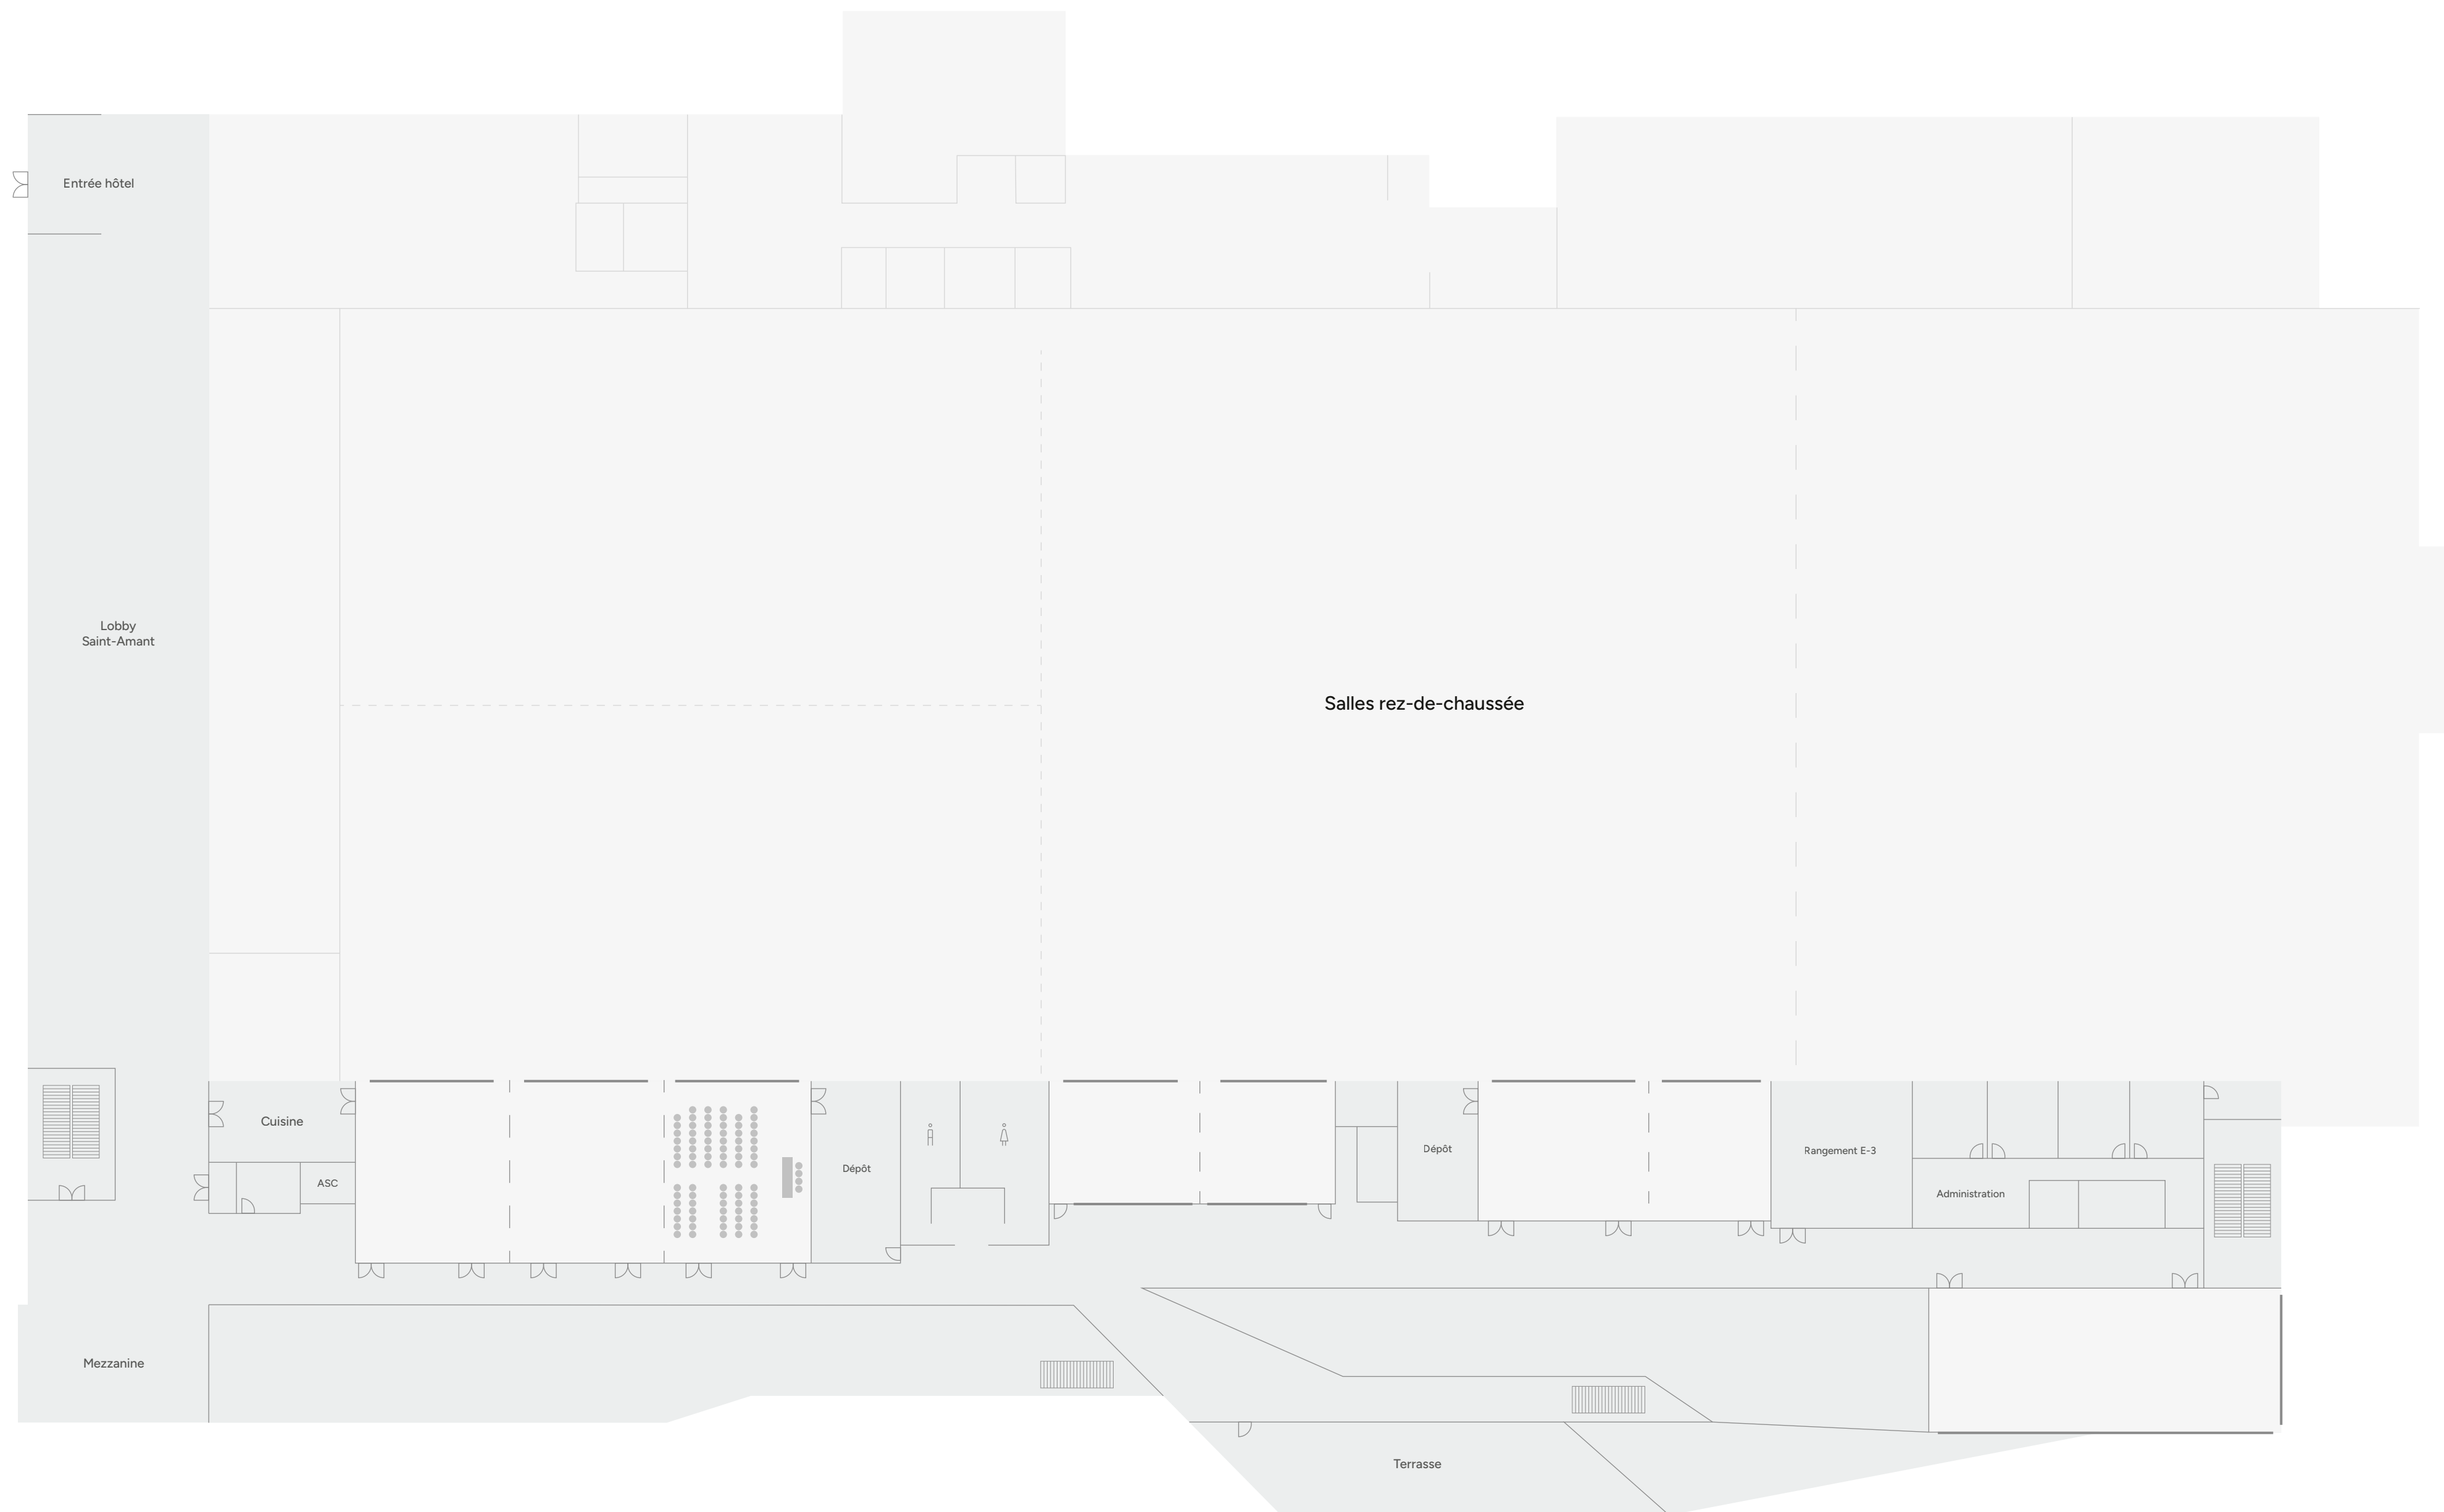


Chaque salle peut être modulée,  
et divisée en plusieurs espaces plus  
petits en fonction de vos besoins.




# Salle D-3 Carré

Superficie : 707 pi<sup>2</sup>

Capacité : 30 pers.

-  Escaliers
-  Rideau séparateur
-  Fenêtre

Chaque salle peut être modulée,  
et divisée en plusieurs espaces plus  
petits en fonction de vos besoins.

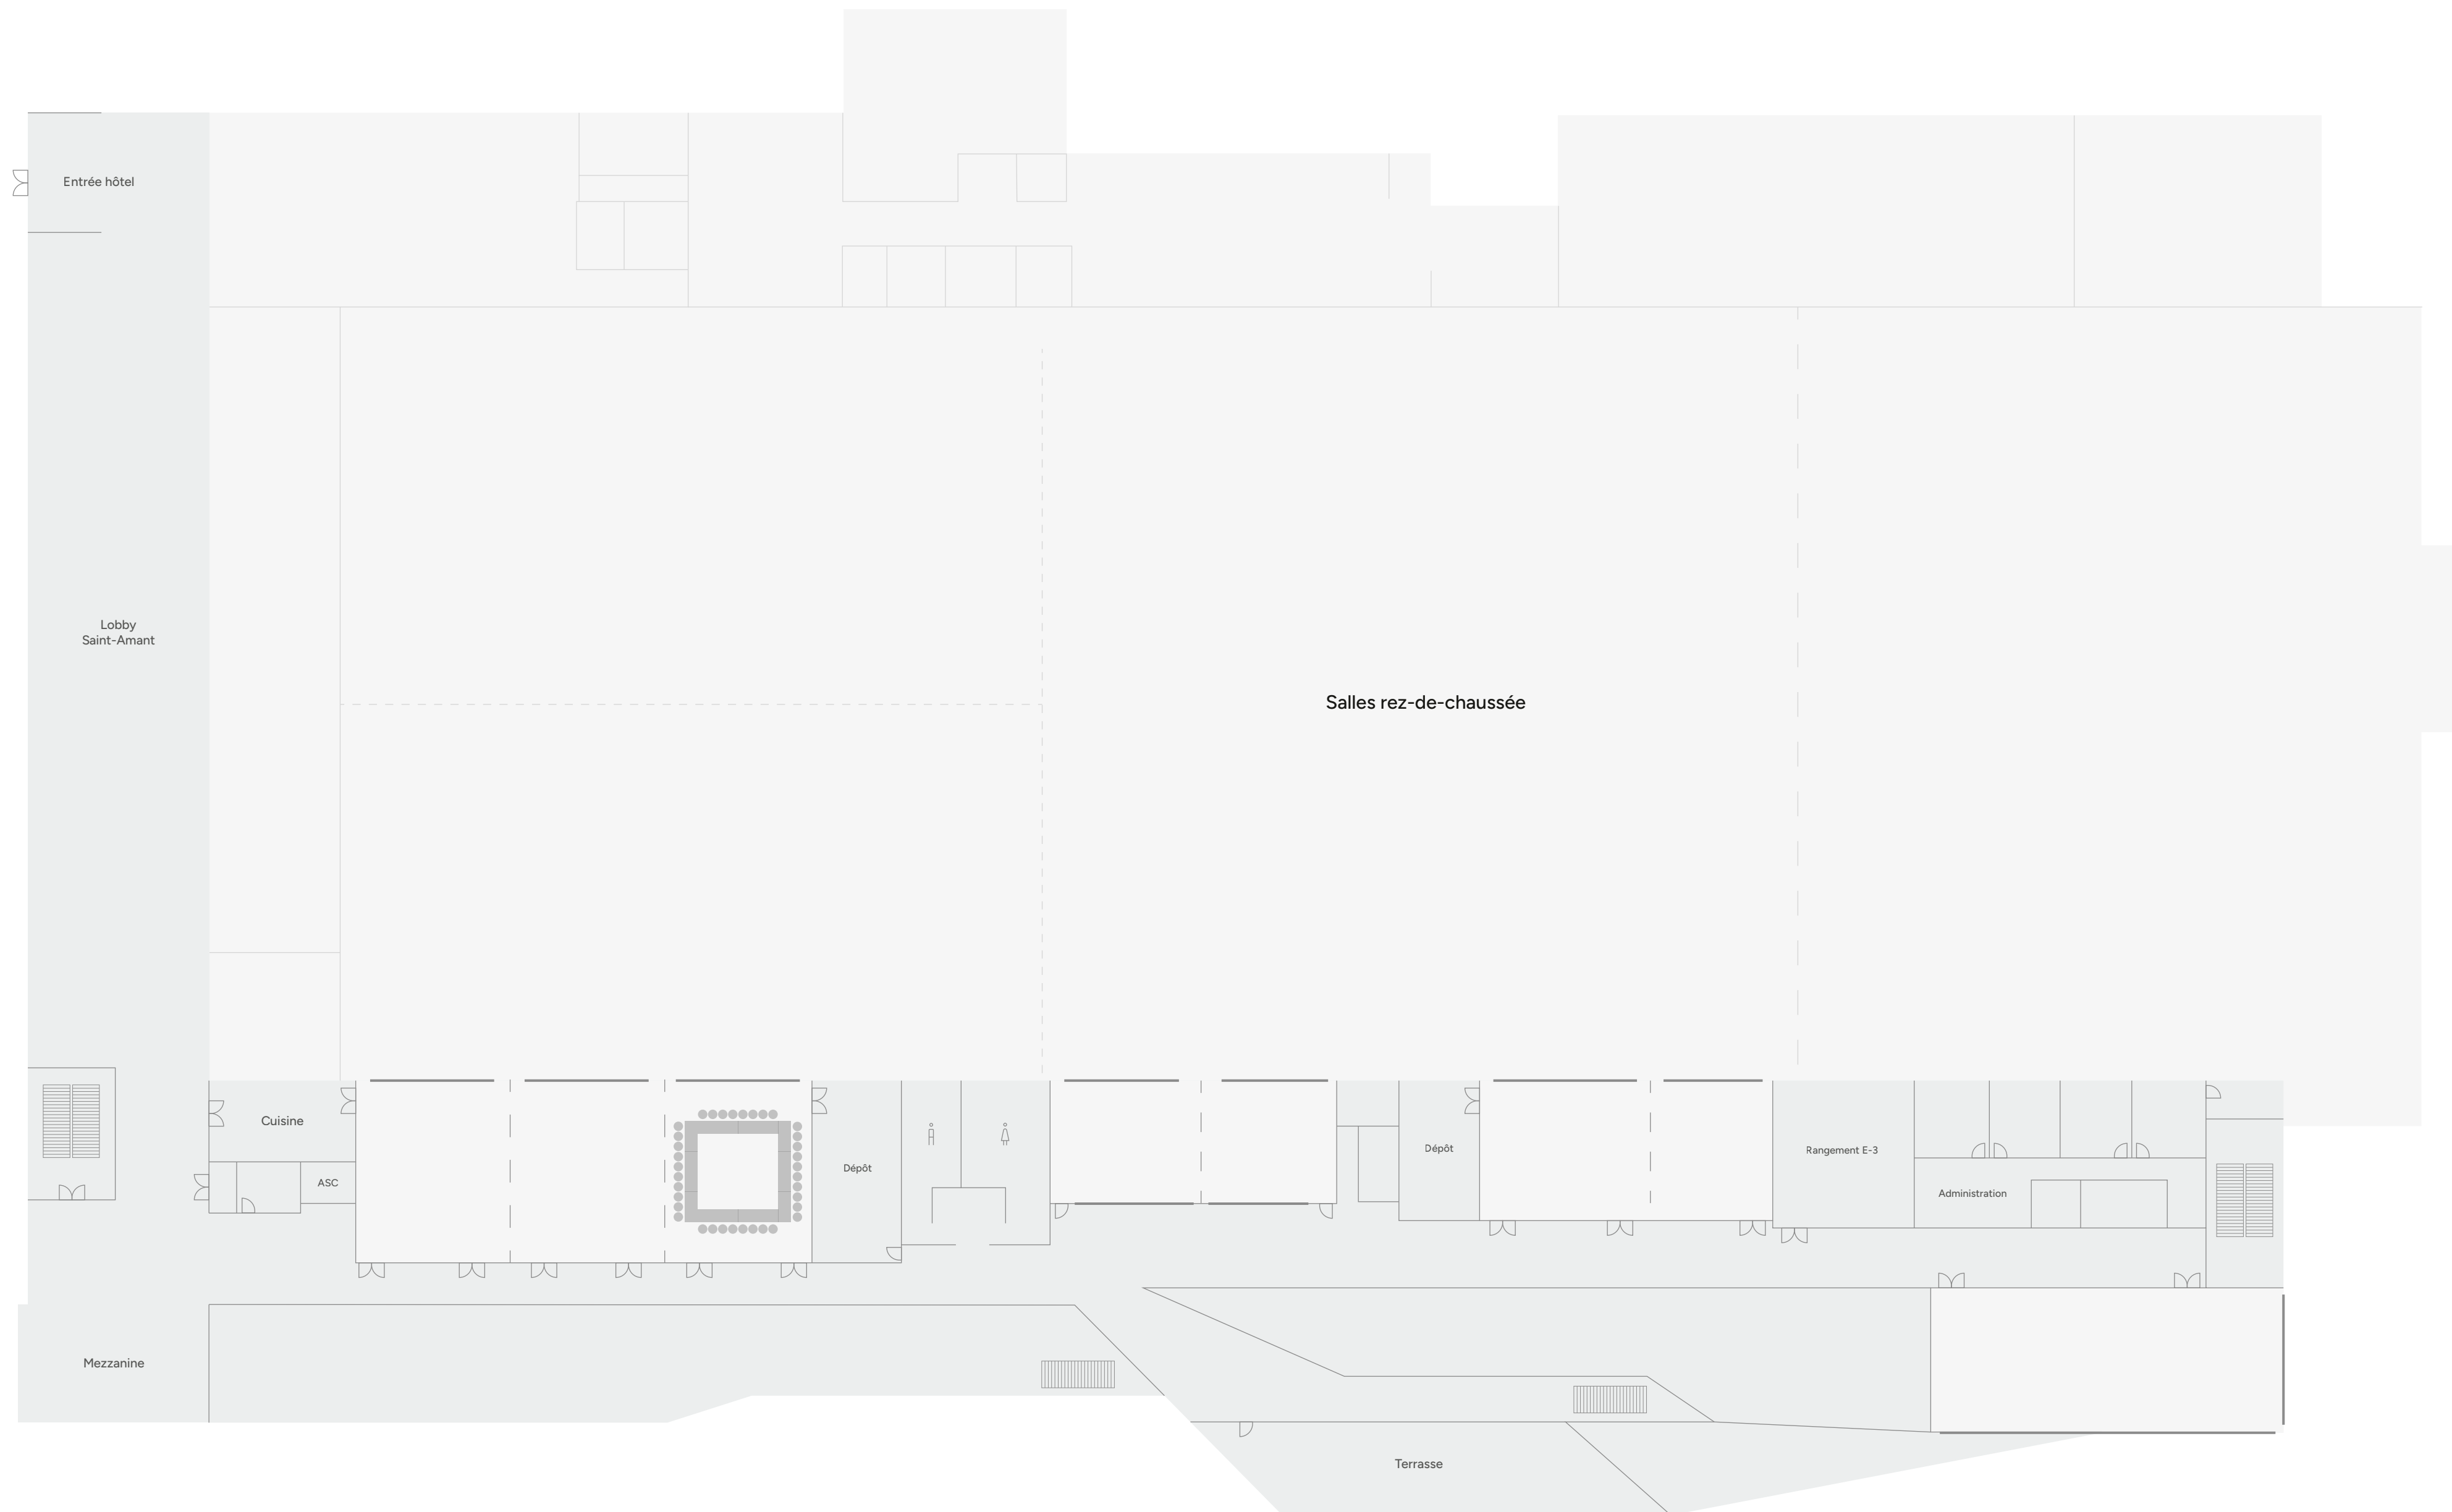



# Salle D-3 École

Superficie : 707 pi<sup>2</sup>  
Capacité : 40 pers.

- Escaliers
- Rideau séparateur
- Fenêtre


Chaque salle peut être modulée,  
et divisée en plusieurs espaces plus  
petits en fonction de vos besoins.

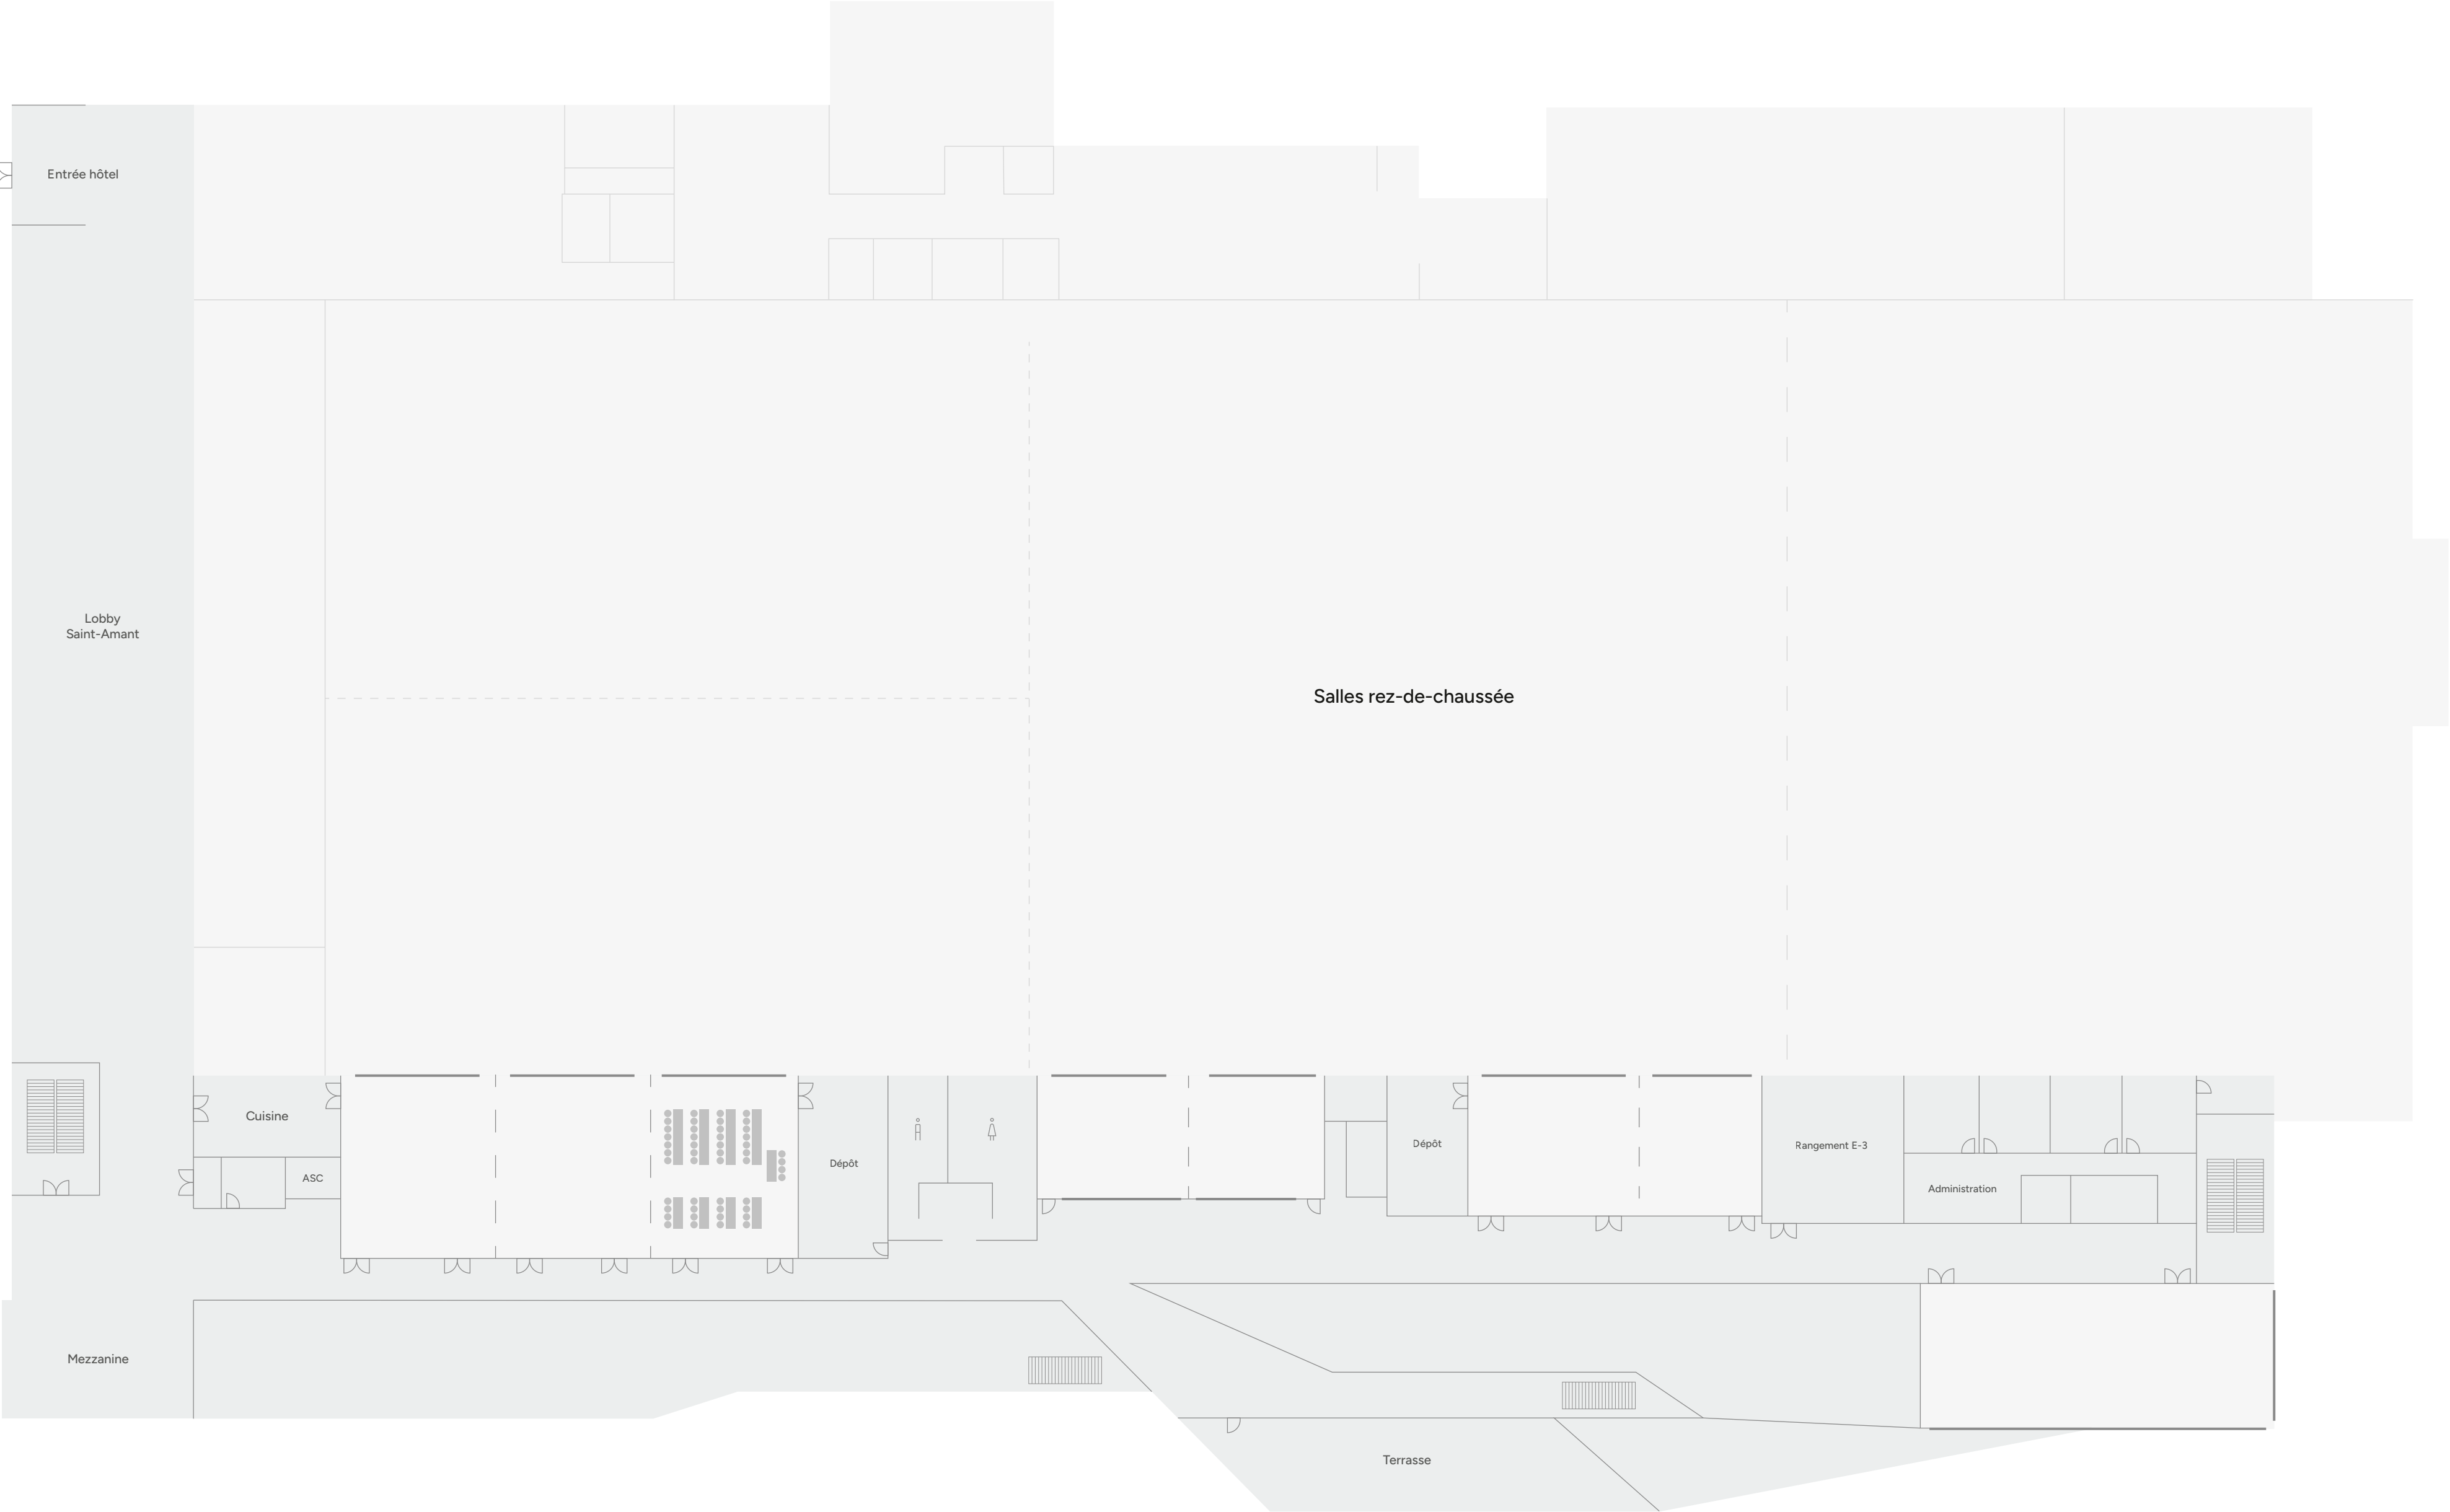

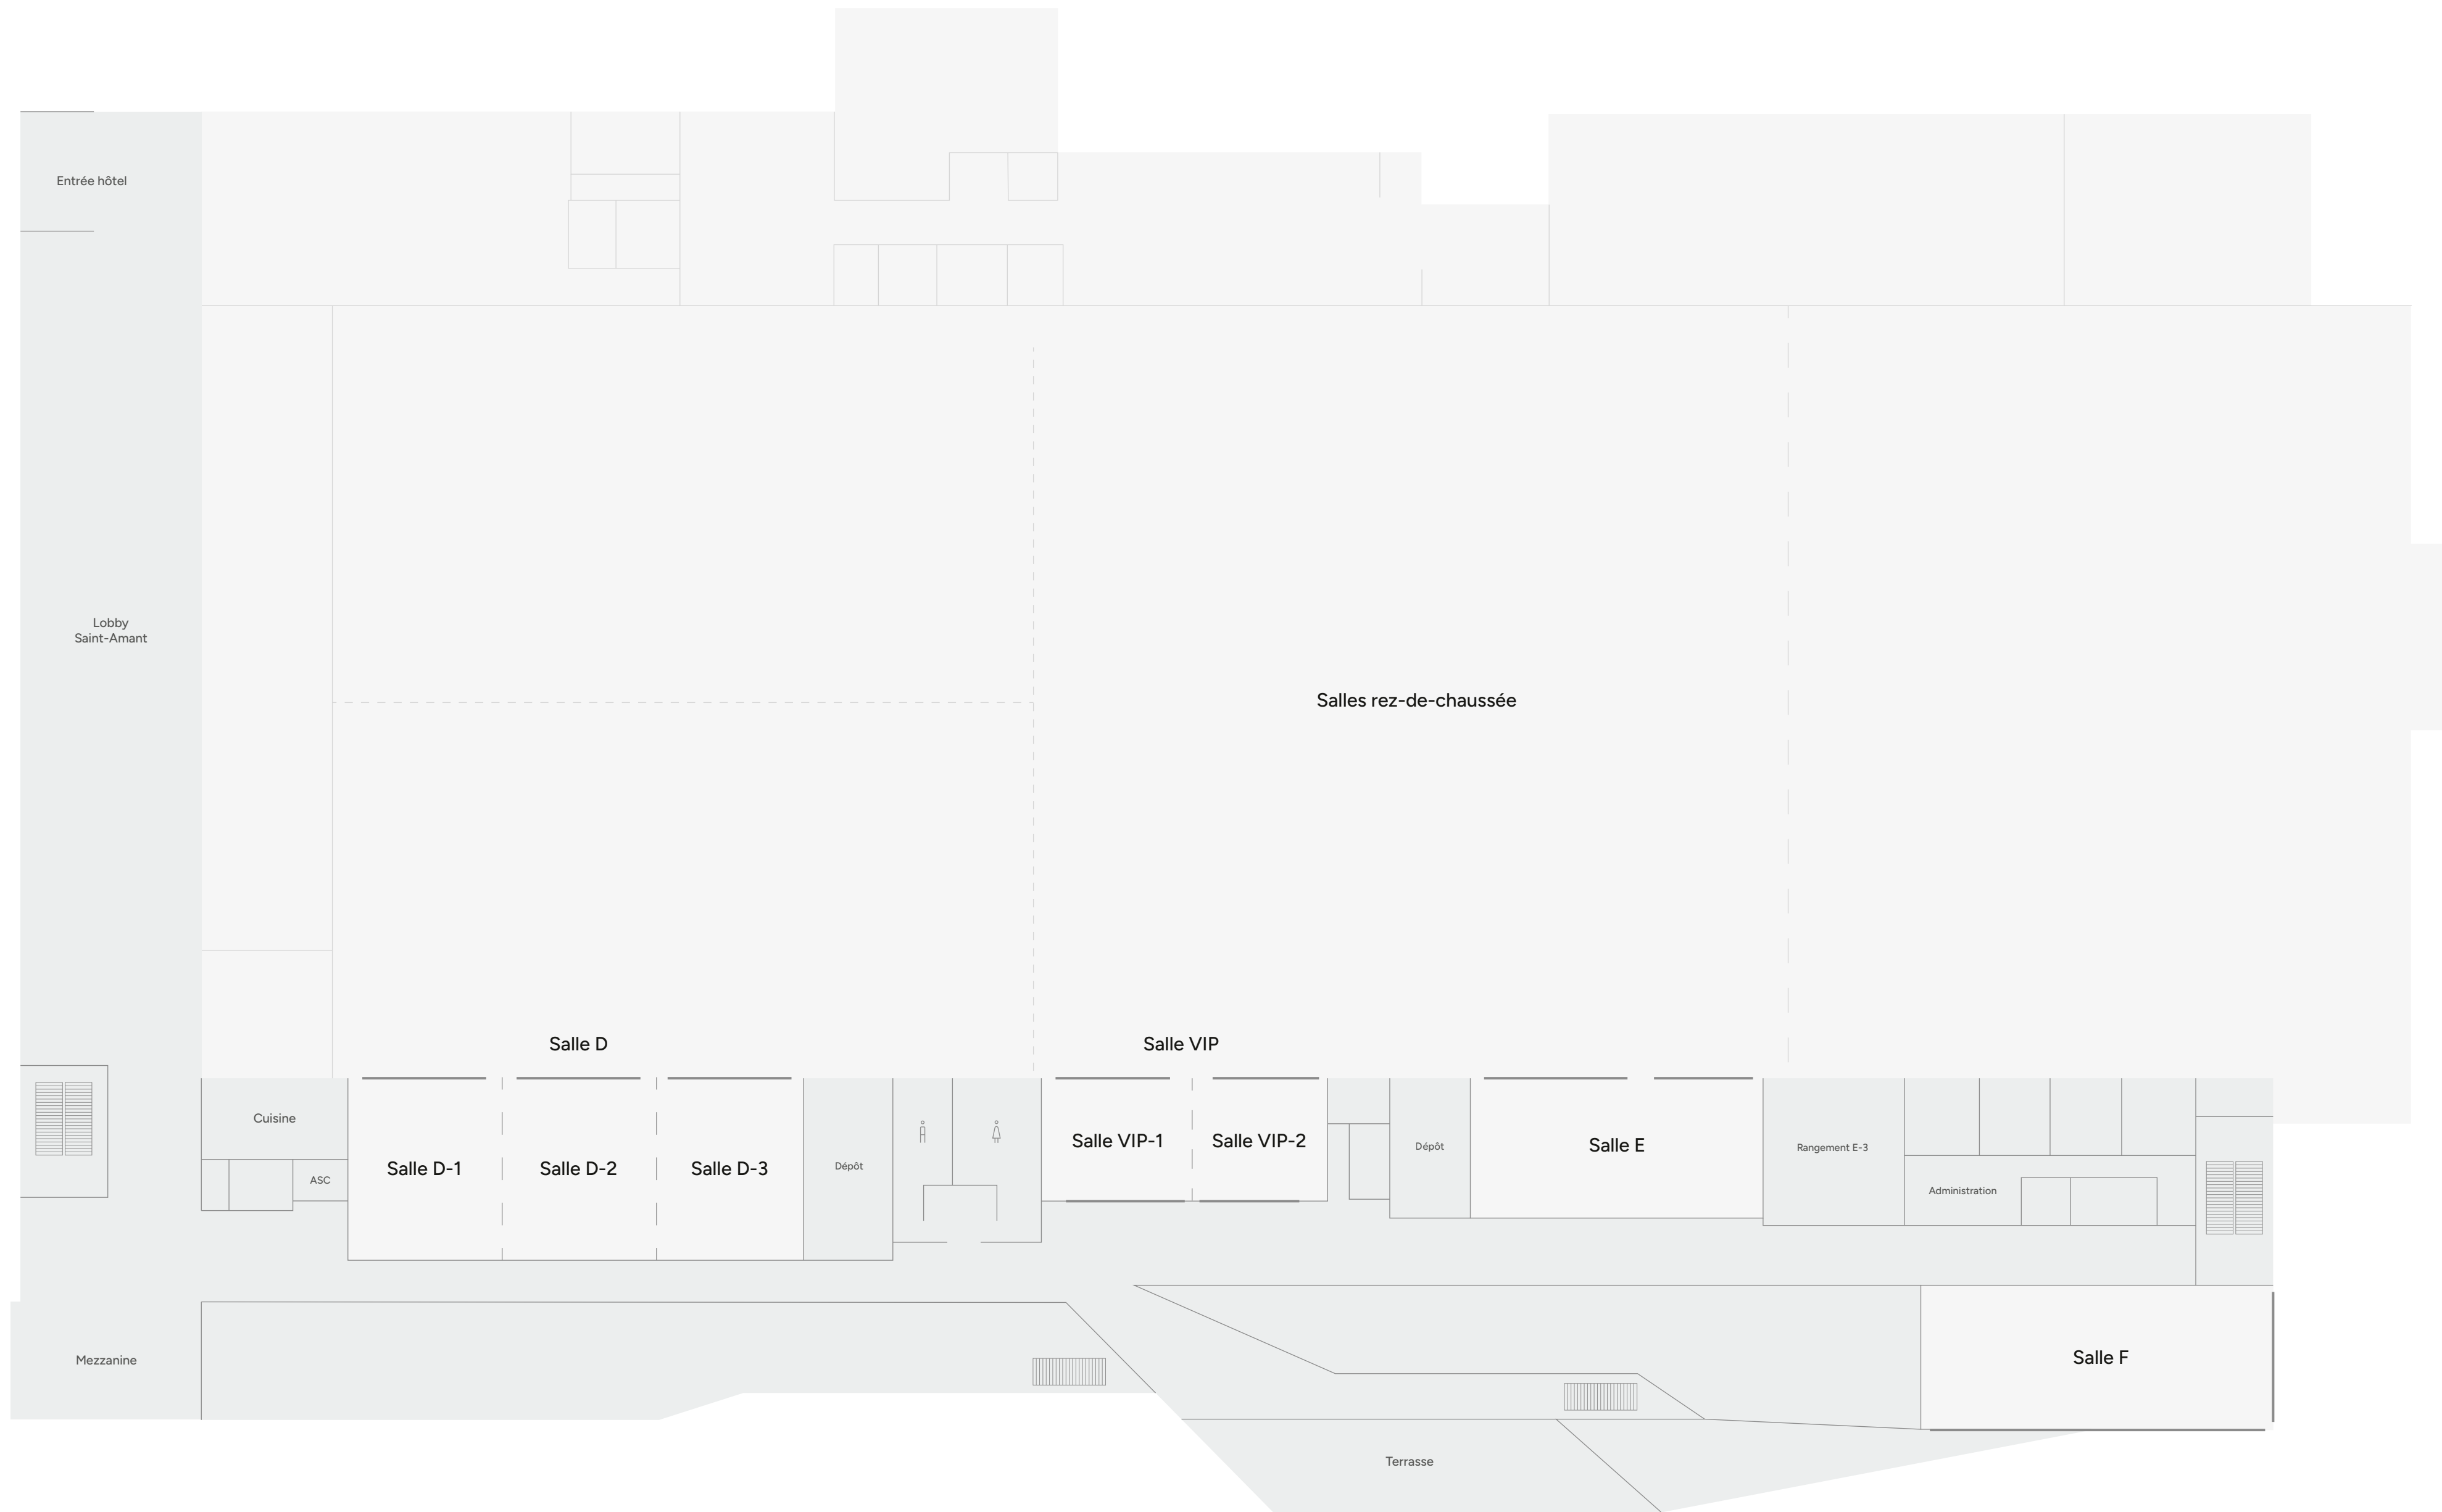



Rue Saint-Amant

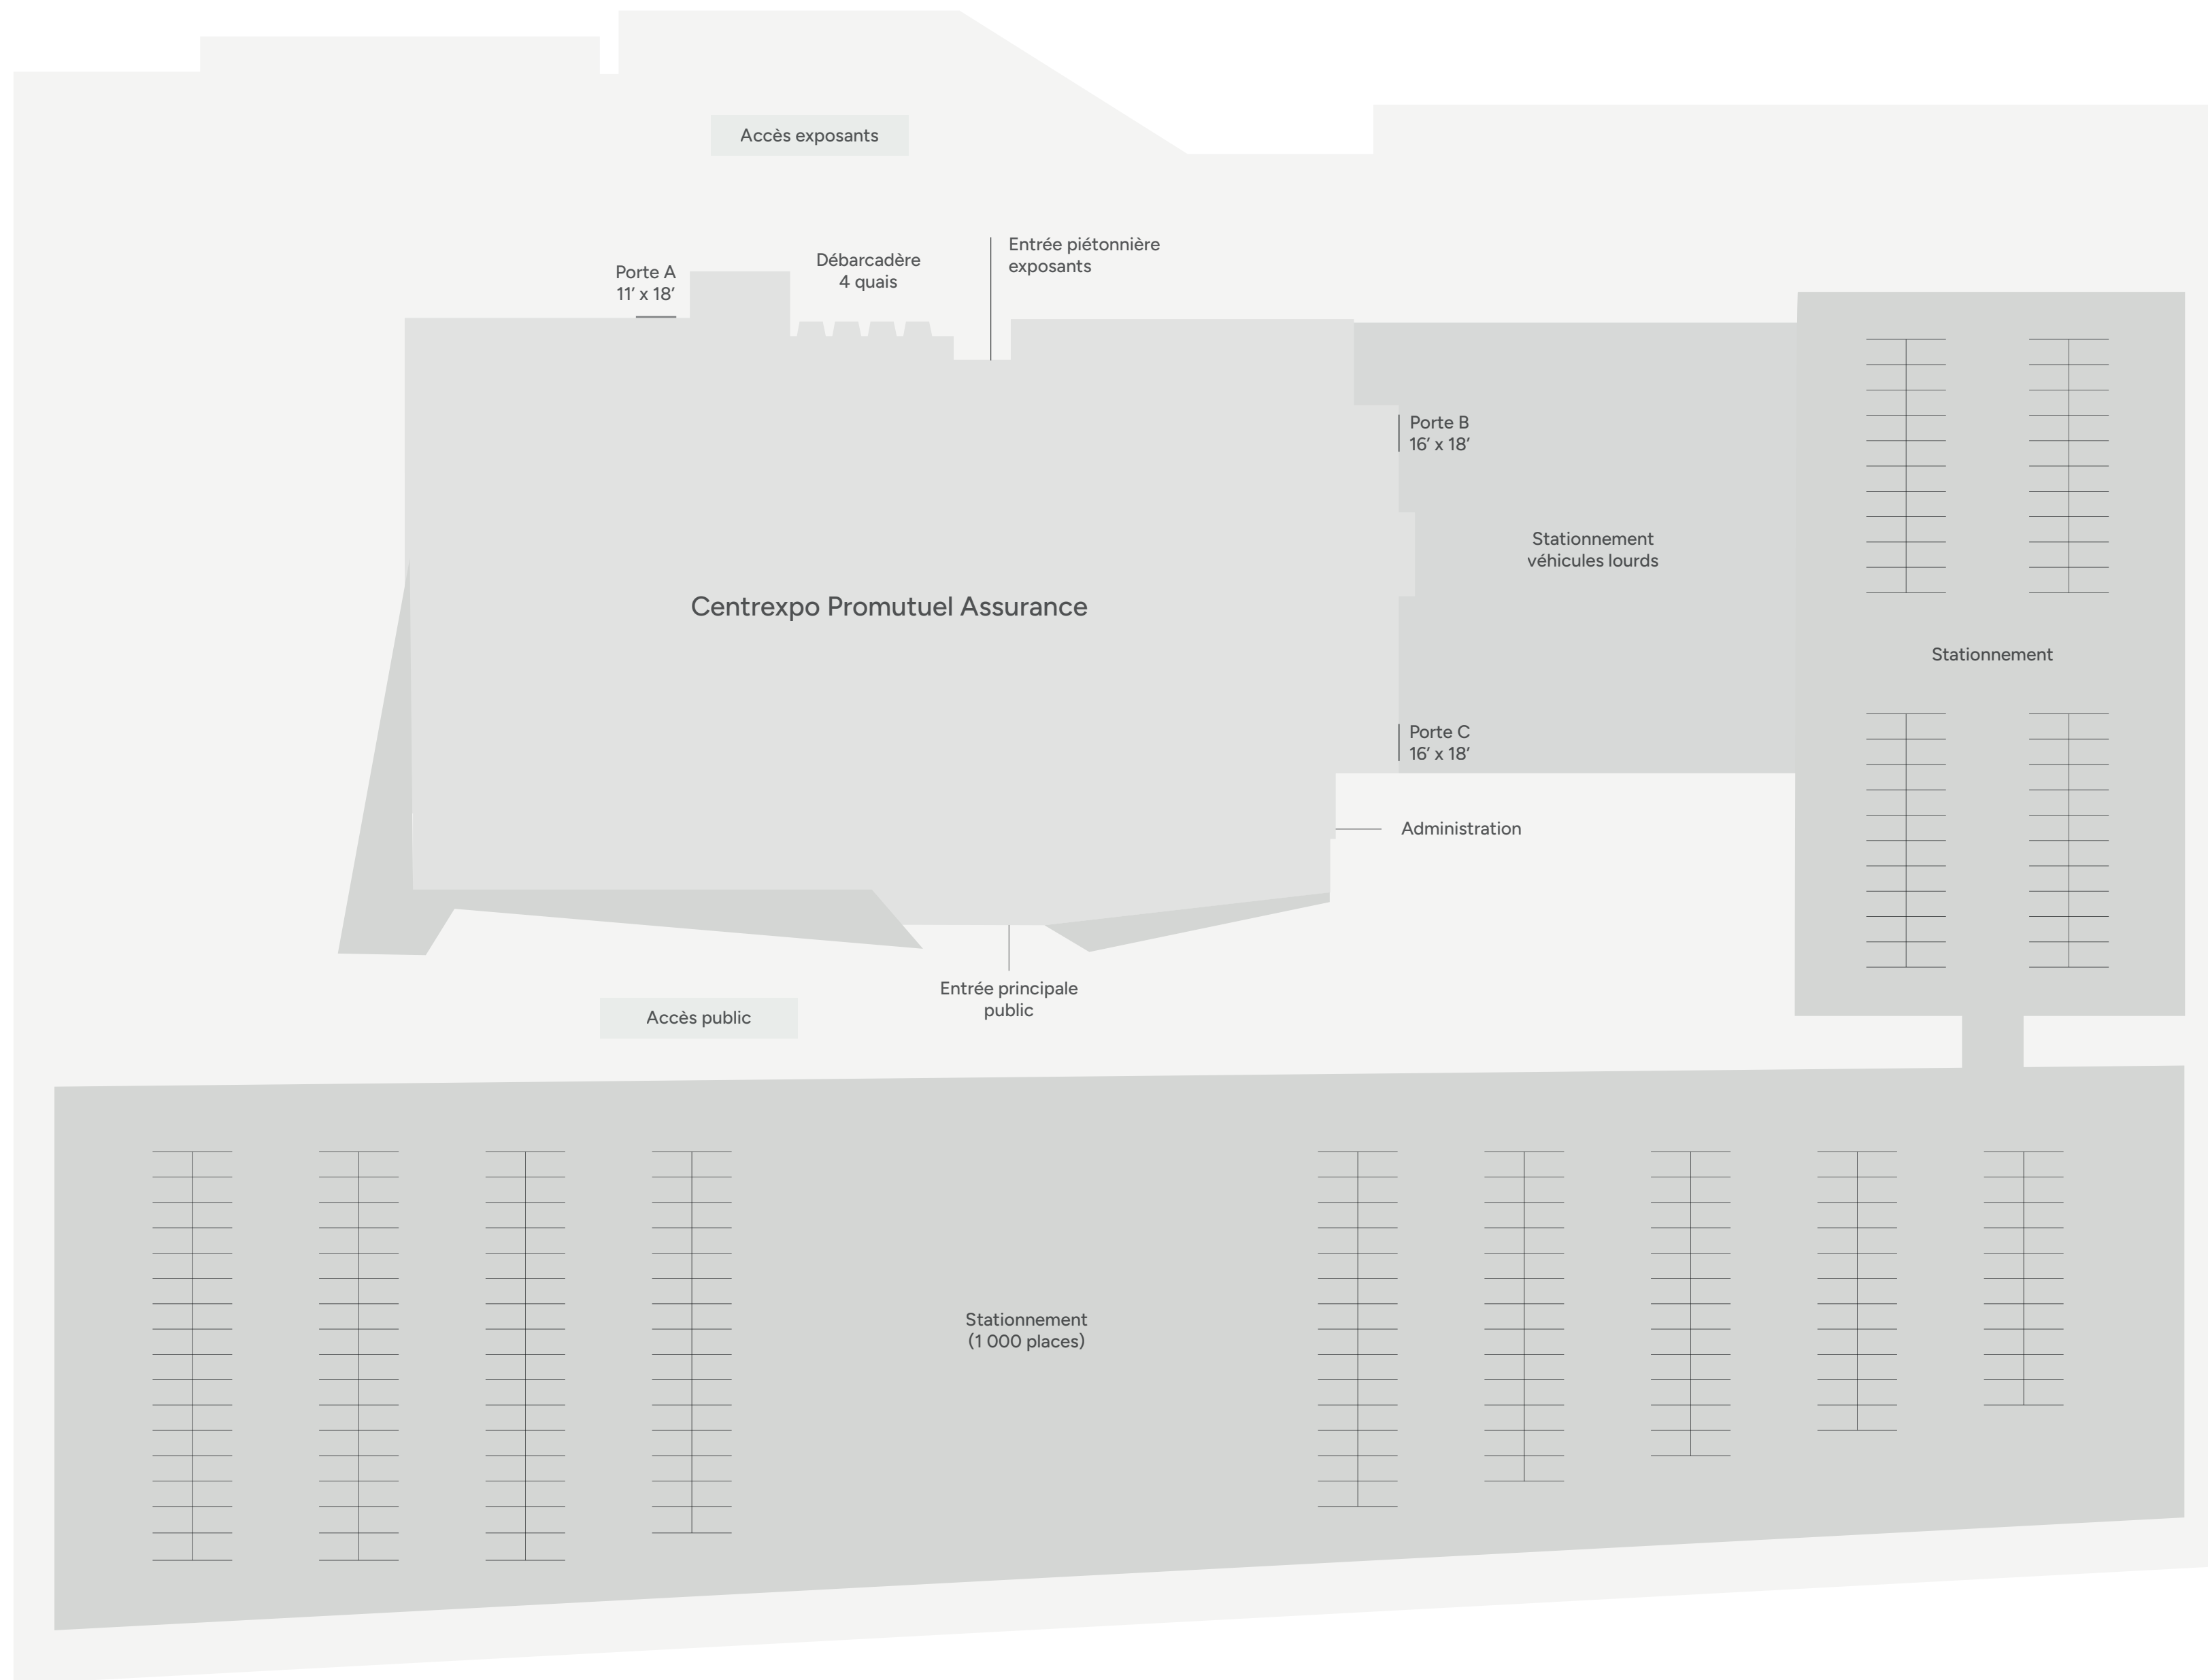

Boulevard des Pins