

Salle D Banquet


Superficie : 2157 pi²

Capacité : 140 pers.

Nombre de tables : 14

- Escaliers
- Rideau séparateur
- Fenêtre

Chaque salle peut être modulée et divisée en plusieurs espaces plus petits en fonction de vos besoins.

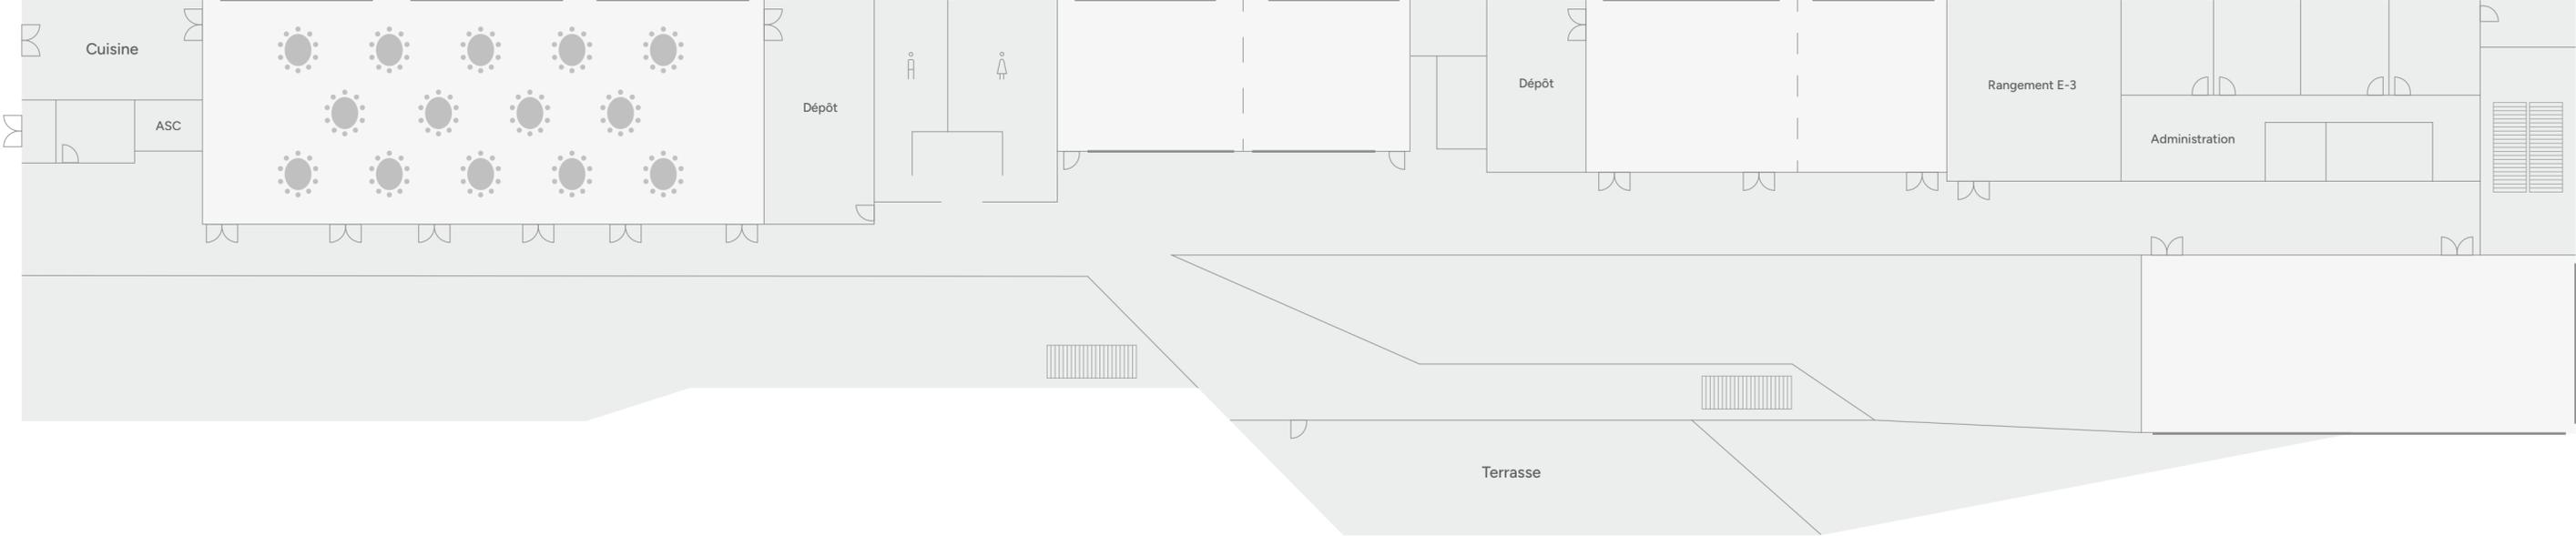

Salle D Demi-lune

Superficie : 2157 pi²

Capacité : 110 pers.

Nombre de tables : 13 (8 pers.)
1 (6 pers.)



Escaliers




Rideau séparateur



Fenêtre

Chaque salle peut être modulée
et divisée en plusieurs espaces plus
petits en fonction de vos besoins.

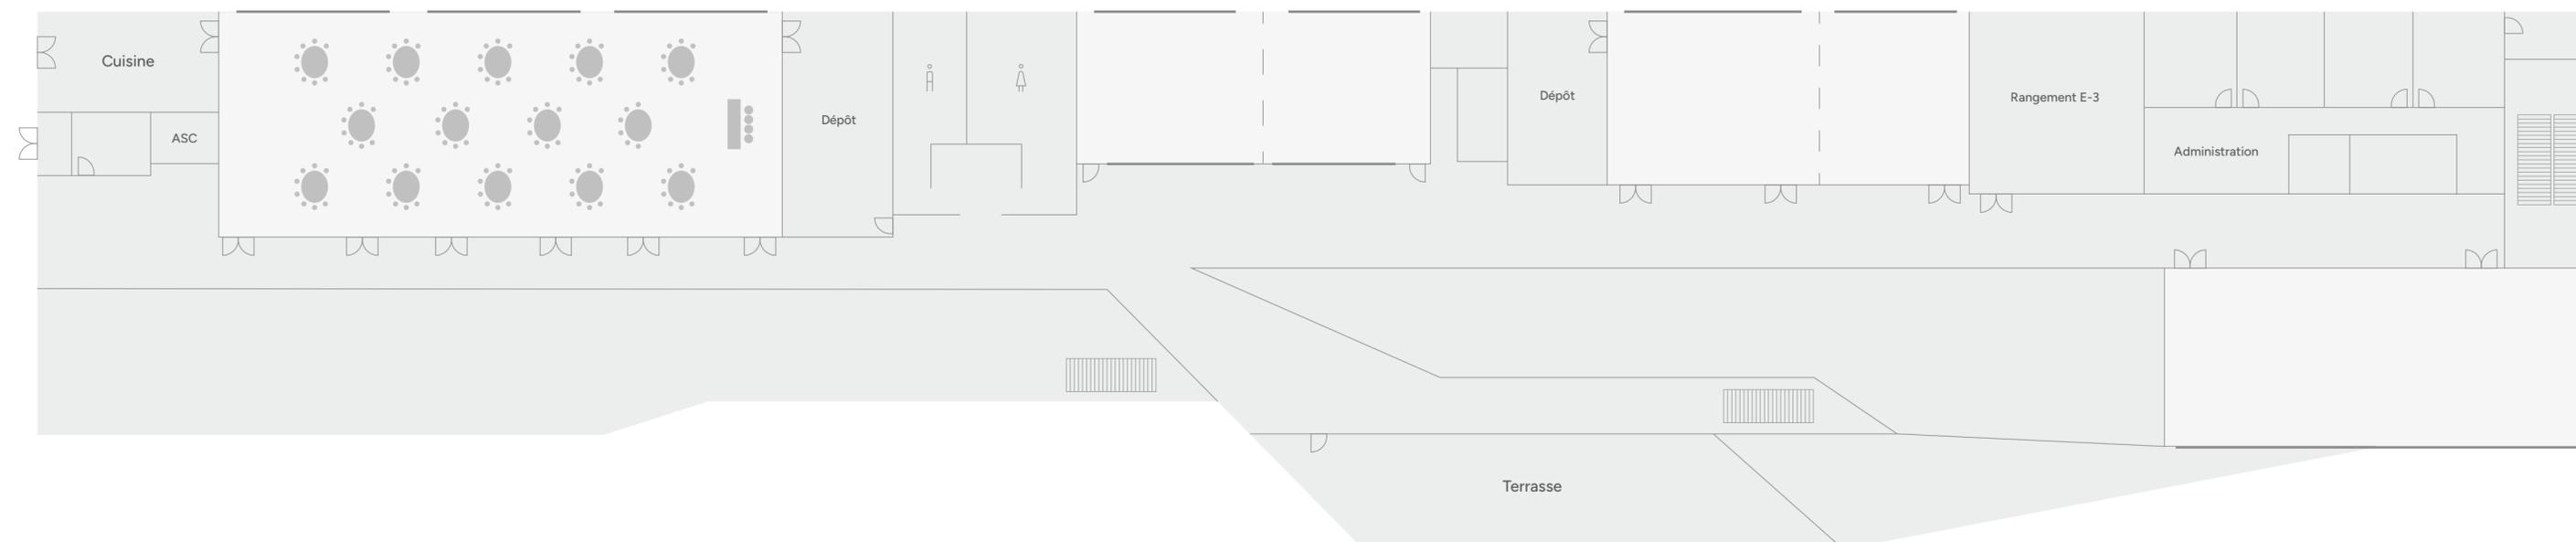

Salle D Théâtre

Superficie : 2157 pi²

Capacité : 275 pers.



Escaliers




Rideau séparateur



Fenêtre

Chaque salle peut être modulée
et divisée en plusieurs espaces plus
petits en fonction de vos besoins.

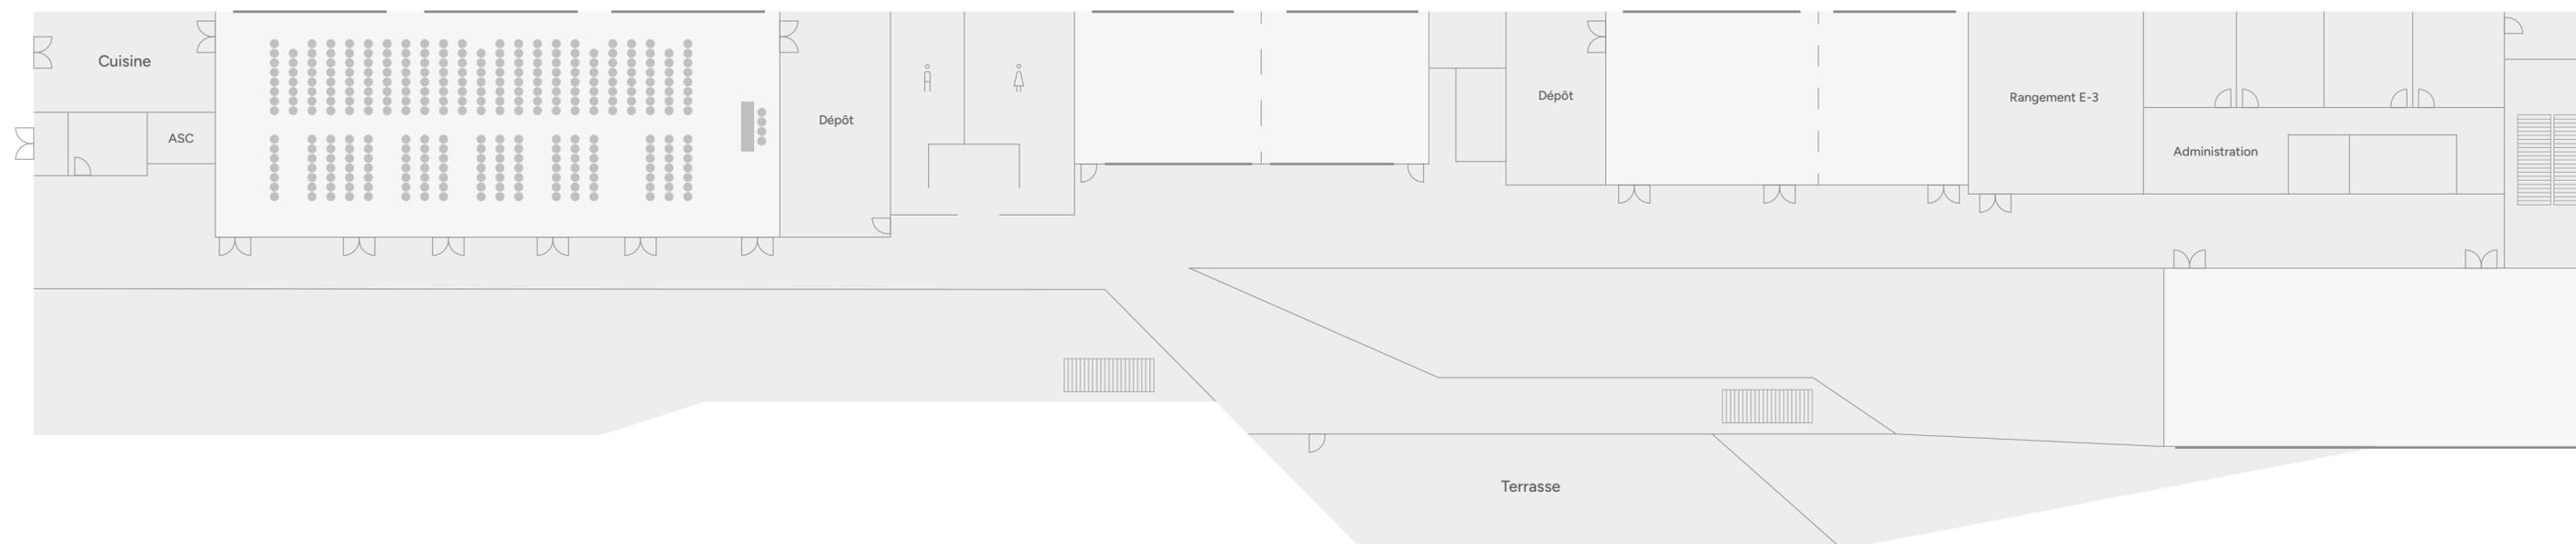

Salle D Carré

Superficie : 2157 pi²

Capacité : 80 pers.



Escaliers




Rideau séparateur



Fenêtre

Chaque salle peut être modulée
et divisée en plusieurs espaces plus
petits en fonction de vos besoins.

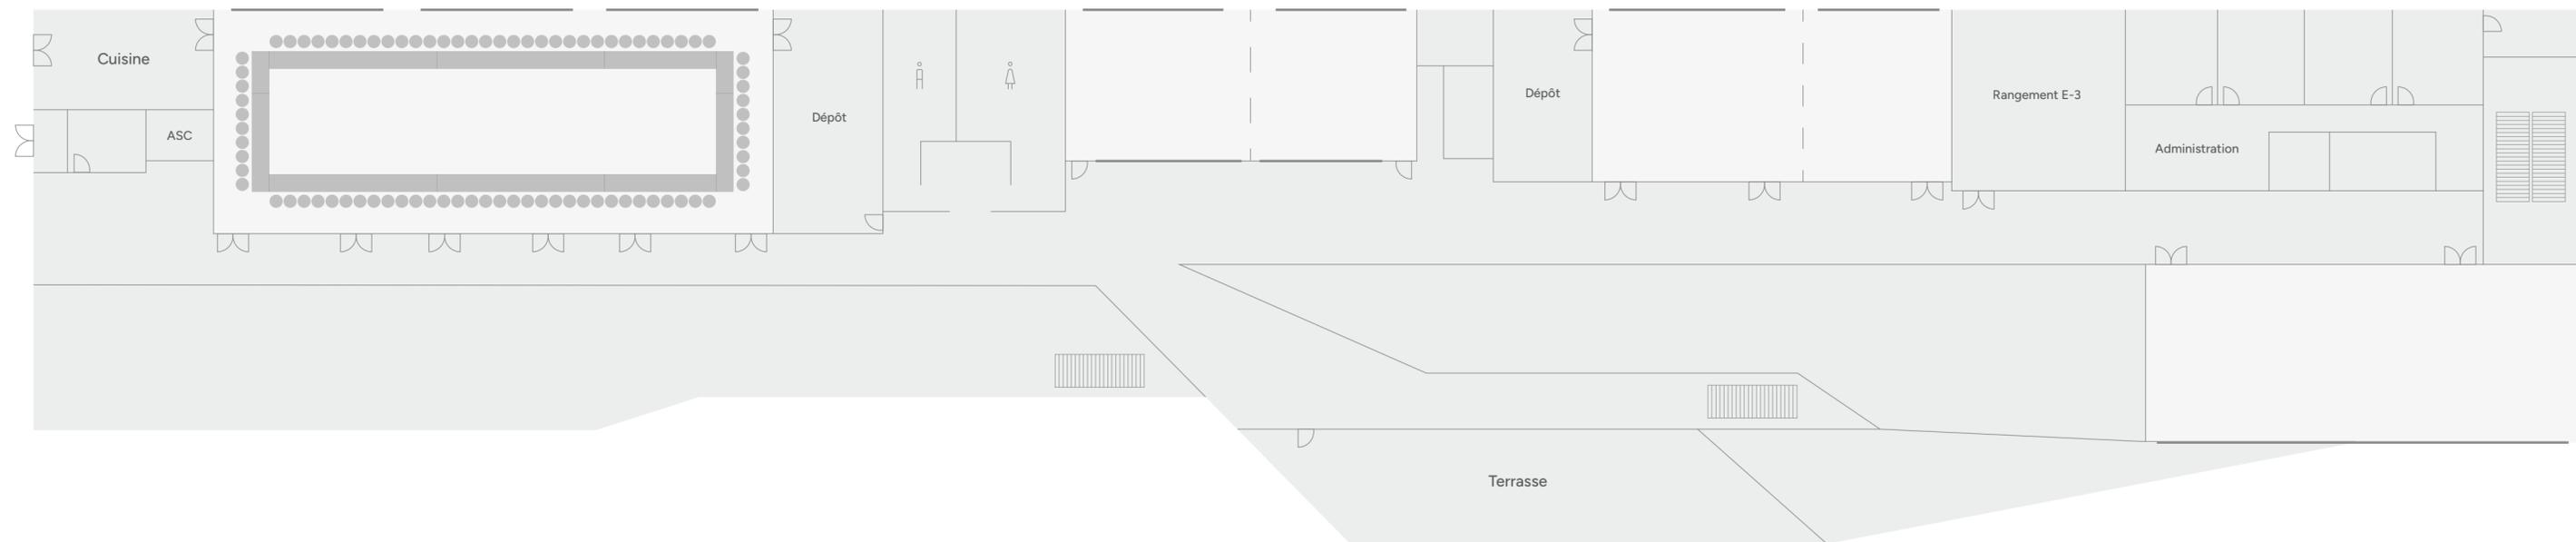

Salle D École

Superficie : 2157 pi²

Capacité : 130 pers.



Escaliers




Rideau séparateur




Fenêtre

Chaque salle peut être modulée
et divisée en plusieurs espaces plus
petits en fonction de vos besoins.

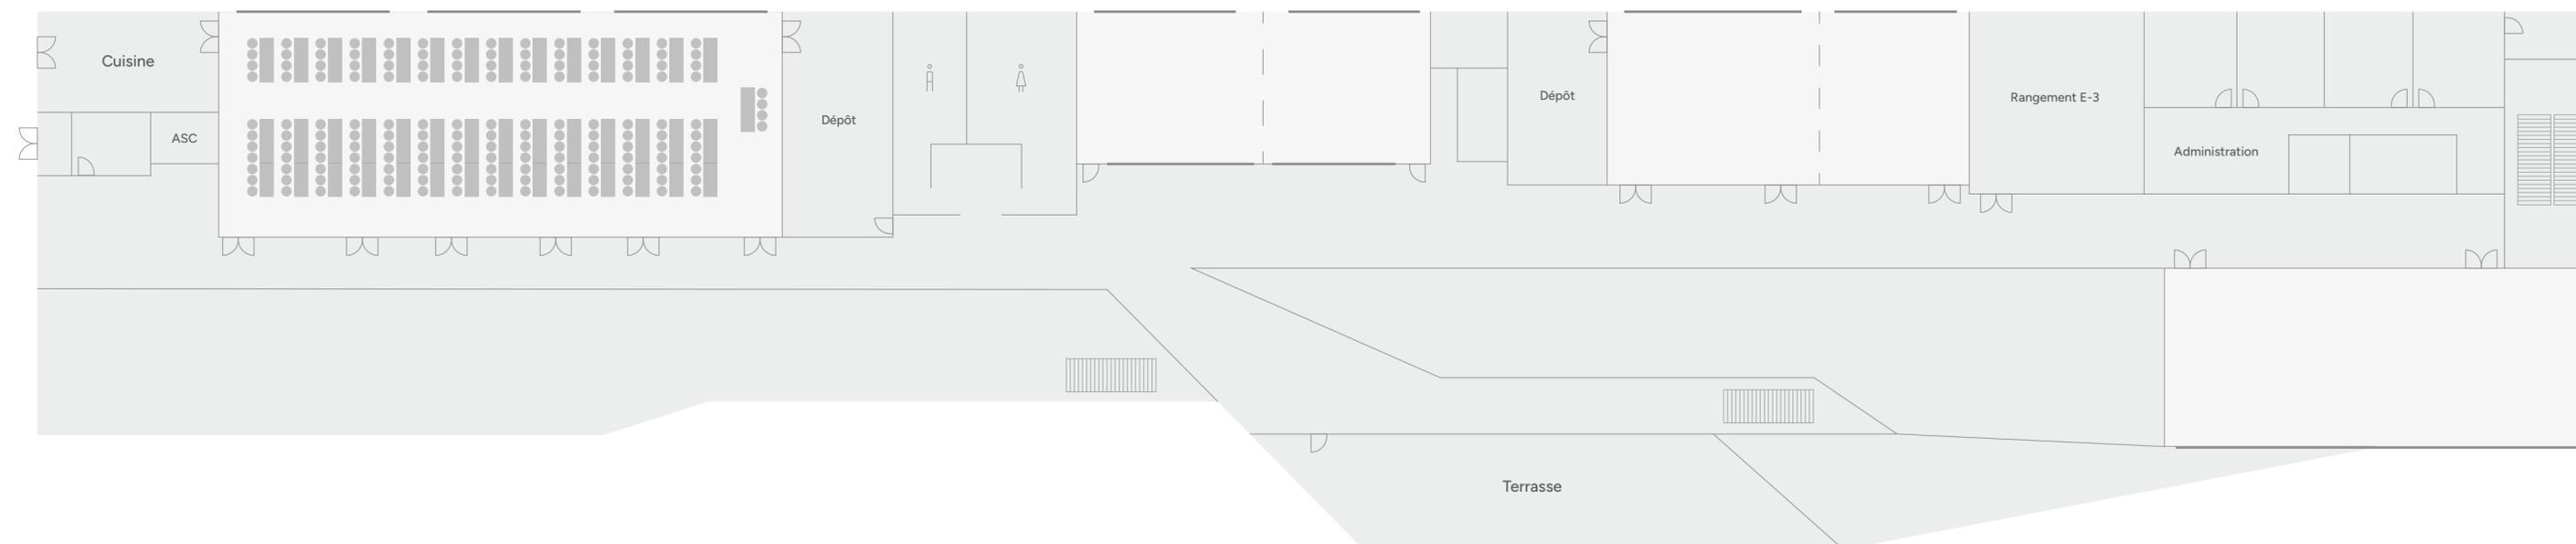

Rue Saint-Amant

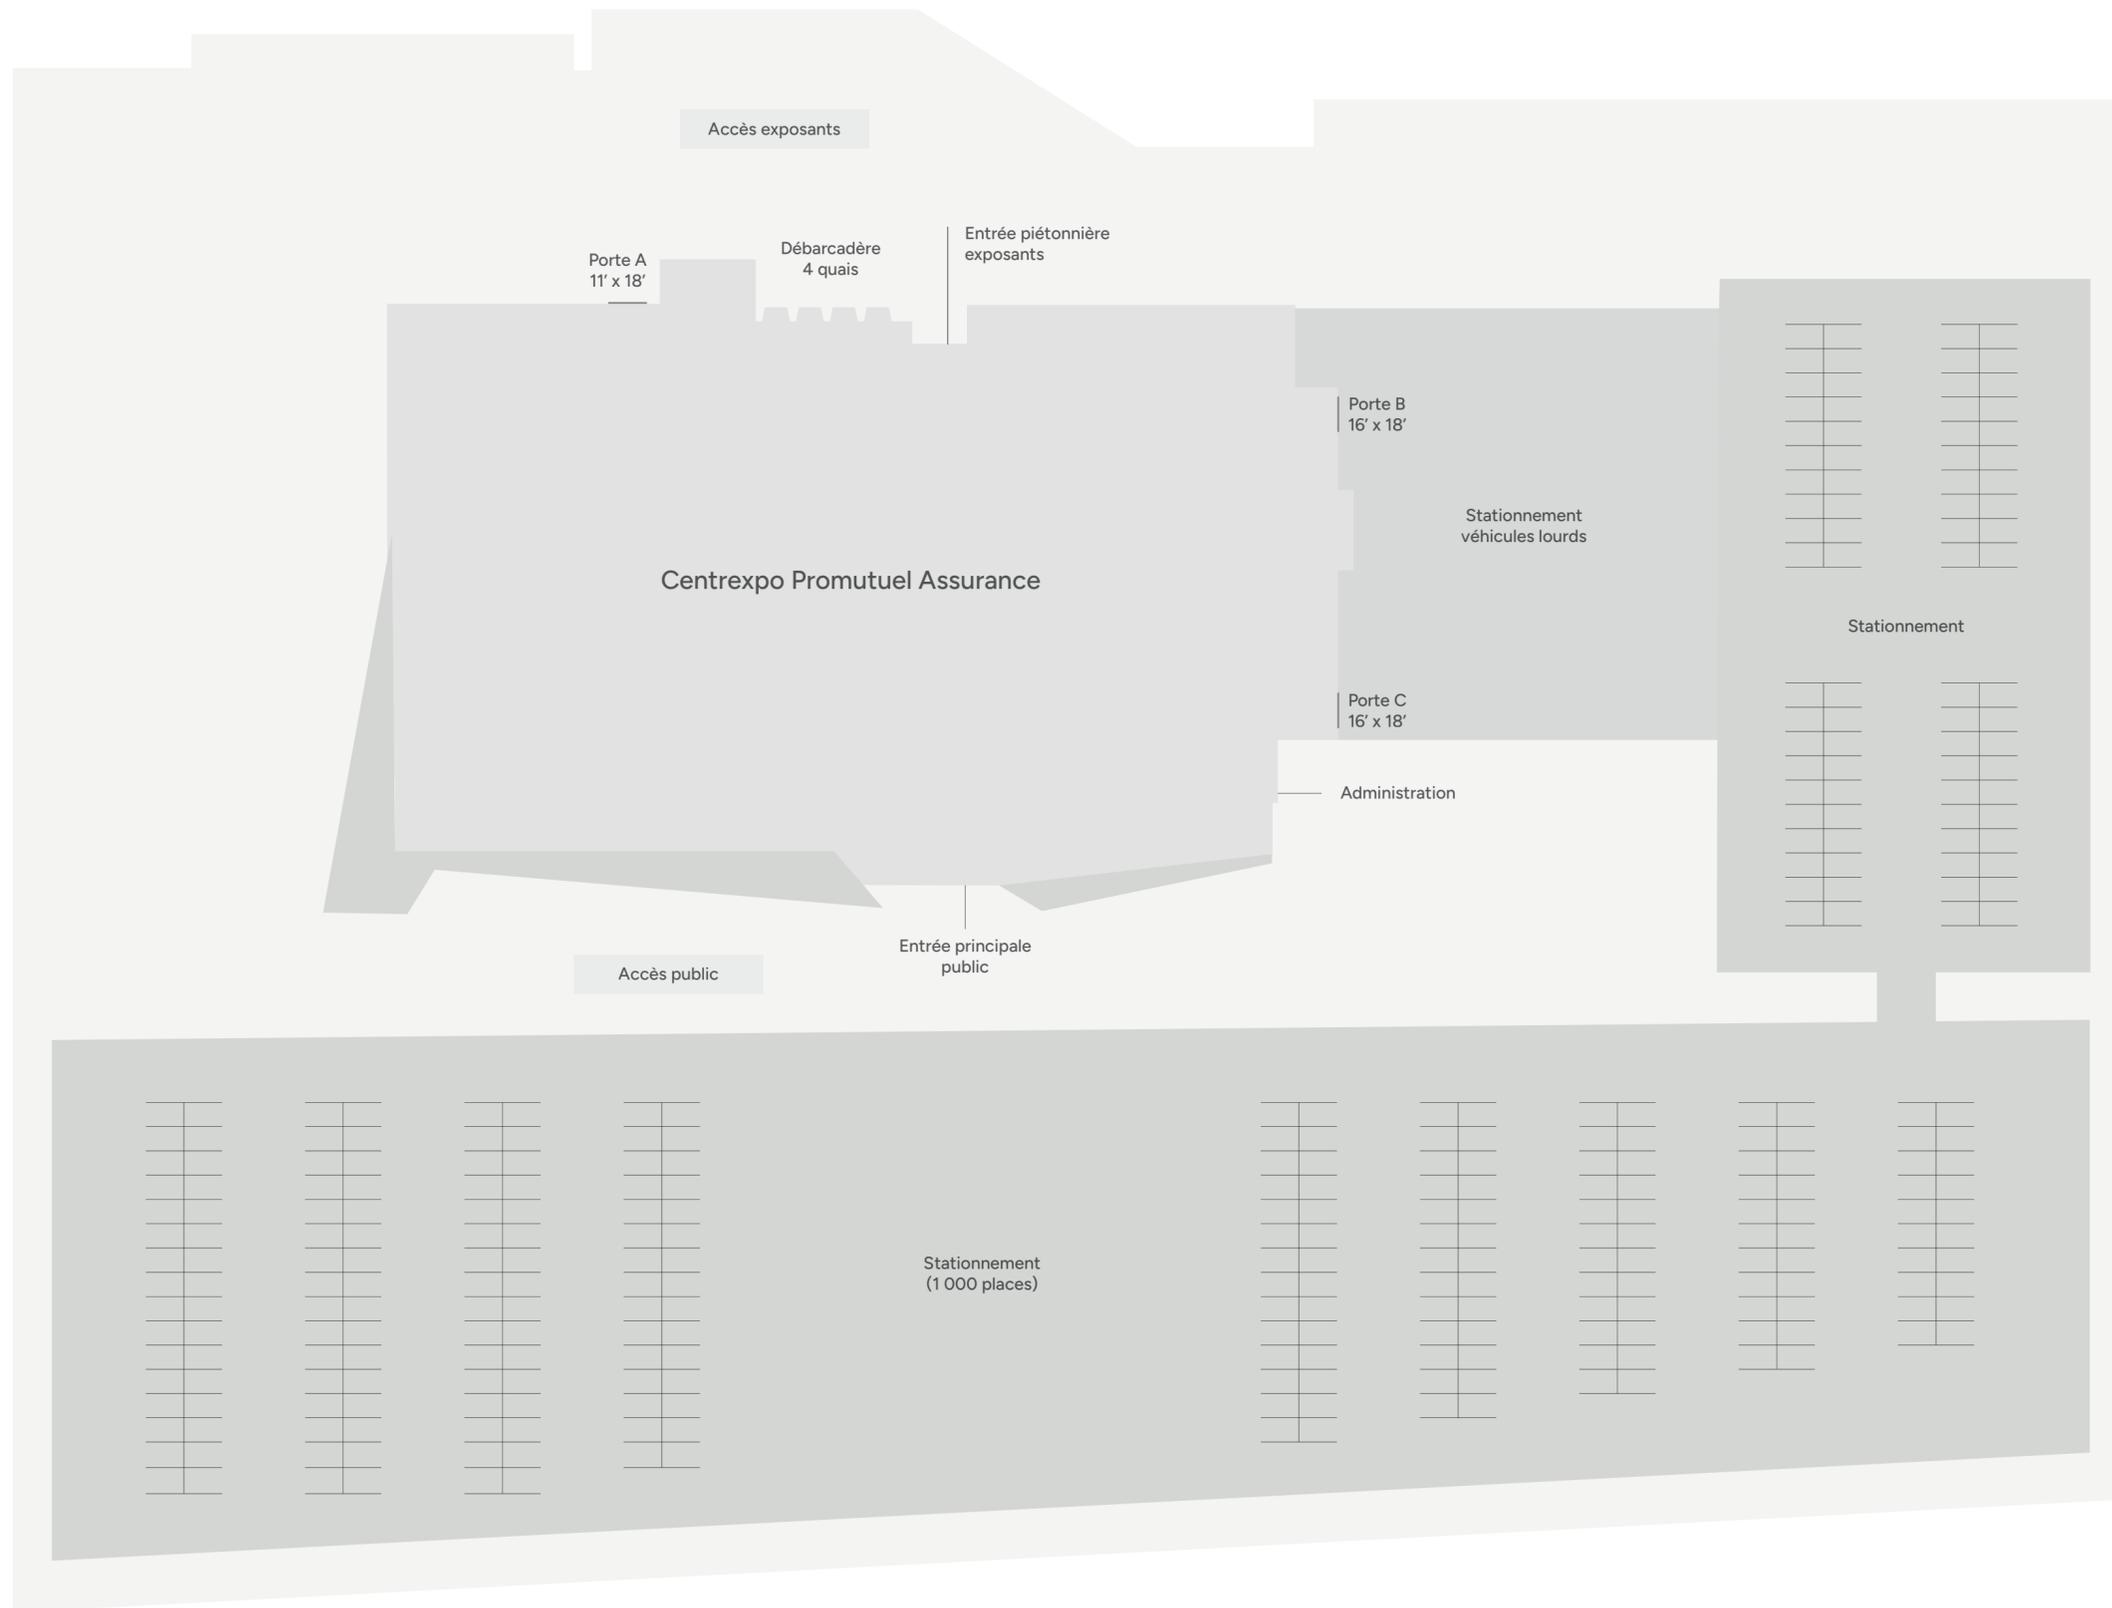

Boulevard des Pins