


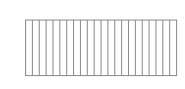


Salle E Banquet

Superficie : 1085 pi²
Capacité : 100 pers.
Nombre de tables : 10

-  Escaliers
-  Rideau séparateur
-  Fenêtre

Chaque salle peut être modulée
et divisée en plusieurs espaces plus
petits en fonction de vos besoins.

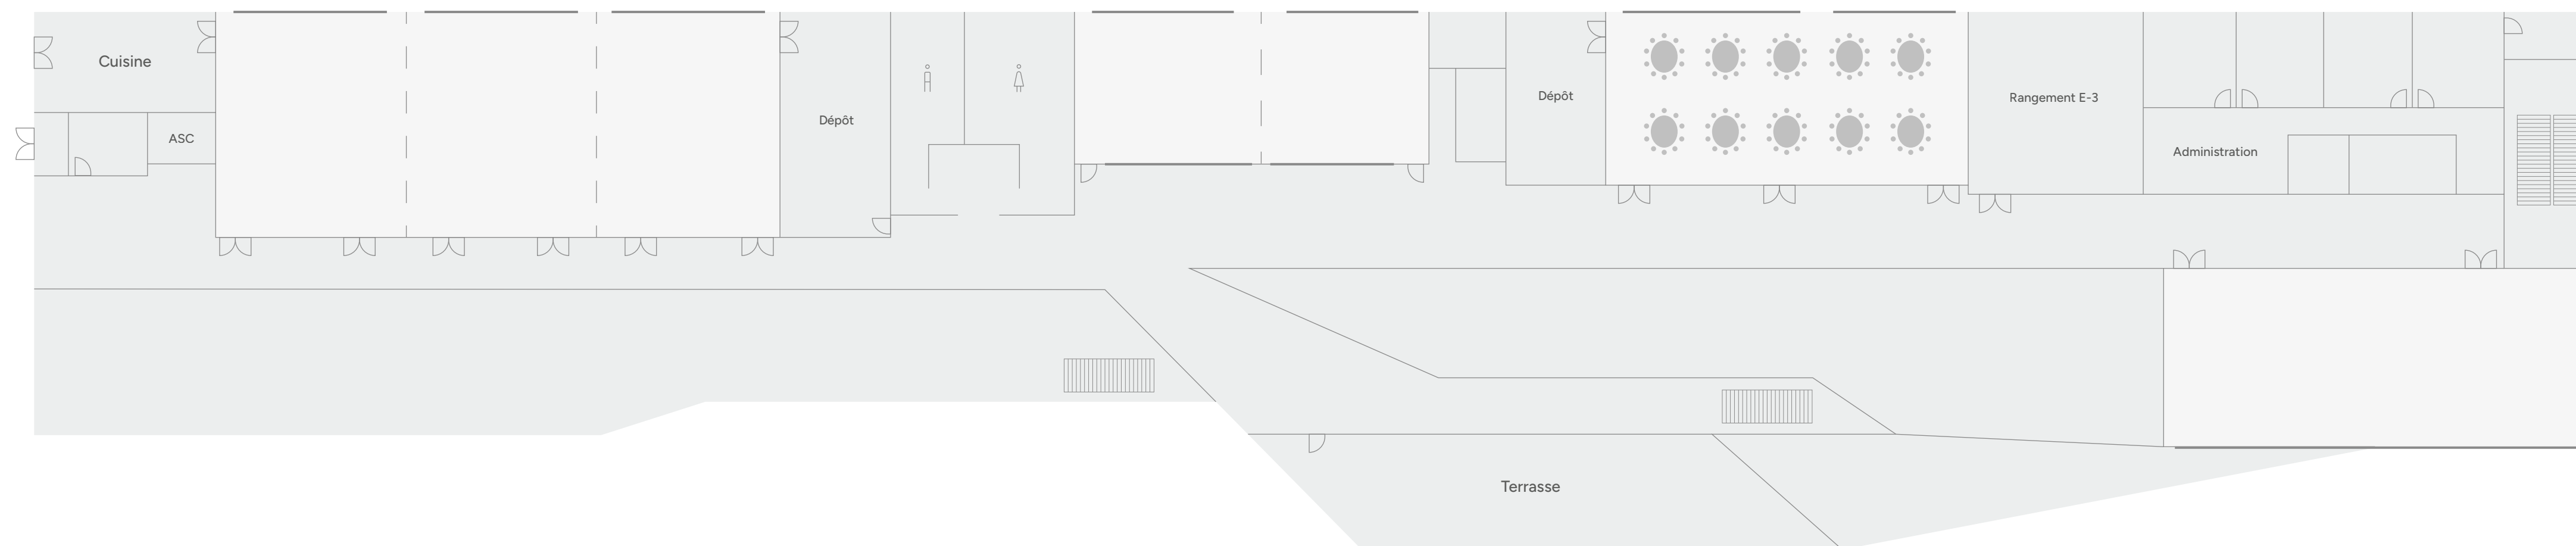

Salle E Demi-lune

Superficie : 1085 pi²

Capacité : 70 pers.

Nombre de tables : 8 (8 pers.)
1 (6 pers.)



Escaliers




Rideau séparateur






Fenêtre

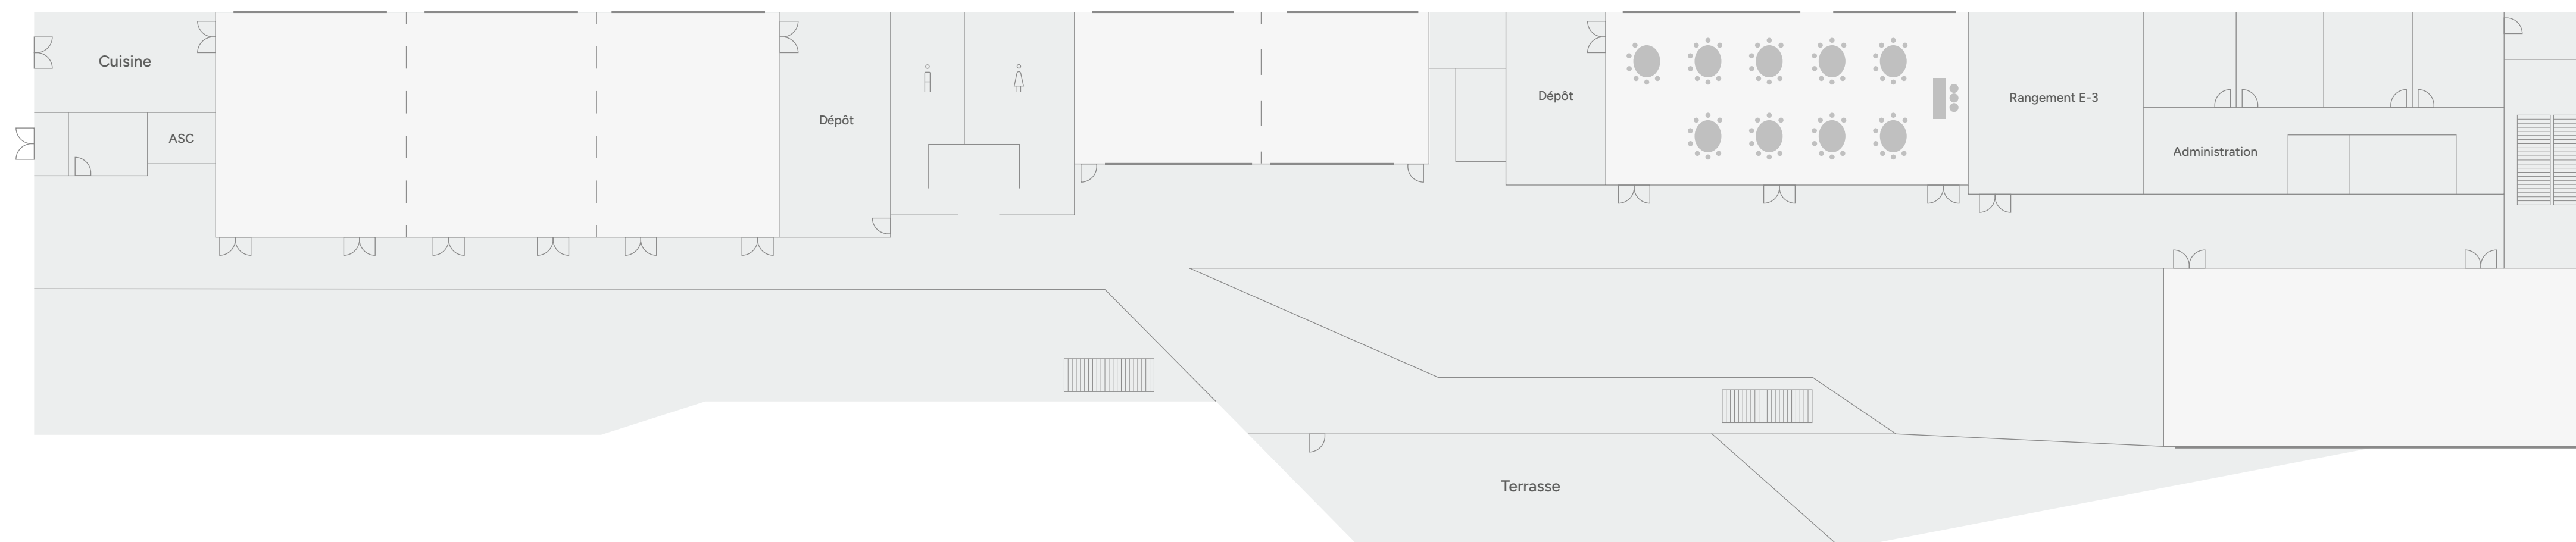Chaque salle peut être modulée
et divisée en plusieurs espaces plus
petits en fonction de vos besoins.




Salle E Théâtre

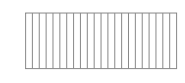Superficie : 1085 pi²
Capacité : 140 pers.

-  Escaliers
-  Rideau séparateur
-  Fenêtre


Chaque salle peut être modulée
et divisée en plusieurs espaces plus
petits en fonction de vos besoins.

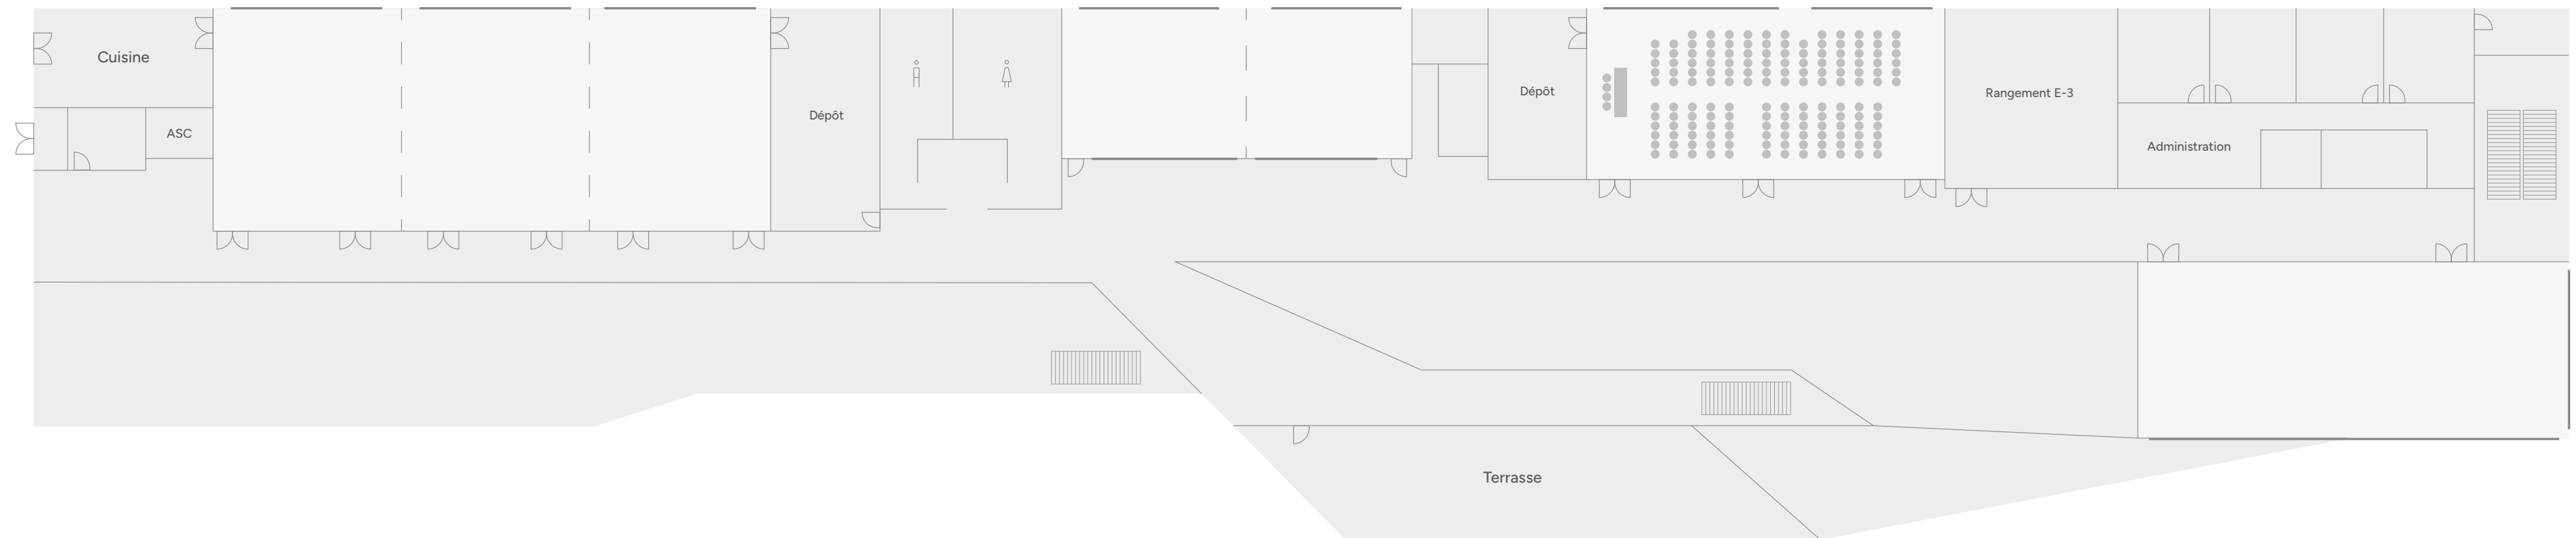

Salle E Carré

Superficie : 1085 pi²

Capacité : 50 pers.

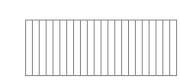

Escaliers




Rideau séparateur



Fenêtre

Chaque salle peut être modulée
et divisée en plusieurs espaces plus
petits en fonction de vos besoins.

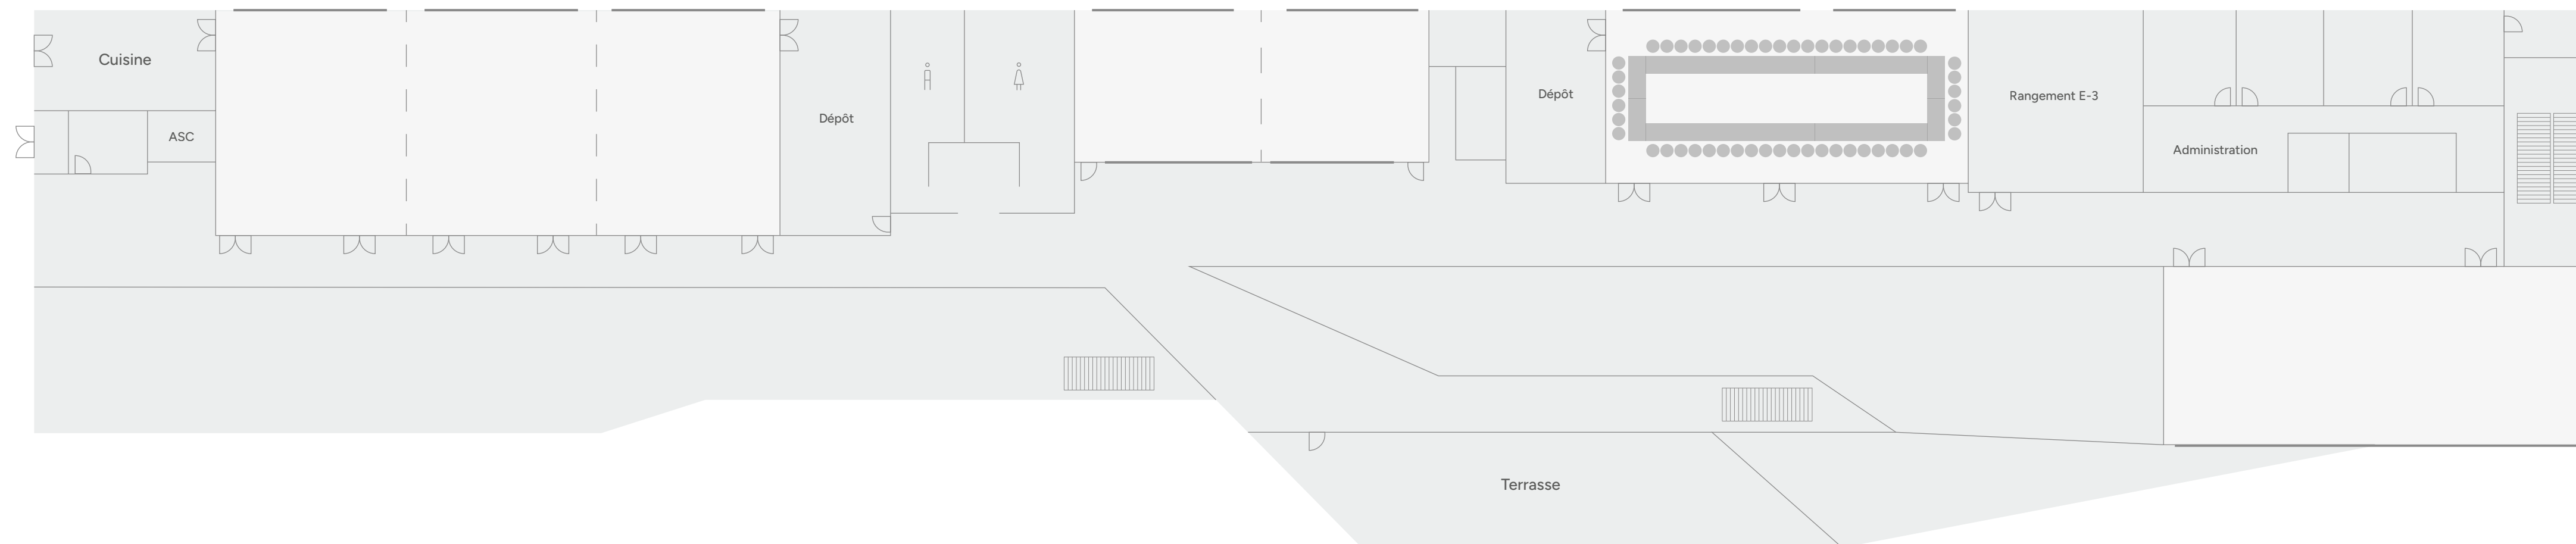


Salle E École

Superficie : 1085 pi²


Capacité : 60 pers.

- Escaliers
- Rideau séparateur
- Fenêtre

Chaque salle peut être modulée et divisée en plusieurs espaces plus petits en fonction de vos besoins.

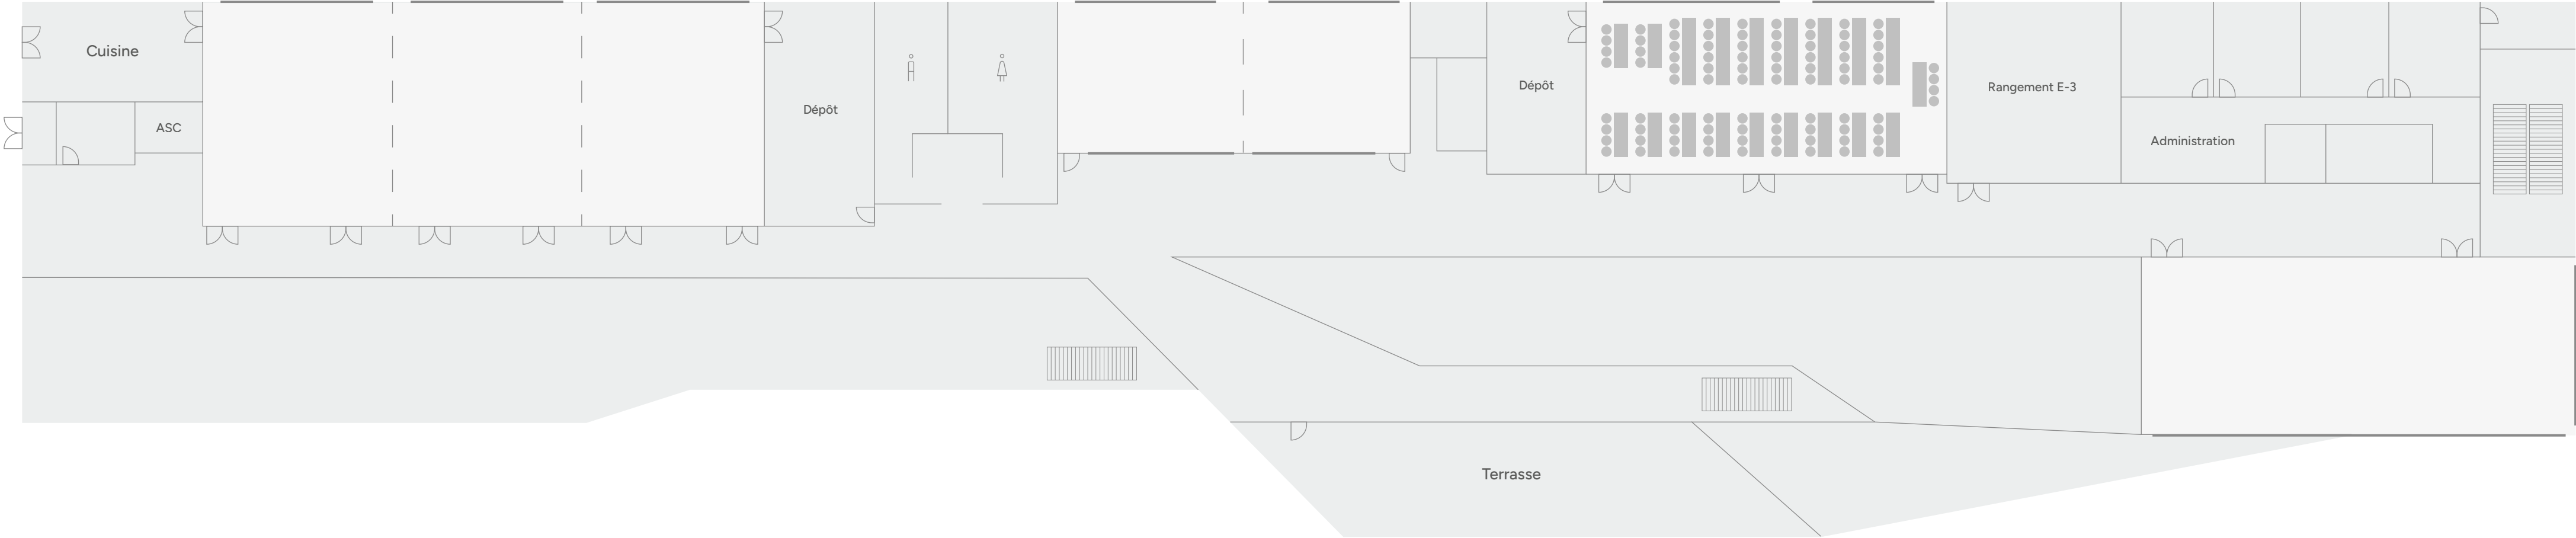

Rue Saint-Amant

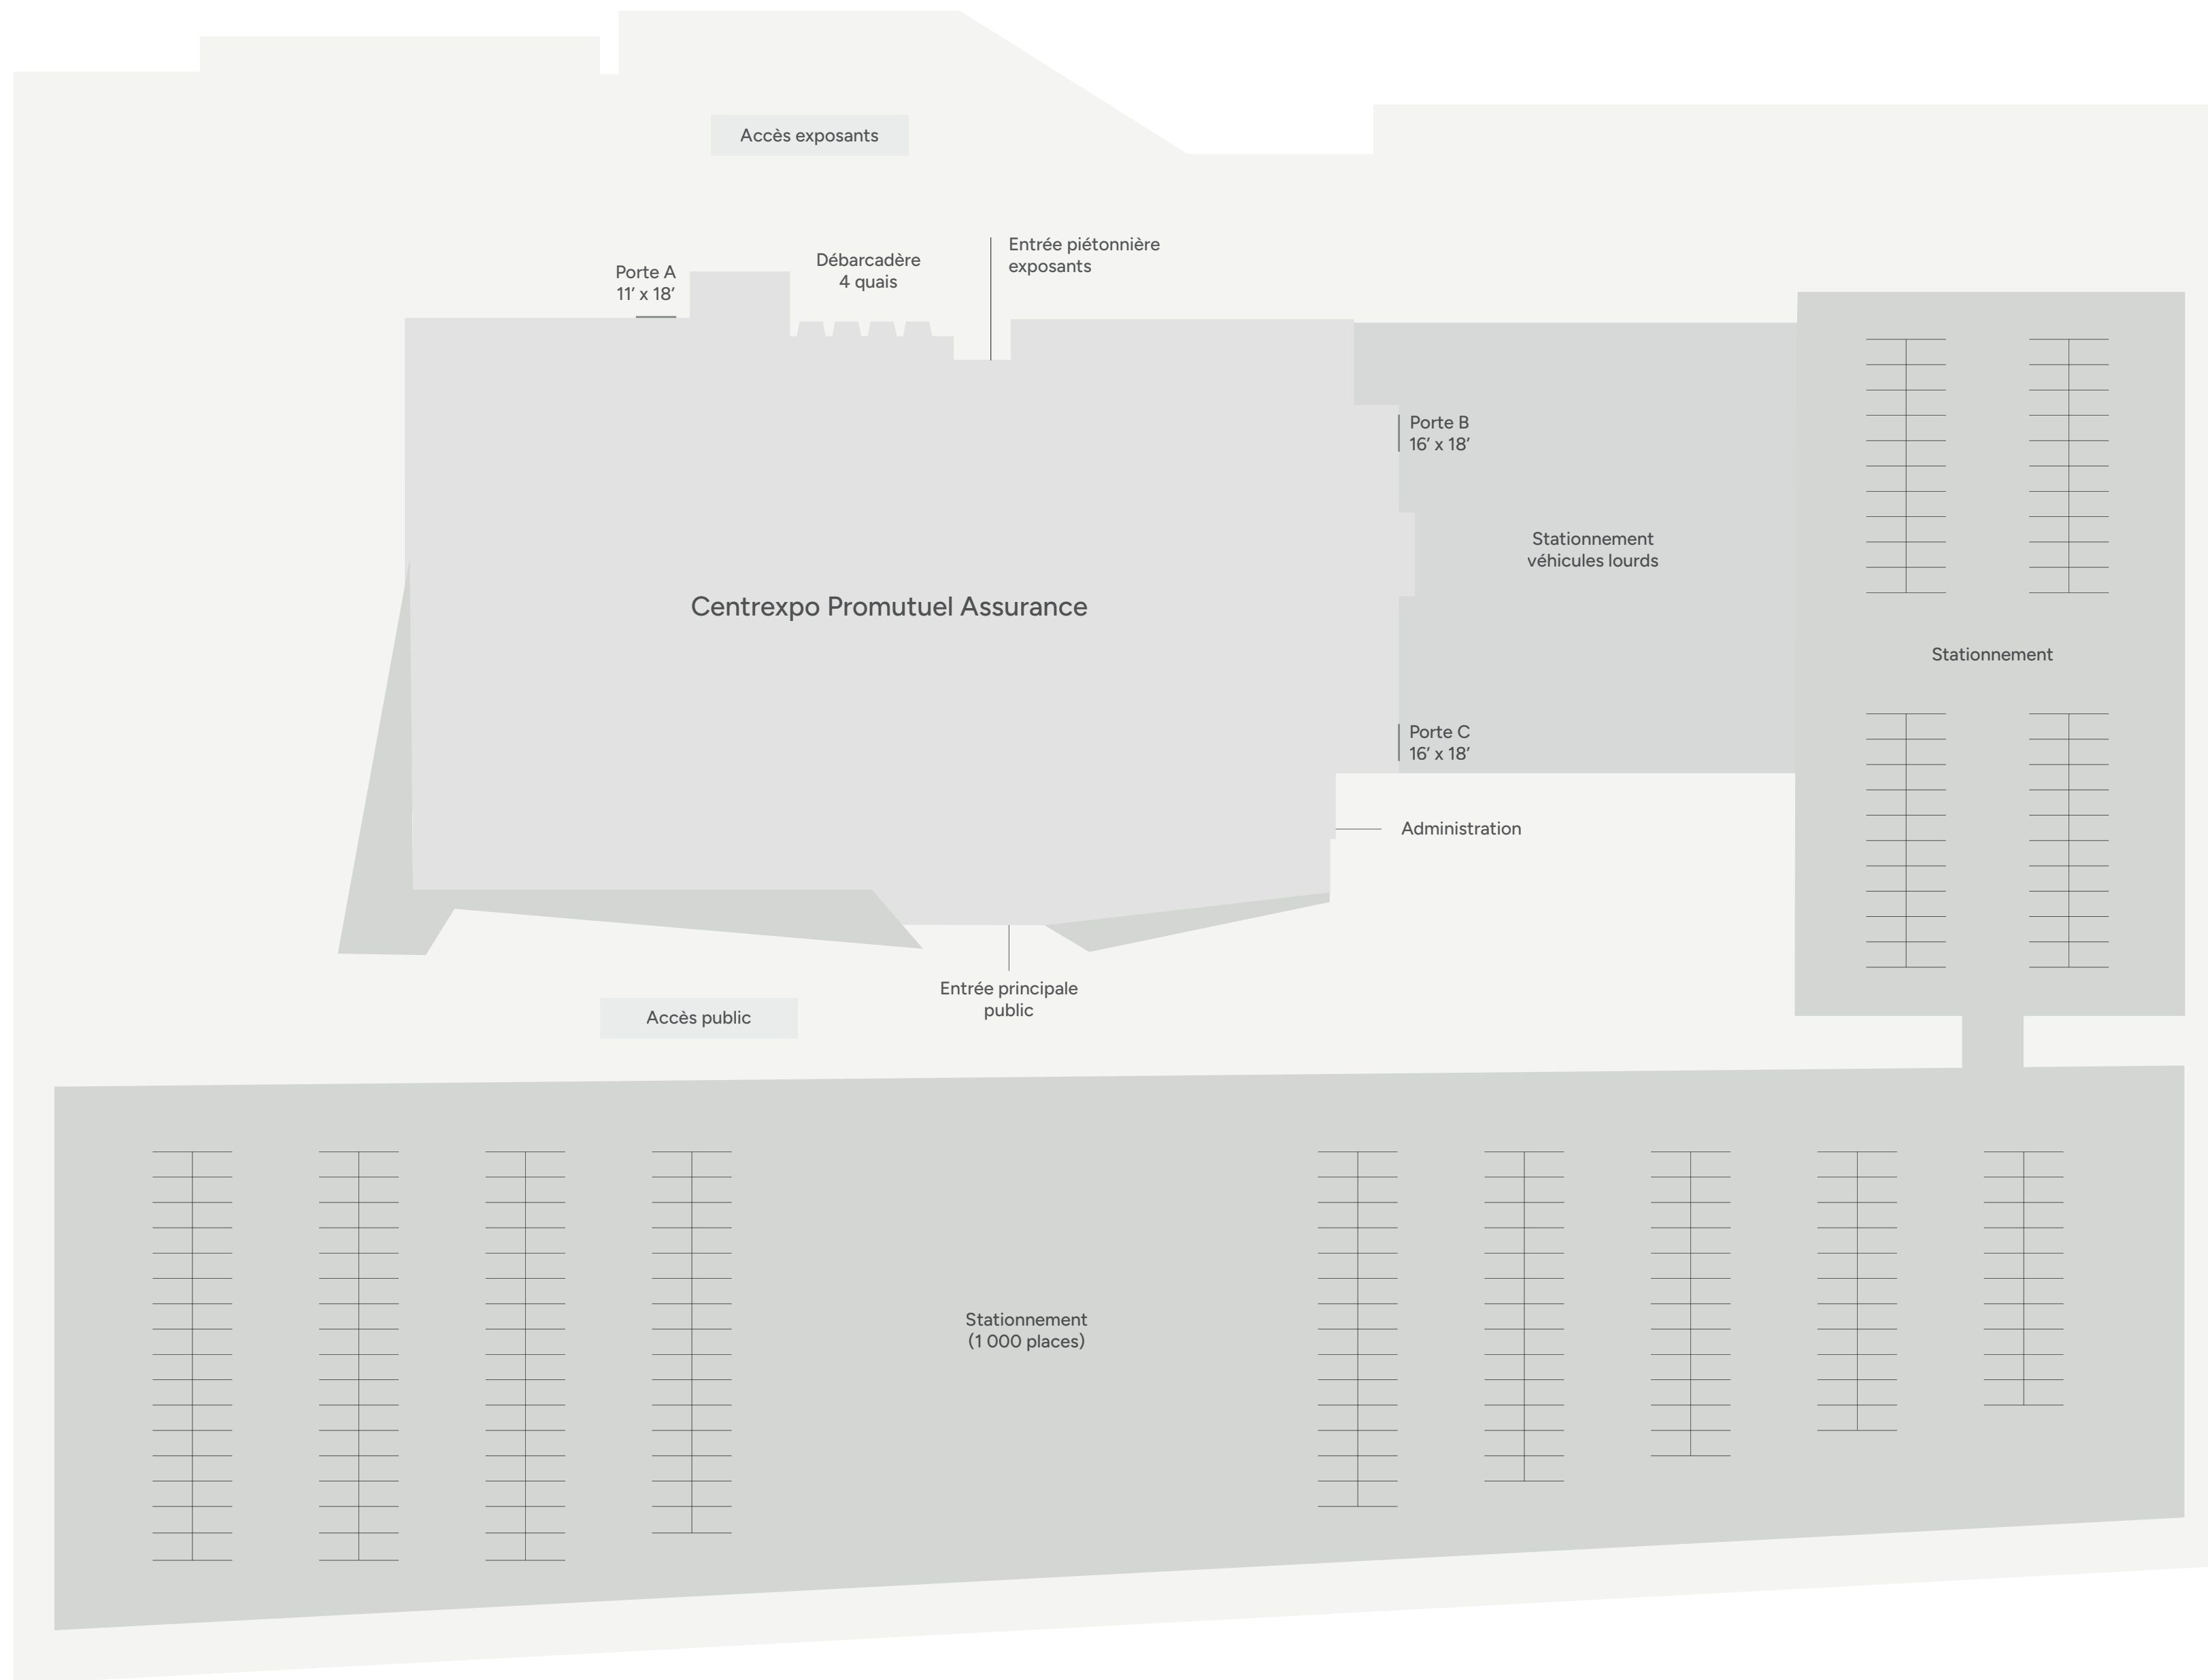

Boulevard des Pins