

Salle F Banquet

Superficie : 1520 pi²

Capacité : 105 pers.

Nombre de tables : 11



Escaliers




Rideau séparateur



Fenêtre

Chaque salle peut être modulée
et divisée en plusieurs espaces plus
petits en fonction de vos besoins.

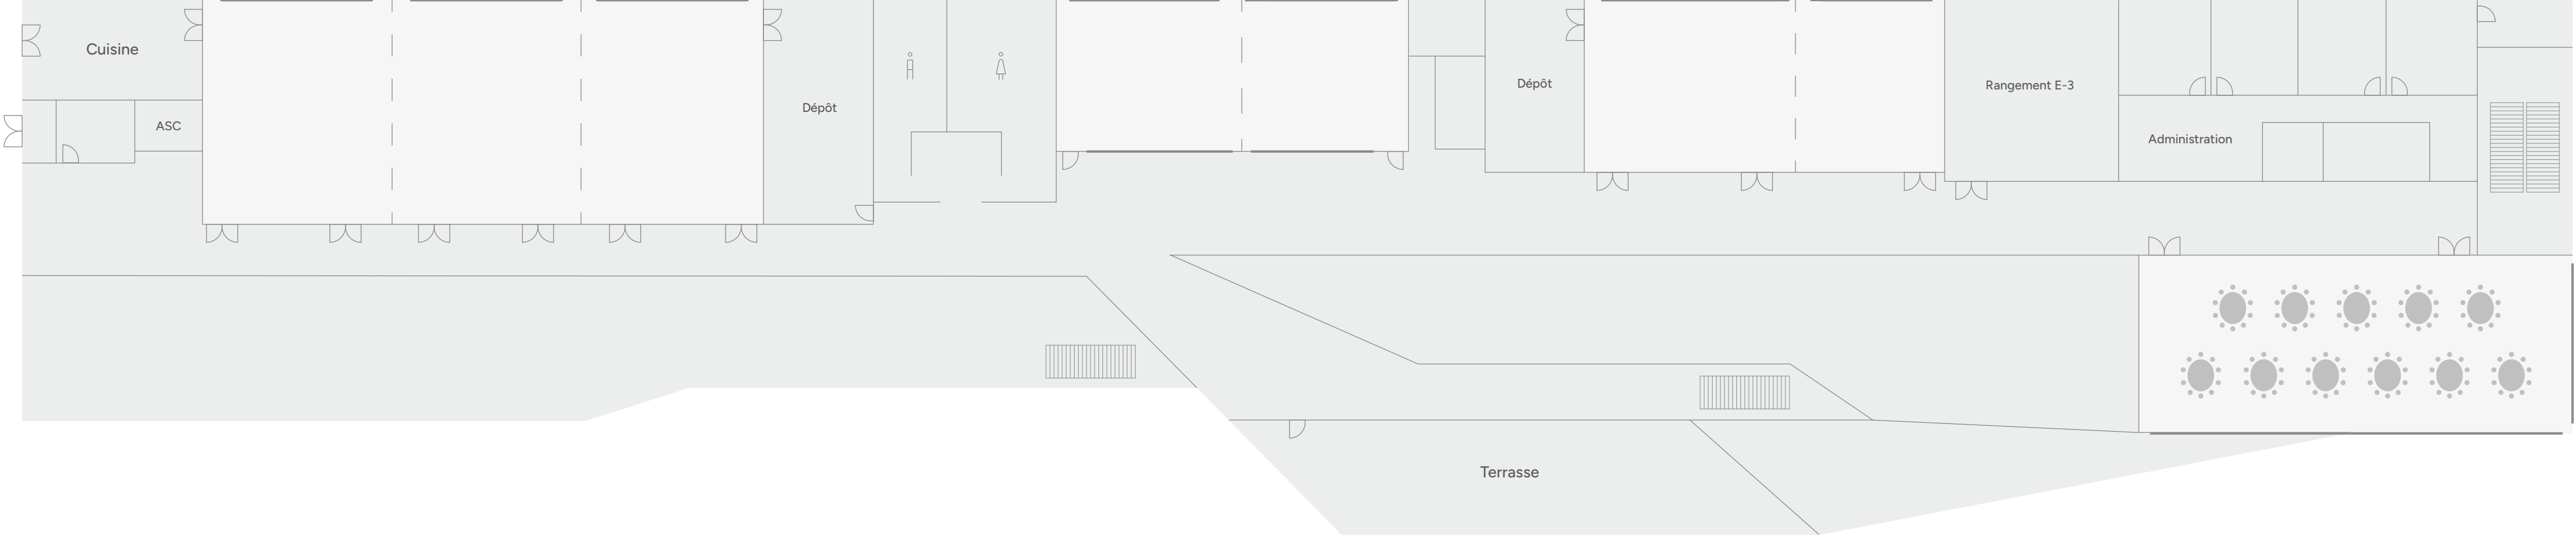

Salle F Demi-lune

Superficie : 1520 pi²

Capacité : 85 pers.

Nombre de tables : 11



Escaliers




Rideau séparateur



Fenêtre

Chaque salle peut être modulée
et divisée en plusieurs espaces plus
petits en fonction de vos besoins.

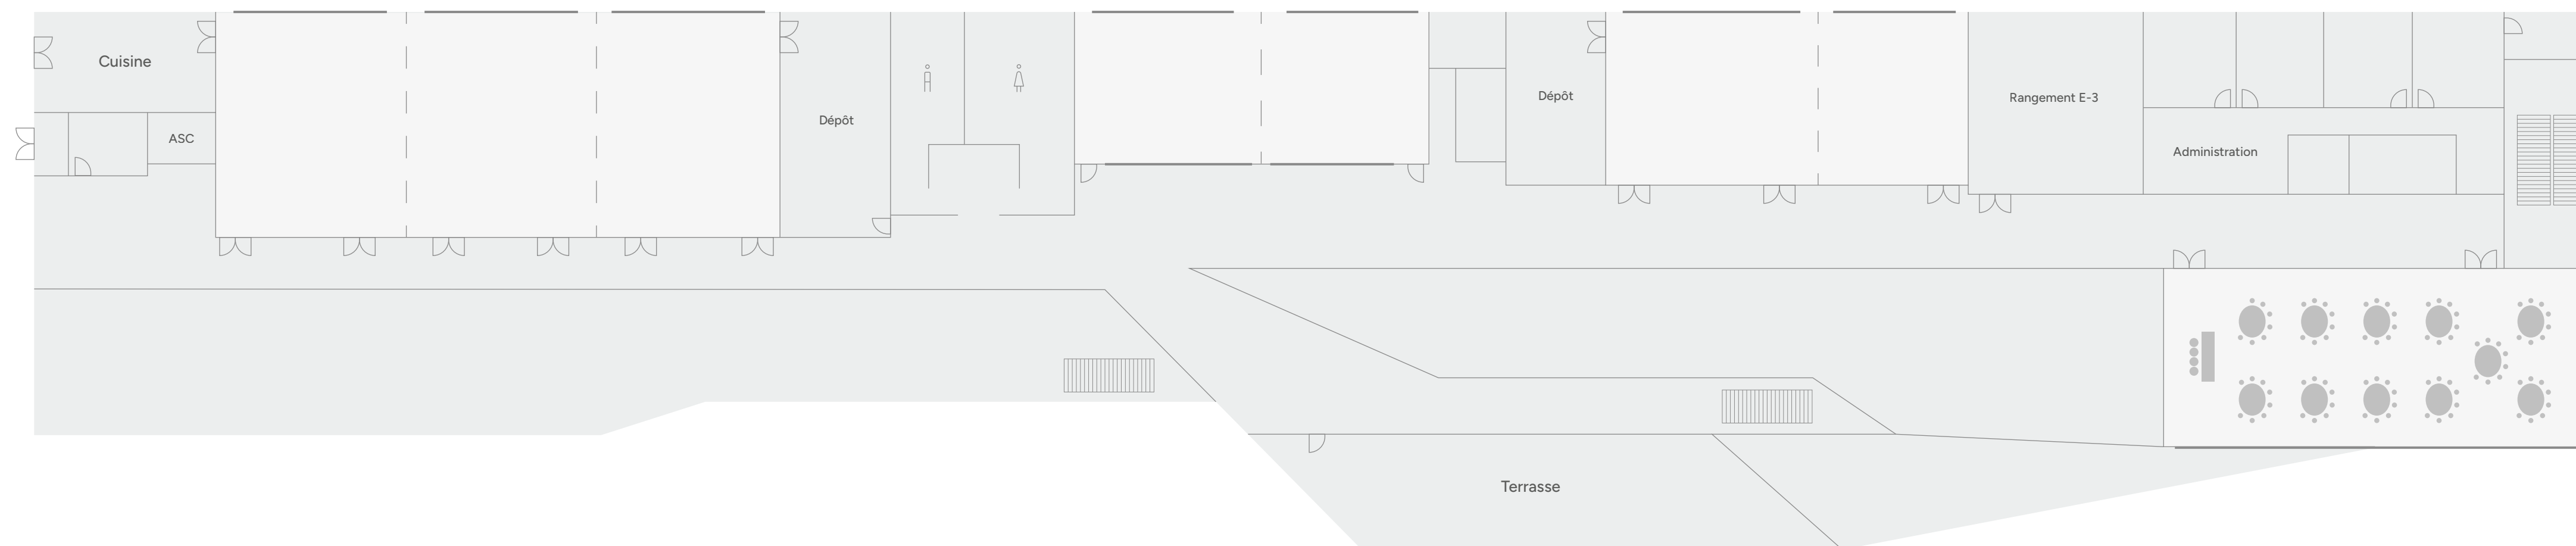

Salle F Théâtre

Superficie : 1520 pi²

Capacité : 180 pers.



Escaliers




Rideau séparateur



Fenêtre


Chaque salle peut être modulée
et divisée en plusieurs espaces plus
petits en fonction de vos besoins.

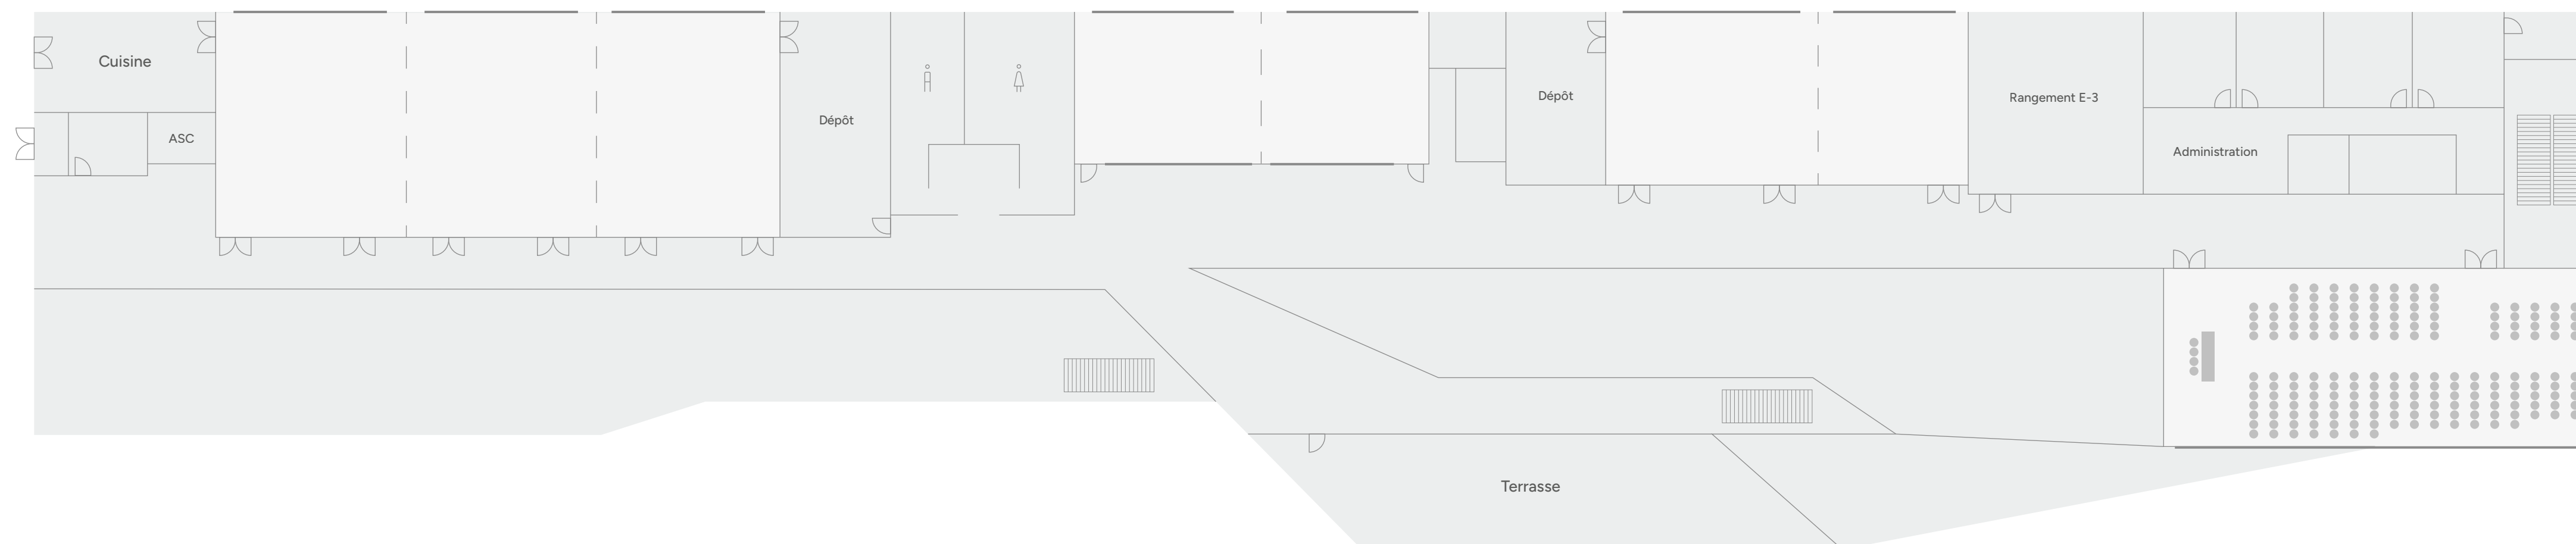

Salle F Carré

Superficie : 1520 pi²

Capacité : 60 pers.

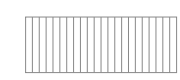

Escaliers




Rideau séparateur



Fenêtre

Chaque salle peut être modulée
et divisée en plusieurs espaces plus
petits en fonction de vos besoins.

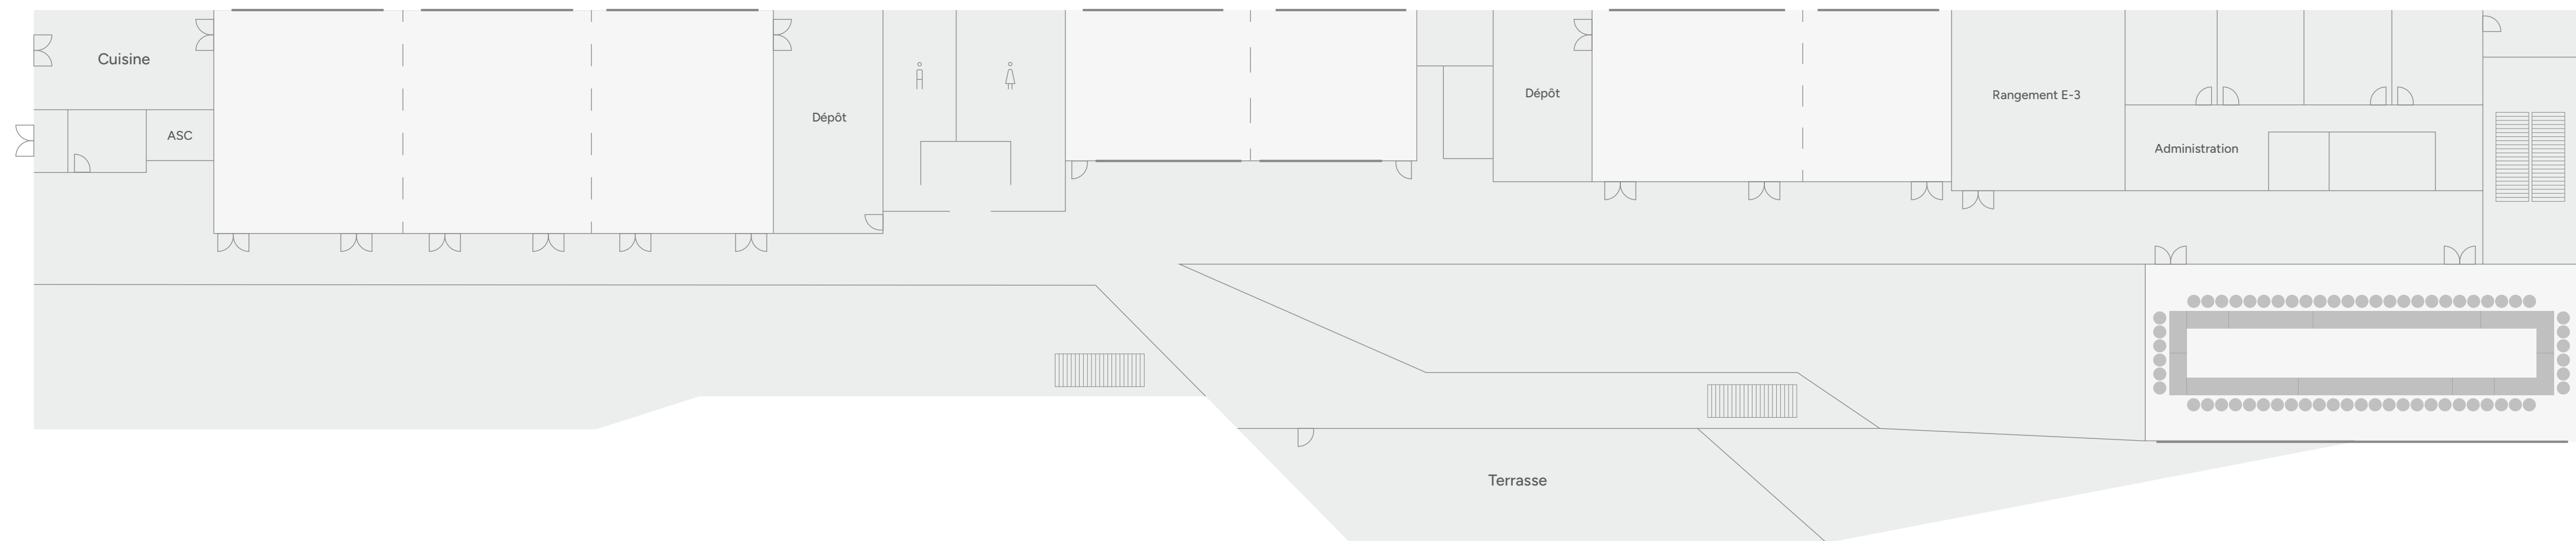

Salle F École

Superficie : 1520 pi²

Capacité : 90 pers.



Escaliers




Rideau séparateur




Fenêtre

Chaque salle peut être modulée
et divisée en plusieurs espaces plus
petits en fonction de vos besoins.

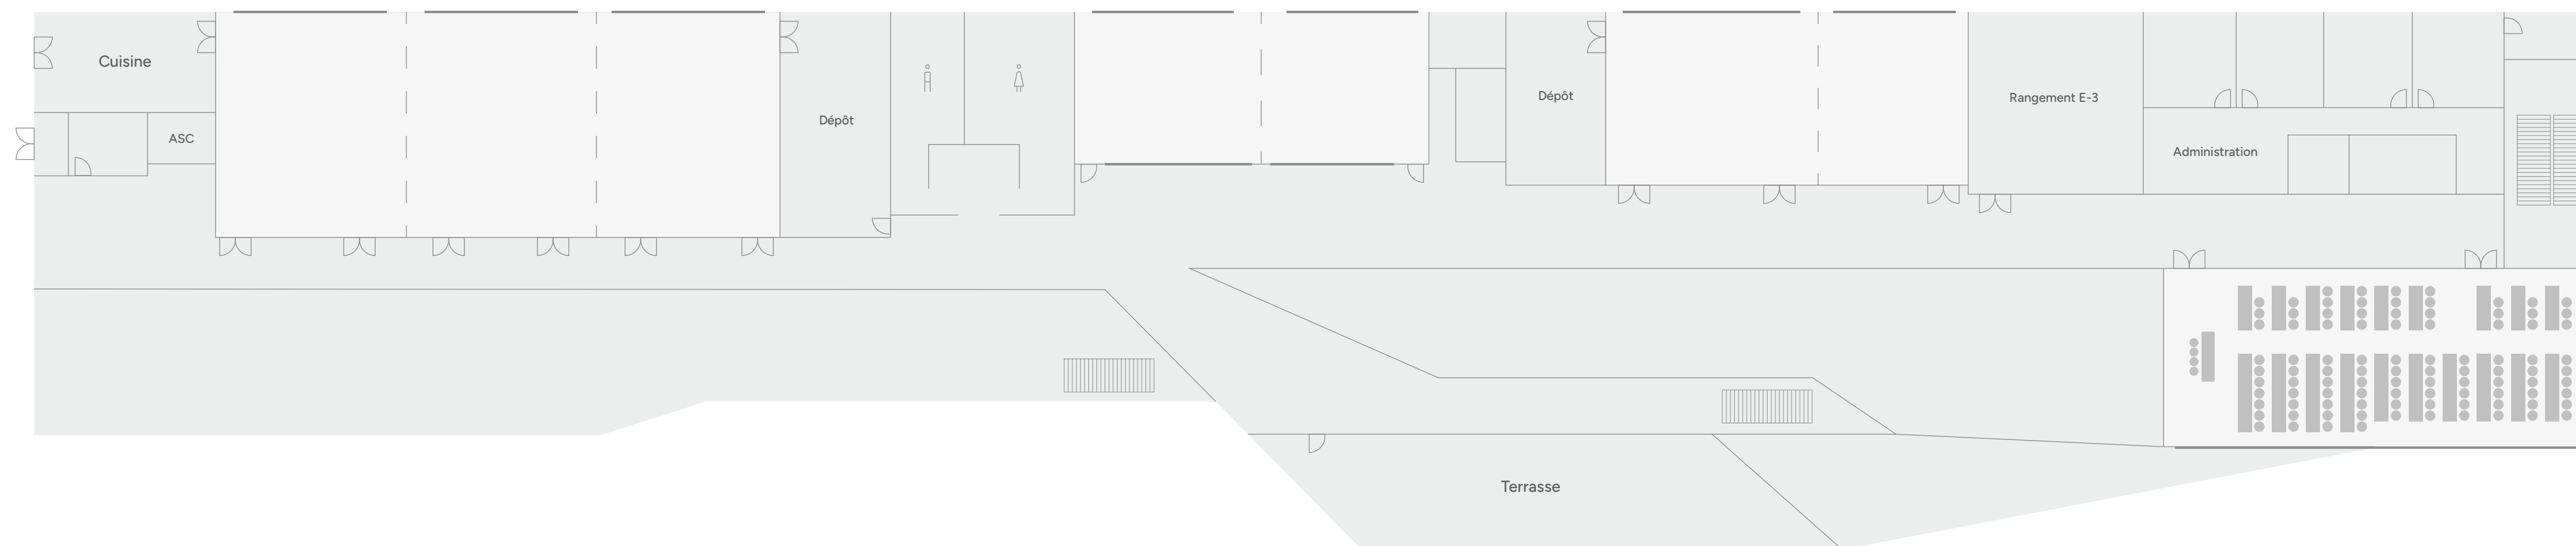

Rue Saint-Amant

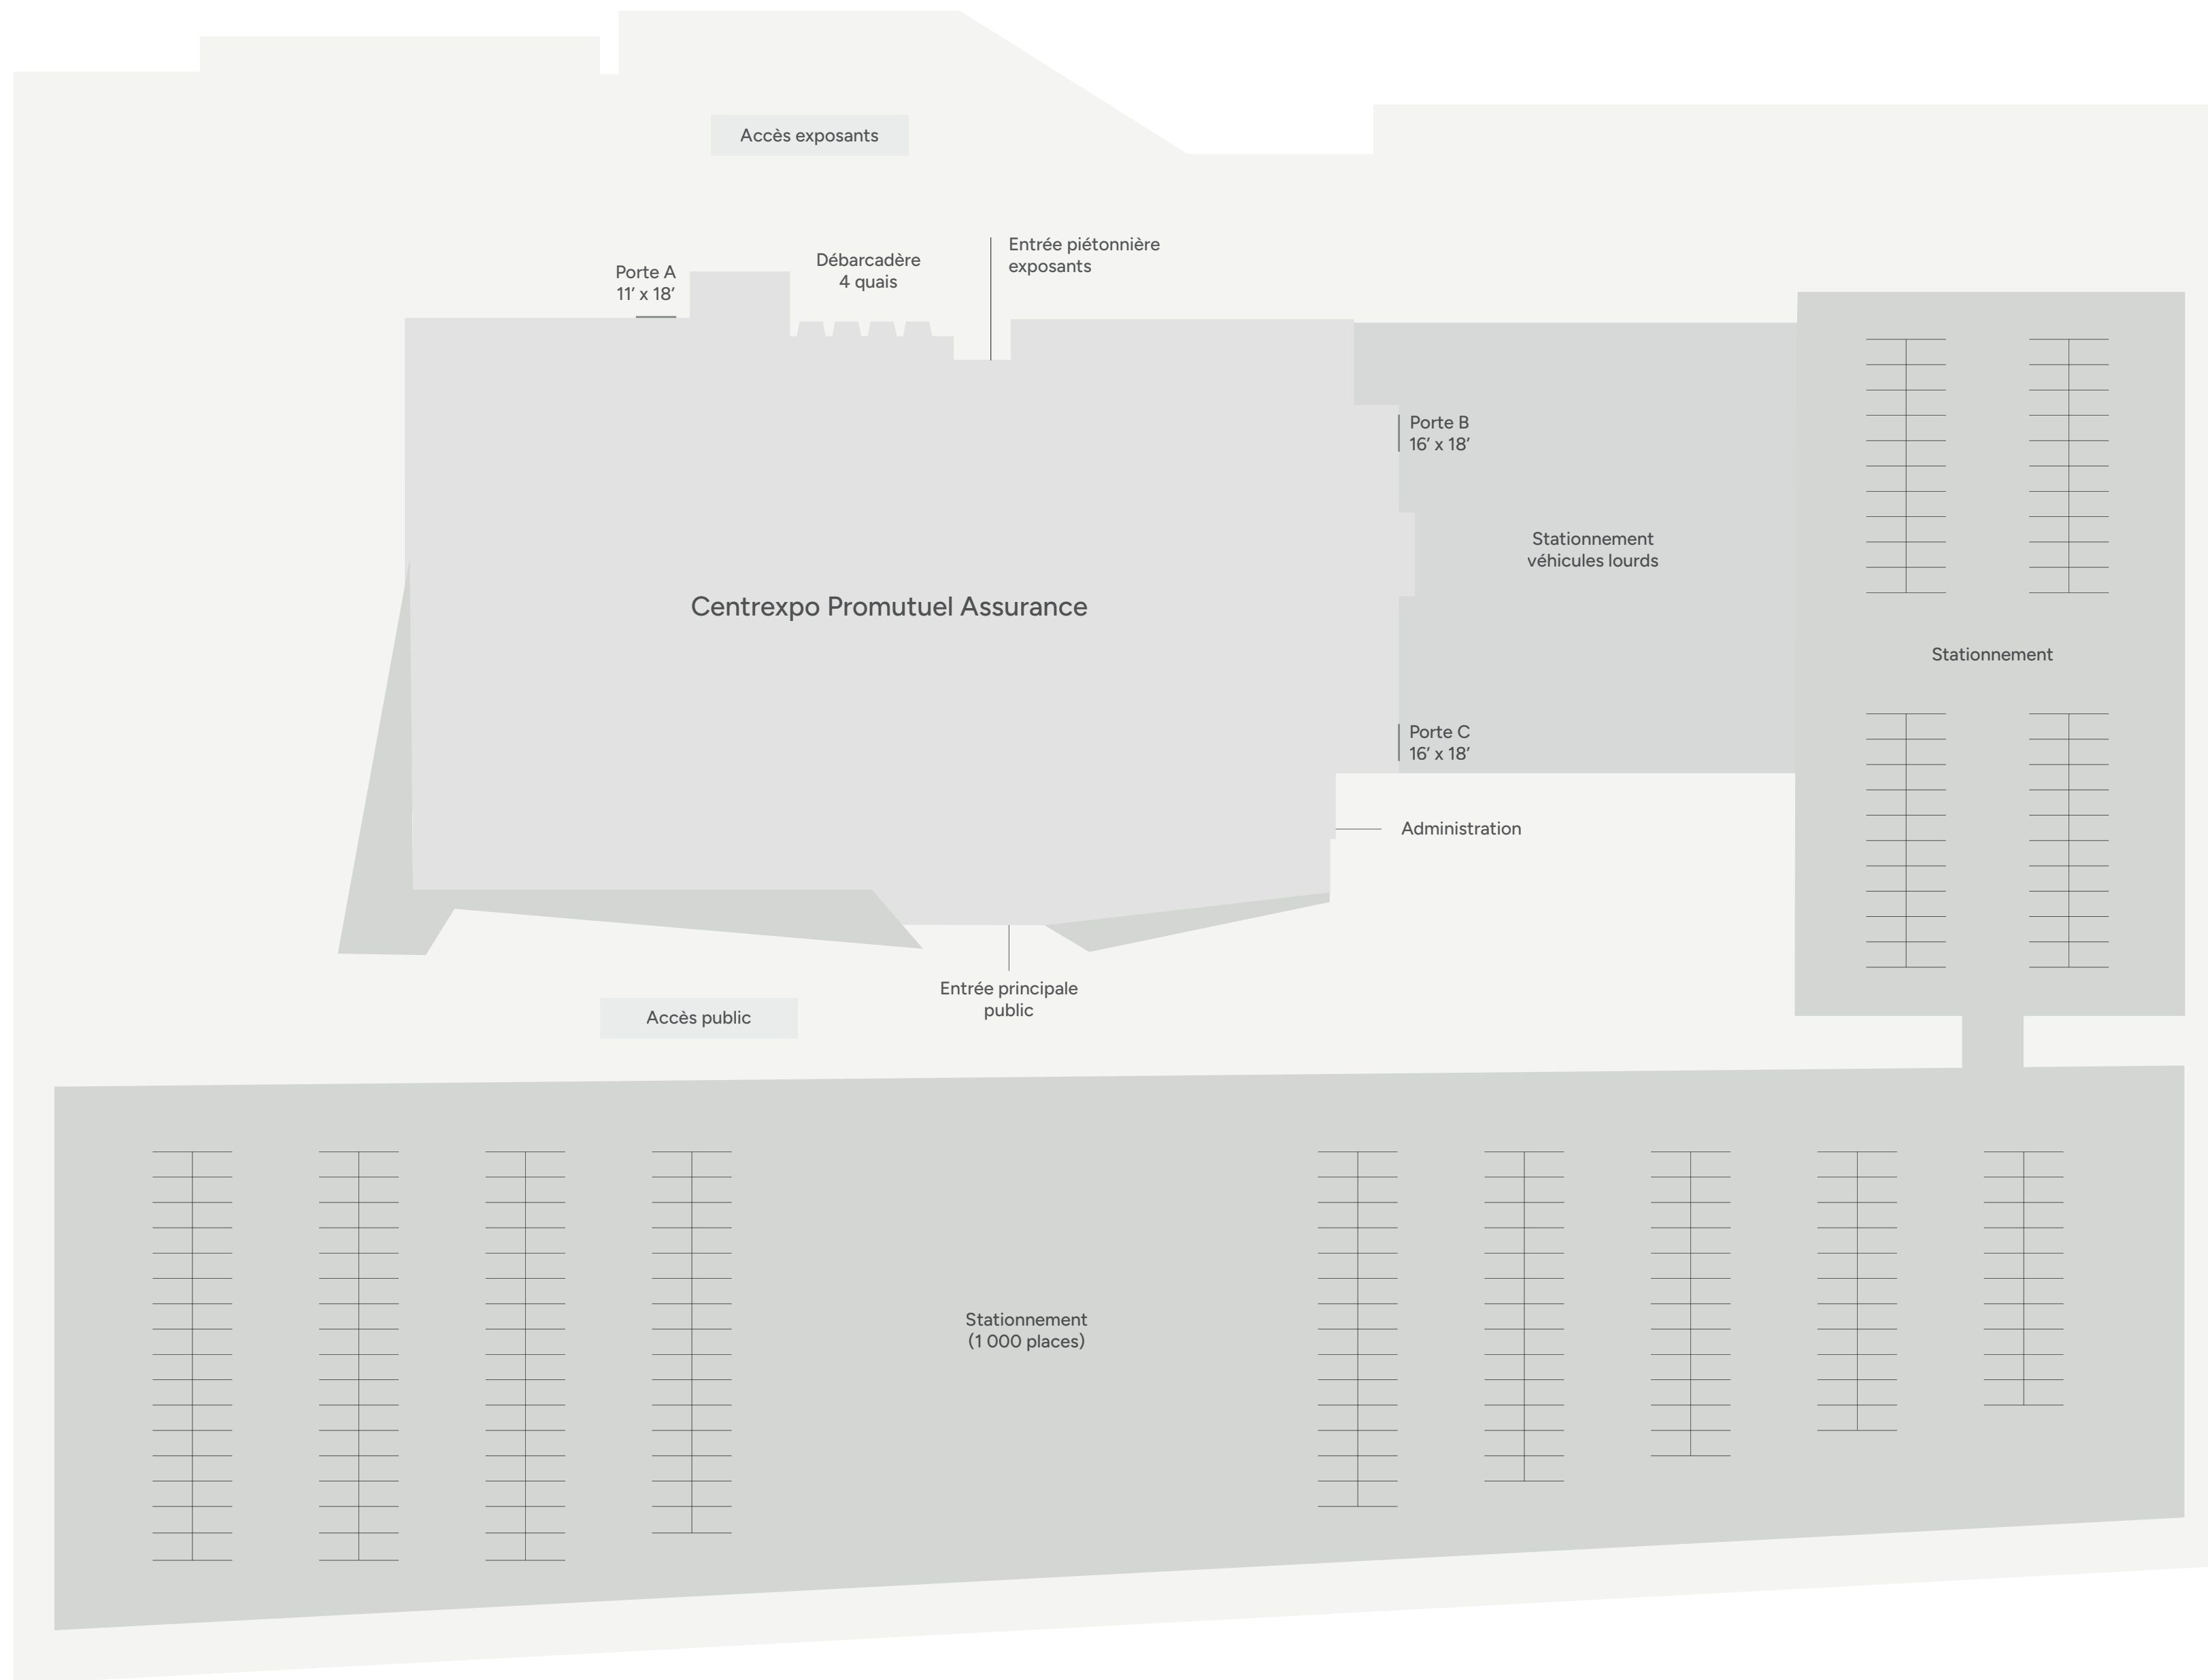

Boulevard des Pins