

Salle VIP-1 Banquet

Superficie : 543 pi²

Capacité : 35 pers.

Nombre de tables : 3 (10 pers.)
1 (5 pers.)



Escaliers




Rideau séparateur



Fenêtre

Chaque salle peut être modulée
et divisée en plusieurs espaces plus
petits en fonction de vos besoins.

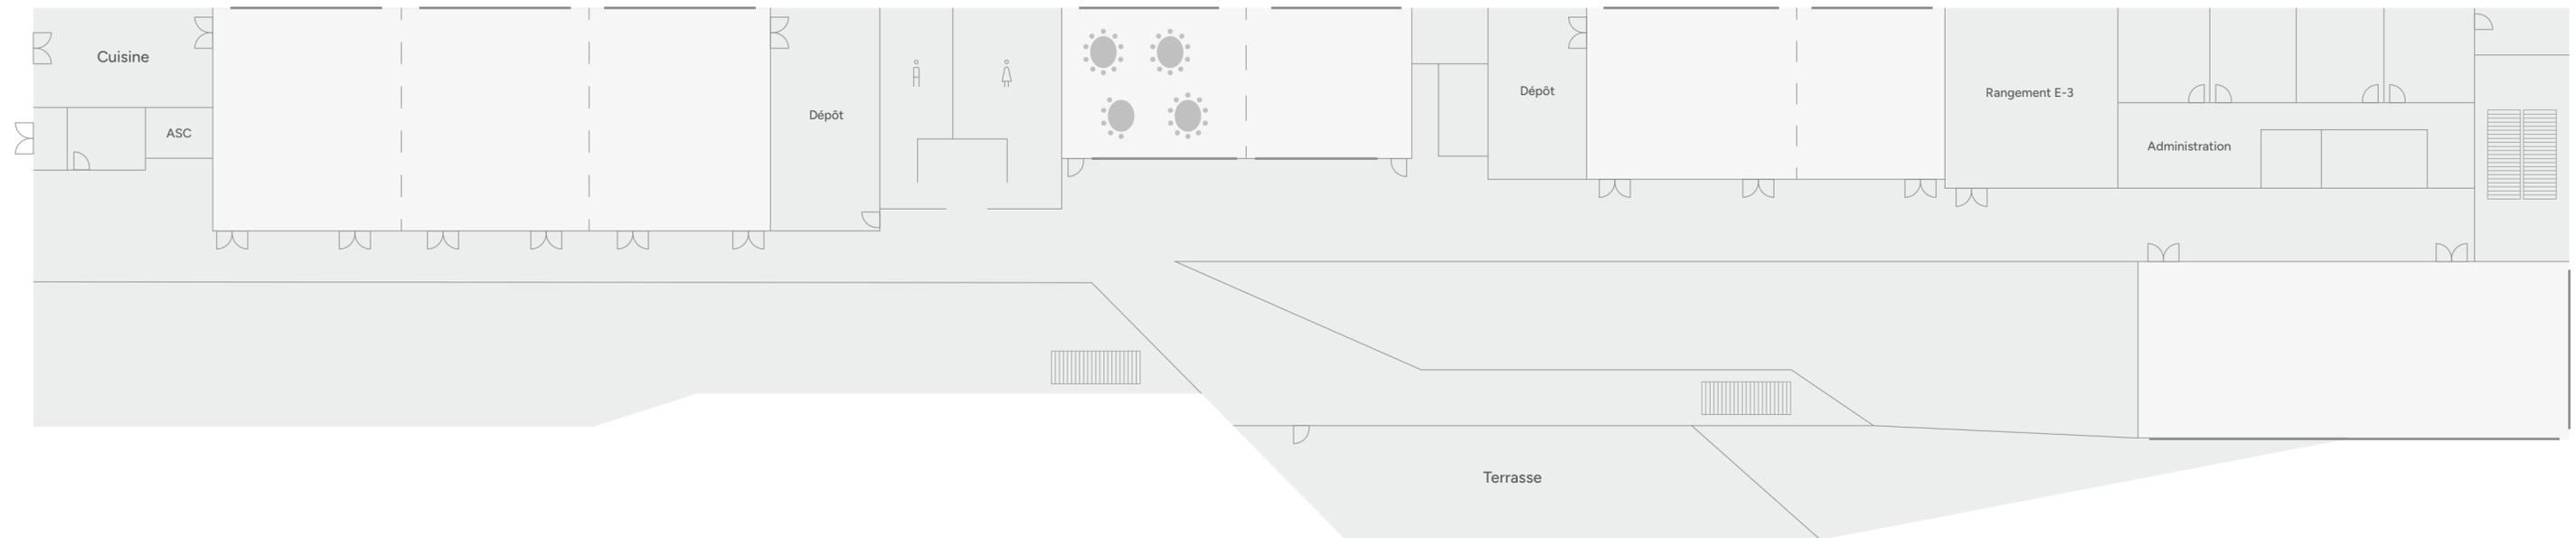

Salle VIP-1 Demi-lune

Superficie : 543 pi²

Capacité : 22 pers.

Nombre de tables : 1 (8 pers.)
1 (6 pers.)



Escaliers




Rideau séparateur



Fenêtre

Chaque salle peut être modulée
et divisée en plusieurs espaces plus
petits en fonction de vos besoins.

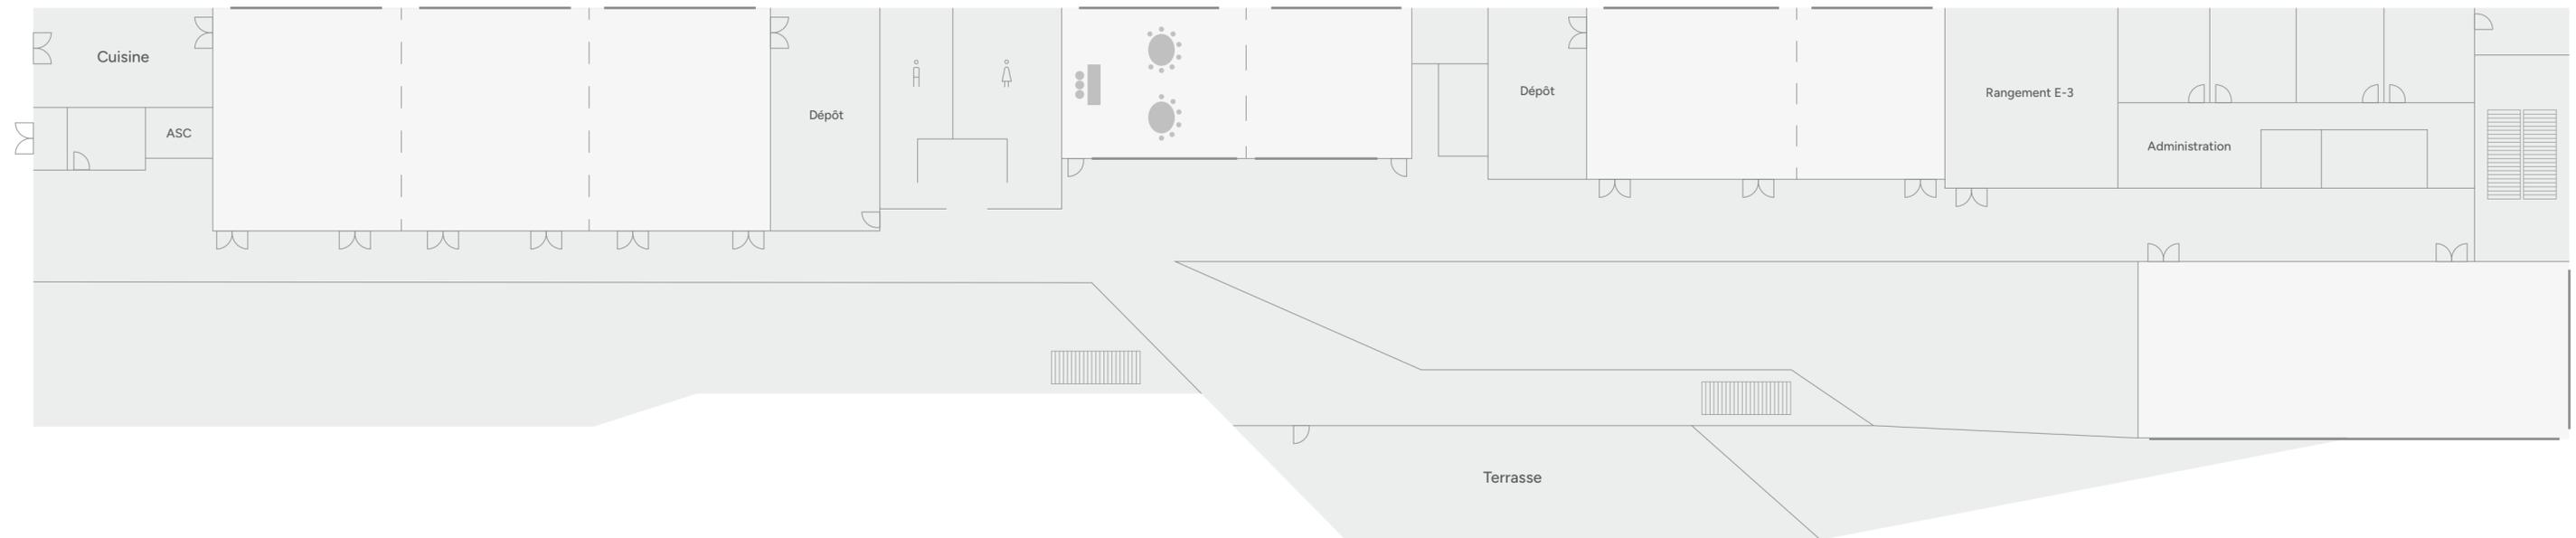

Salle VIP-1 Théâtre

Superficie : 543 pi²

Capacité : 65 pers.



Escaliers




Rideau séparateur



Fenêtre

Chaque salle peut être modulée
et divisée en plusieurs espaces plus
petits en fonction de vos besoins.

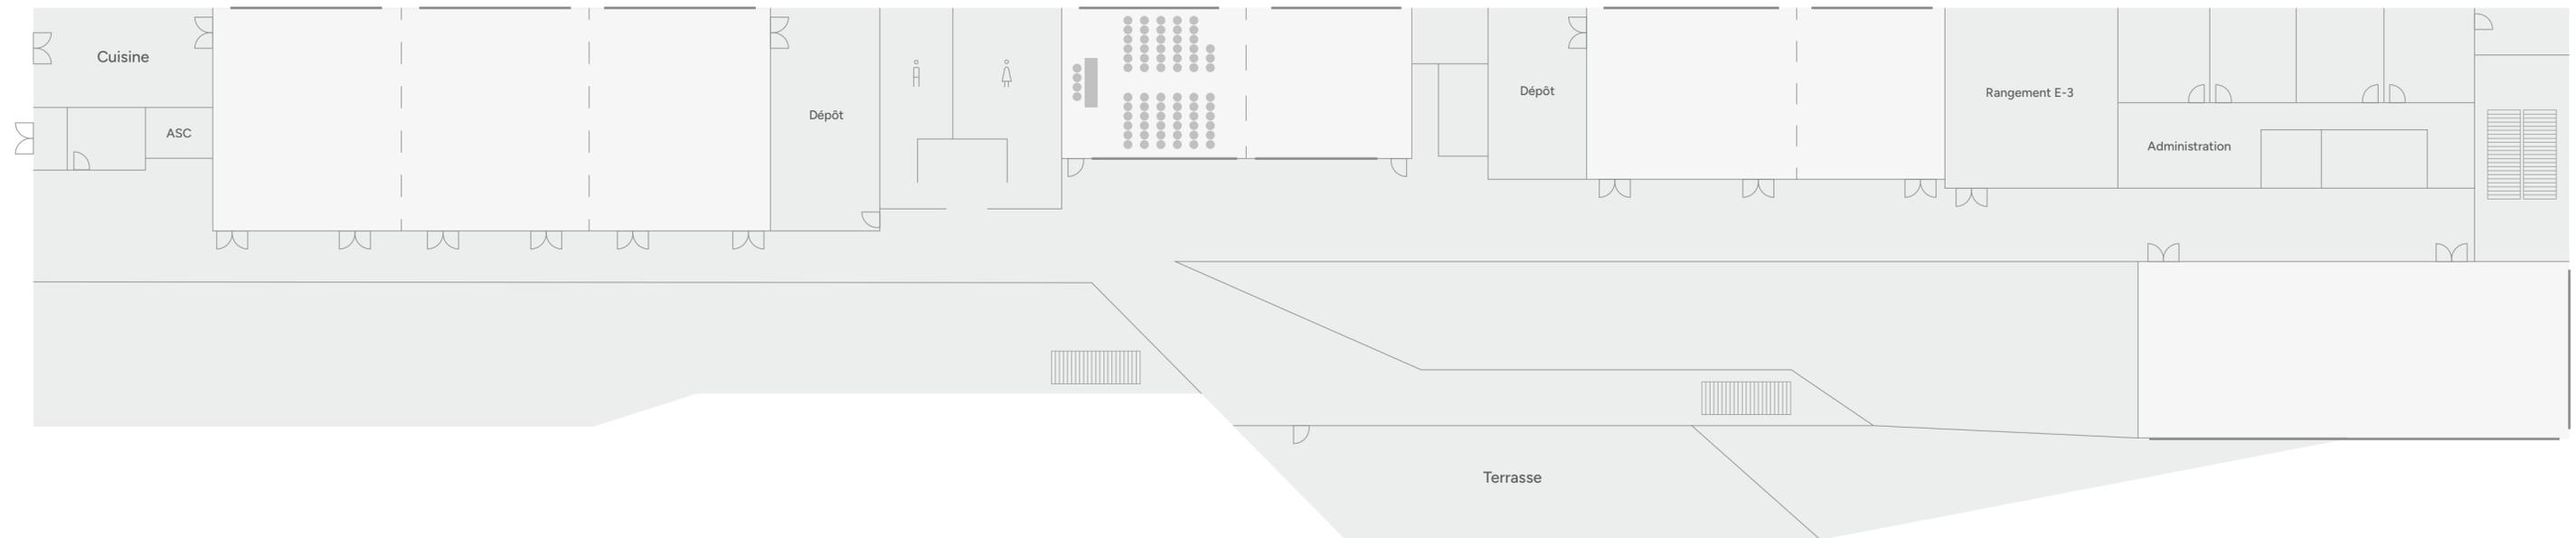

Salle VIP-1 Carré

Superficie : 543 pi²

Capacité : 20 pers.



Escaliers




Rideau séparateur



Fenêtre

Chaque salle peut être modulée
et divisée en plusieurs espaces plus
petits en fonction de vos besoins.

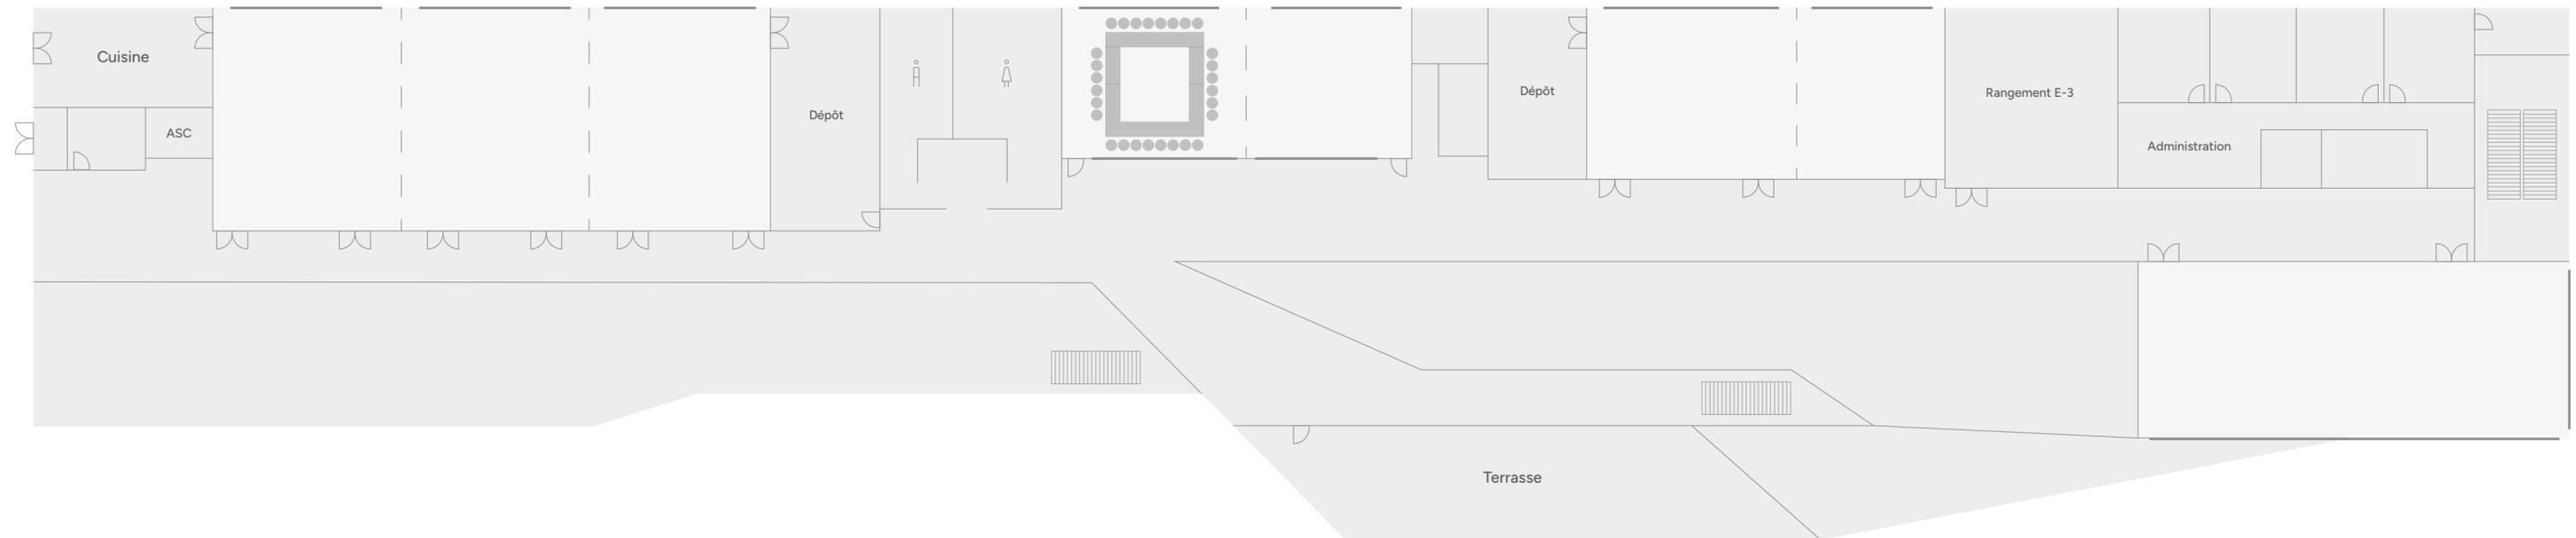

Salle VIP-1 École

Superficie : 543 pi²

Capacité : 25 pers.



Escaliers




Rideau séparateur



Fenêtre

Chaque salle peut être modulée
et divisée en plusieurs espaces plus
petits en fonction de vos besoins.

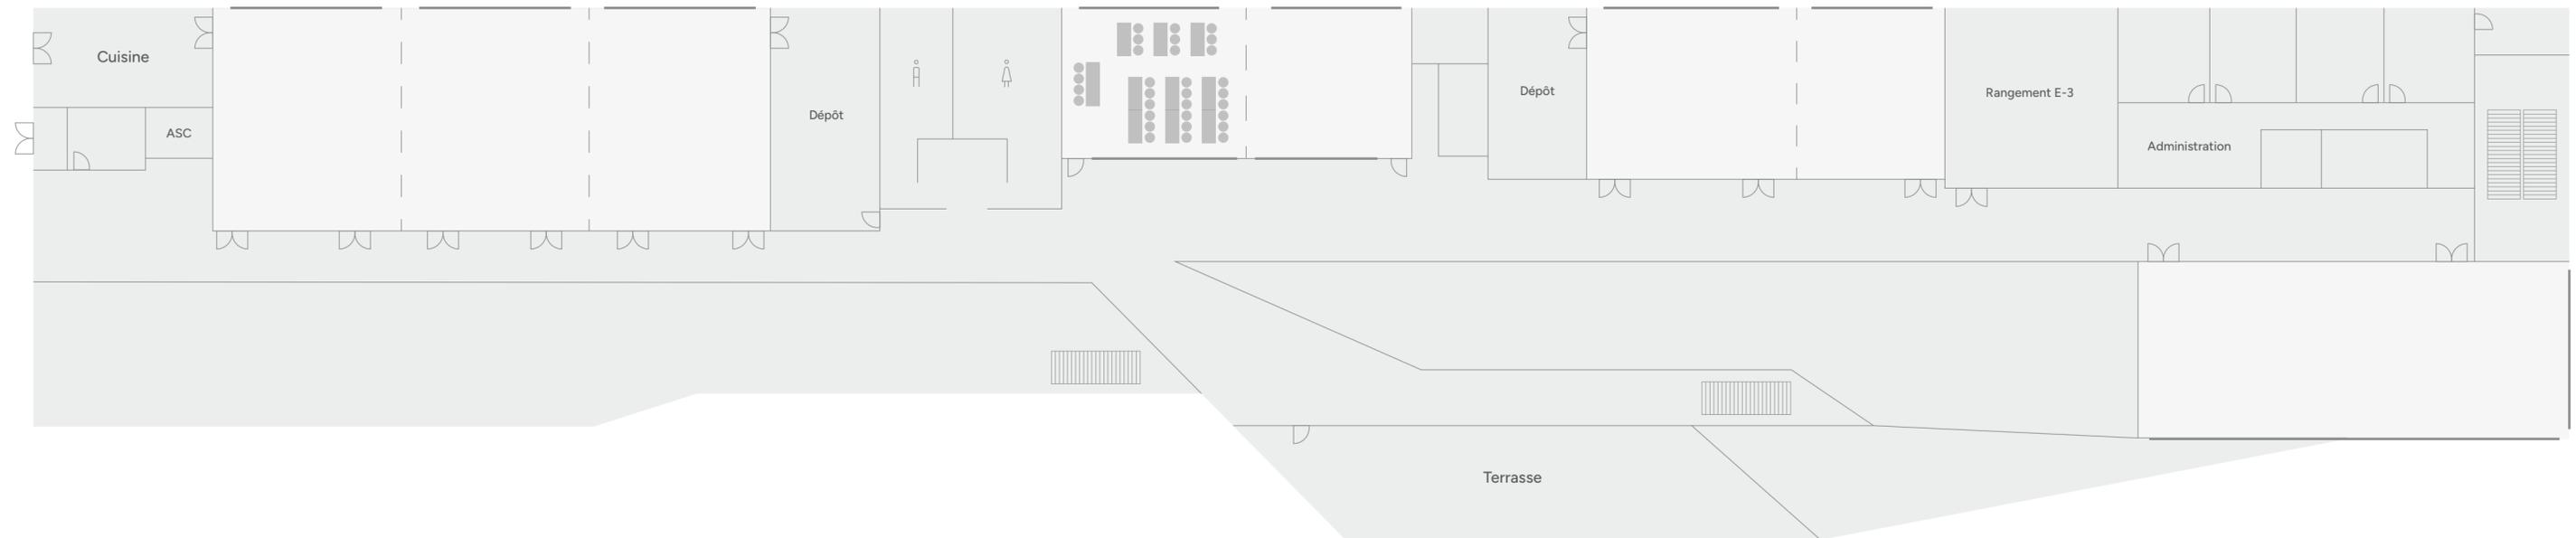

Salle VIP-2 Banquet

Superficie : 498 pi²

Capacité : 35 personnes

Nombre de tables : 3 (10 pers.)
1 (5 pers.)



Escaliers




Rideau séparateur



Fenêtre

Chaque salle peut être modulée
et divisée en plusieurs espaces plus
petits en fonction de vos besoins.

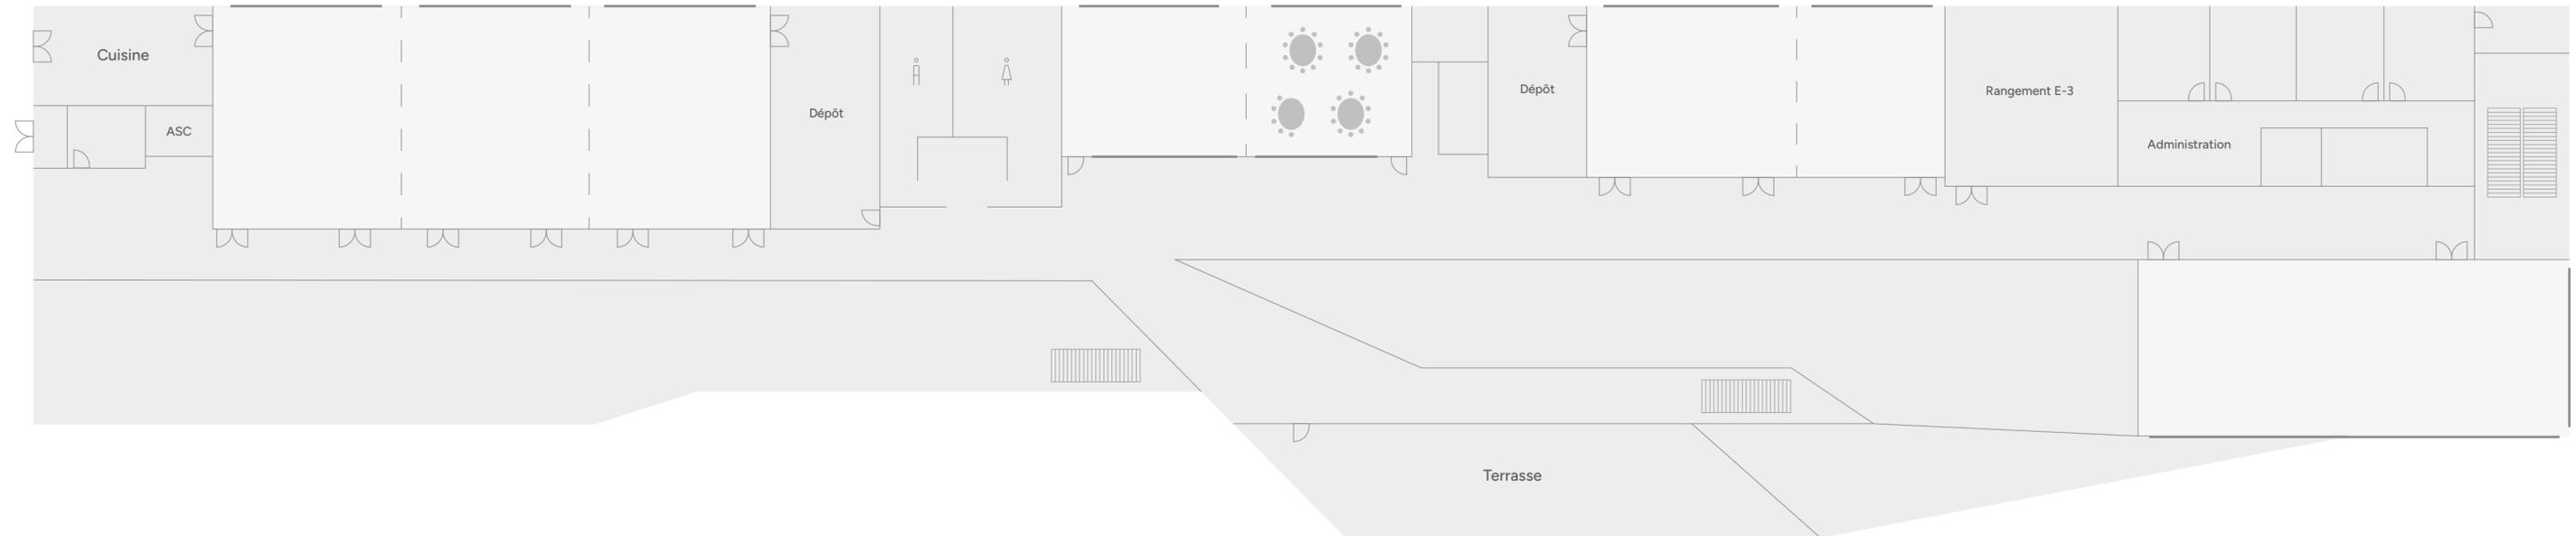

Salle VIP-2 Demi-lune

Superficie : 498 pi²

Capacité : 22 pers.

Nombre de tables : 2 (8 pers.)
1 (6 pers.)



Escaliers




Rideau séparateur



Fenêtre

Chaque salle peut être modulée
et divisée en plusieurs espaces plus
petits en fonction de vos besoins.

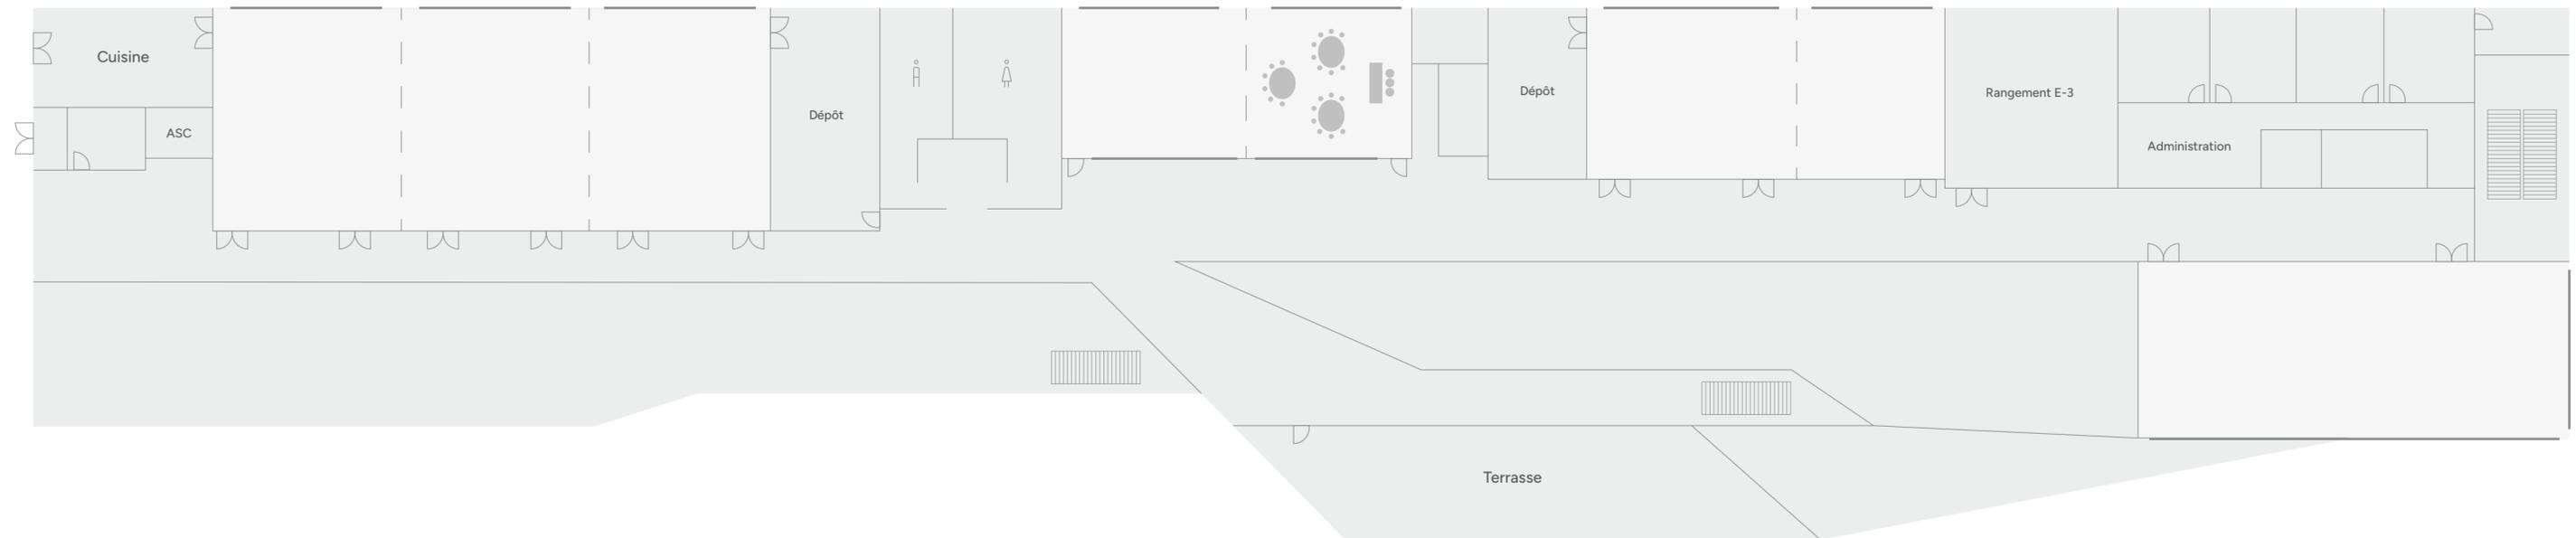


Salle VIP-2 Théâtre

Superficie : 498 pi²
Capacité : 65 pers.

-  Escaliers
-  Rideau séparateur
-  Fenêtre

Chaque salle peut être modulée
et divisée en plusieurs espaces plus
petits en fonction de vos besoins.

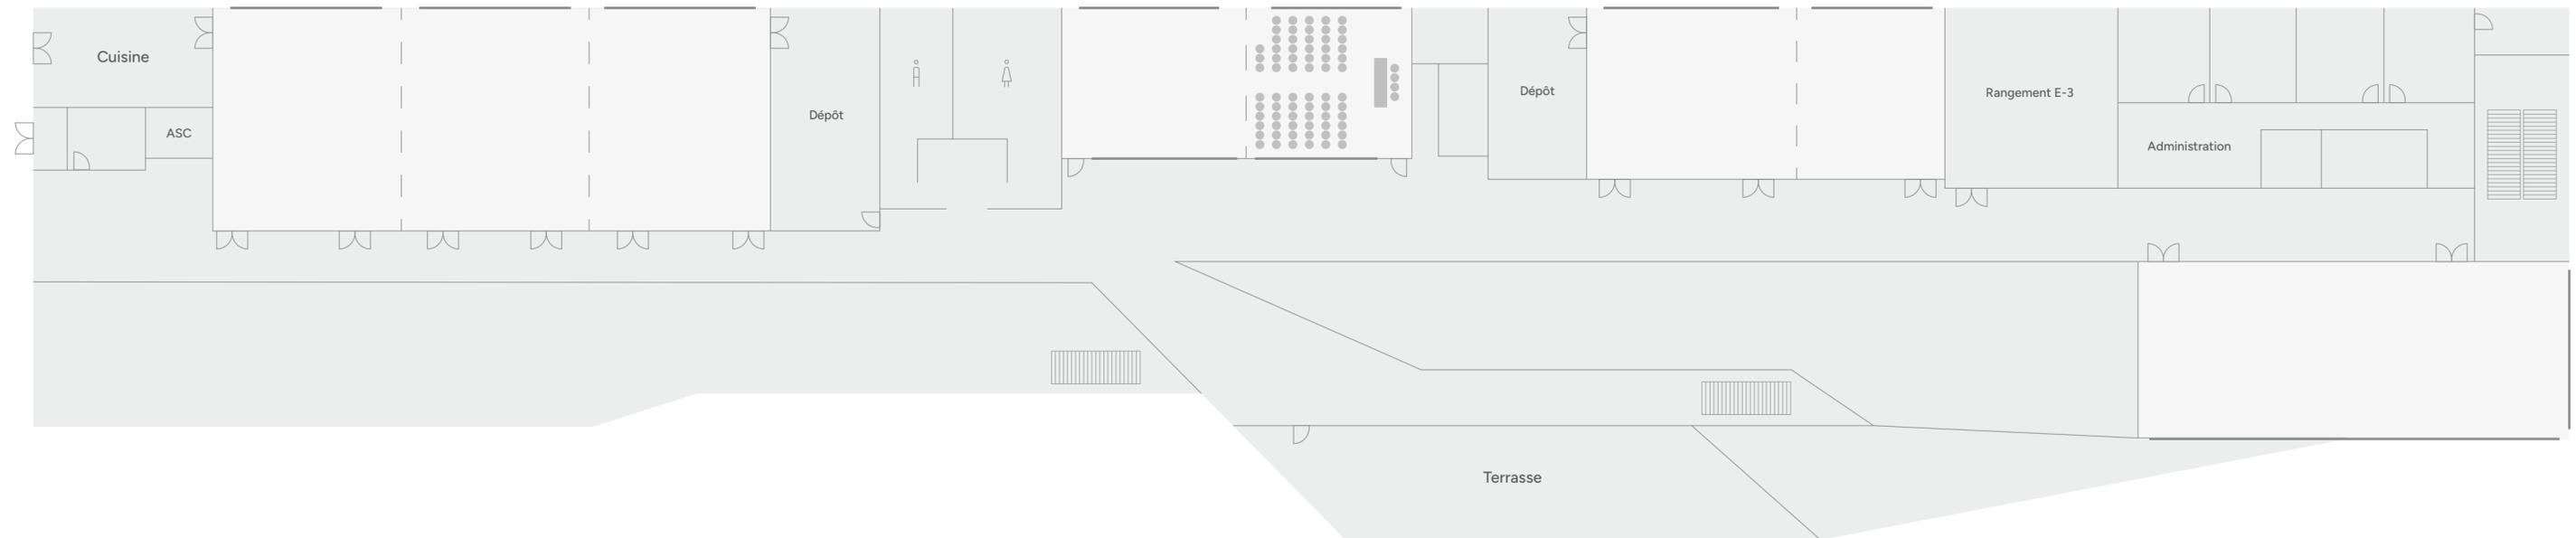


Salle VIP-2

Carré

Superficie : 498 pi²
Capacité : 20 pers.

-  Escaliers
-  Rideau séparateur
-  Fenêtre

Chaque salle peut être modulée
et divisée en plusieurs espaces plus
petits en fonction de vos besoins.

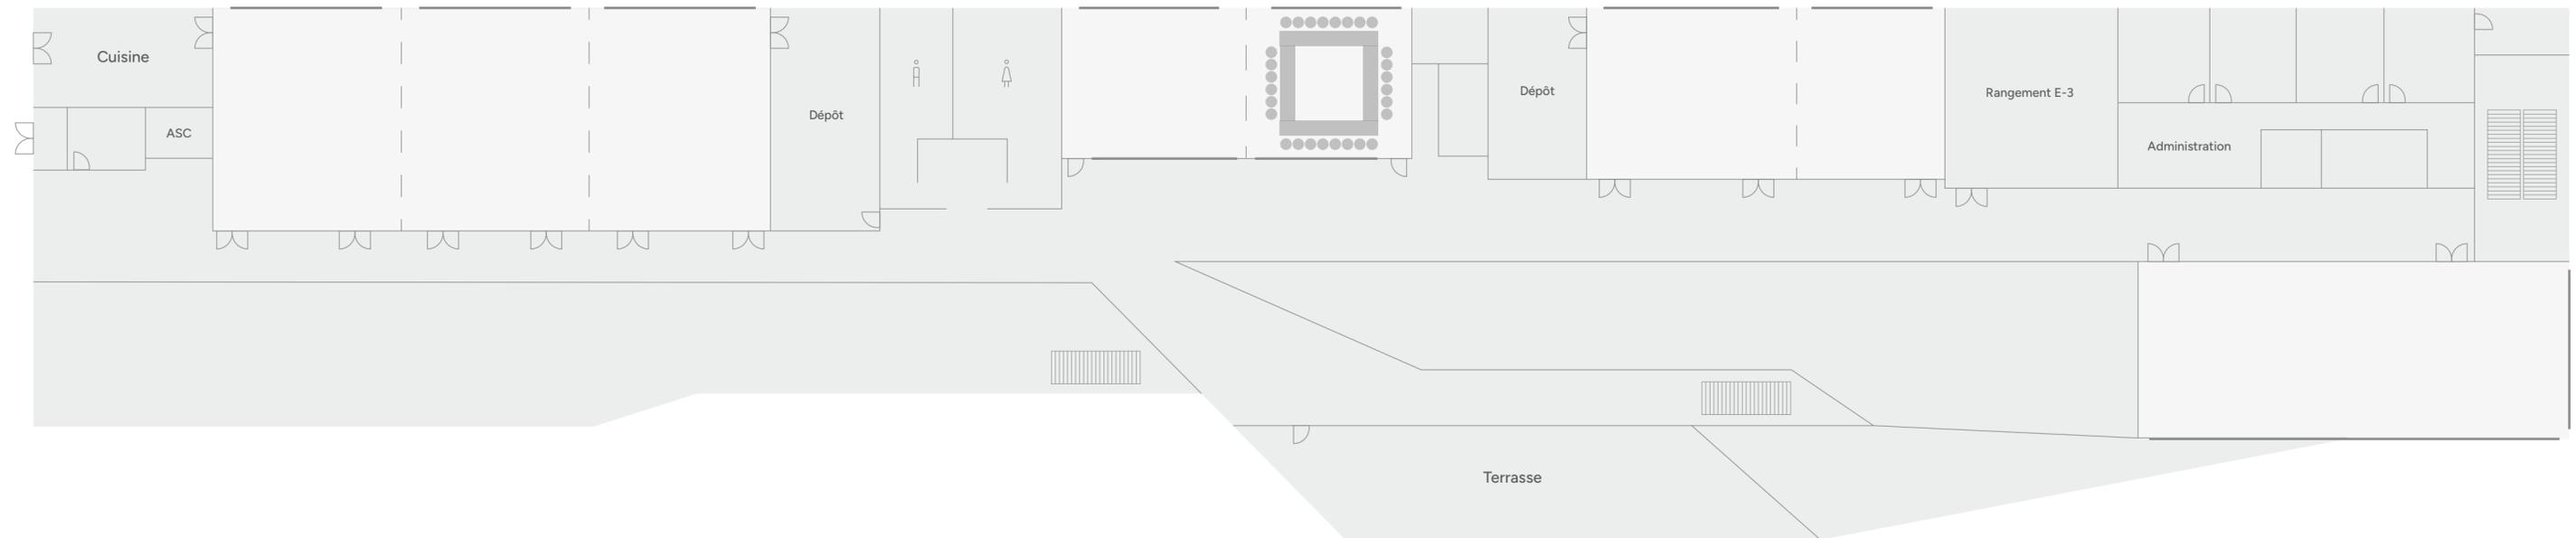


Salle VIP-2

École


Superficie : 498 pi²
Capacité : 25 pers.

-  Escaliers
-  Rideau séparateur
-  Fenêtre

Chaque salle peut être modulée
et divisée en plusieurs espaces plus
petits en fonction de vos besoins.

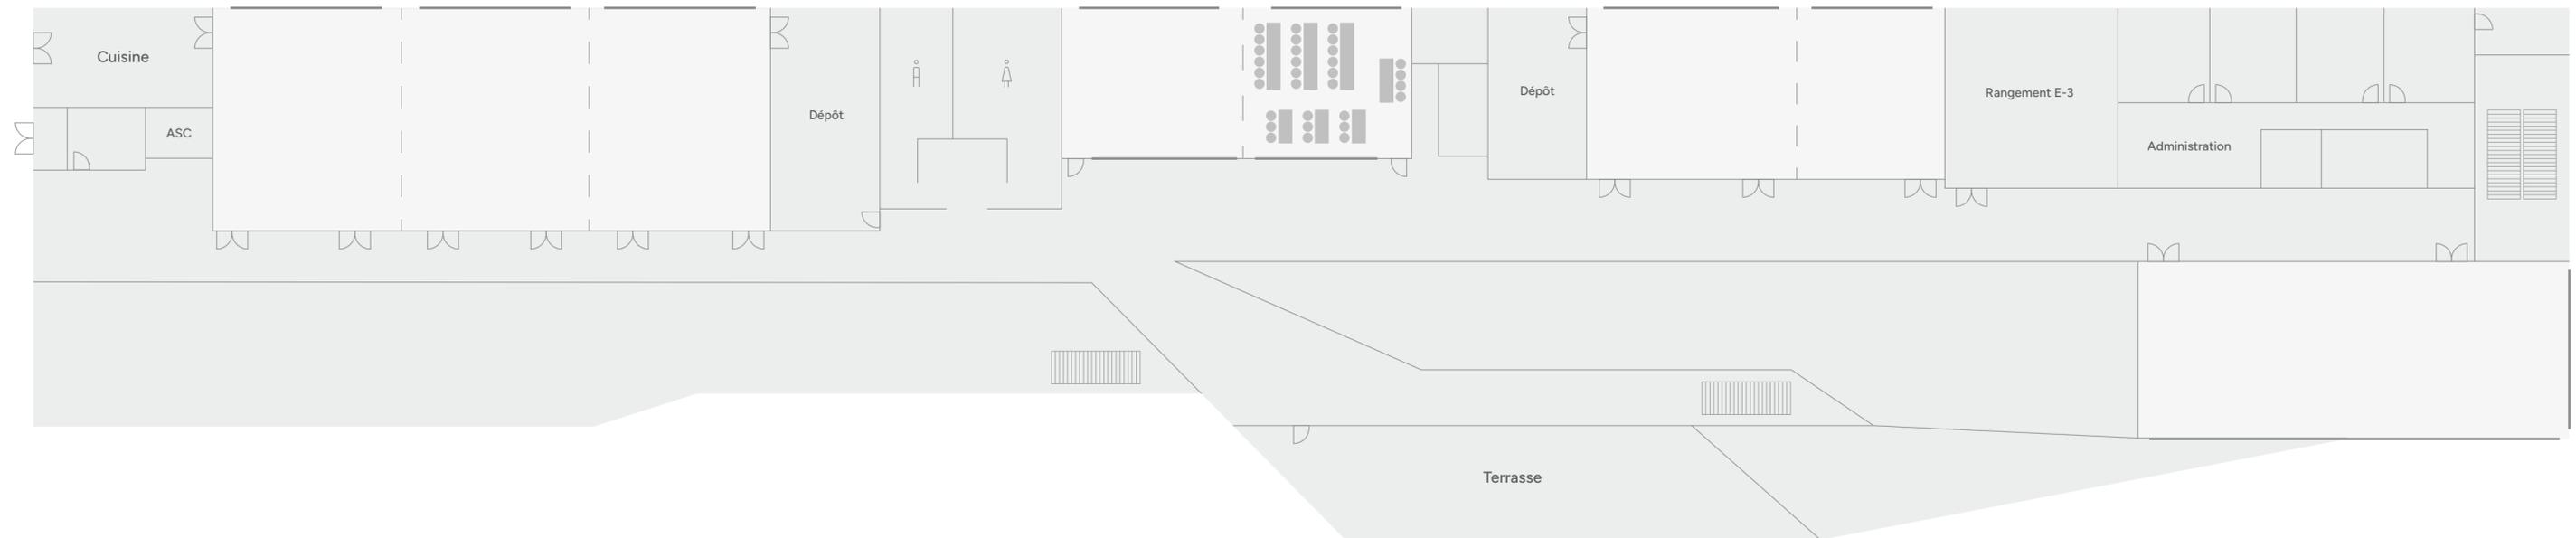

Rue Saint-Amant

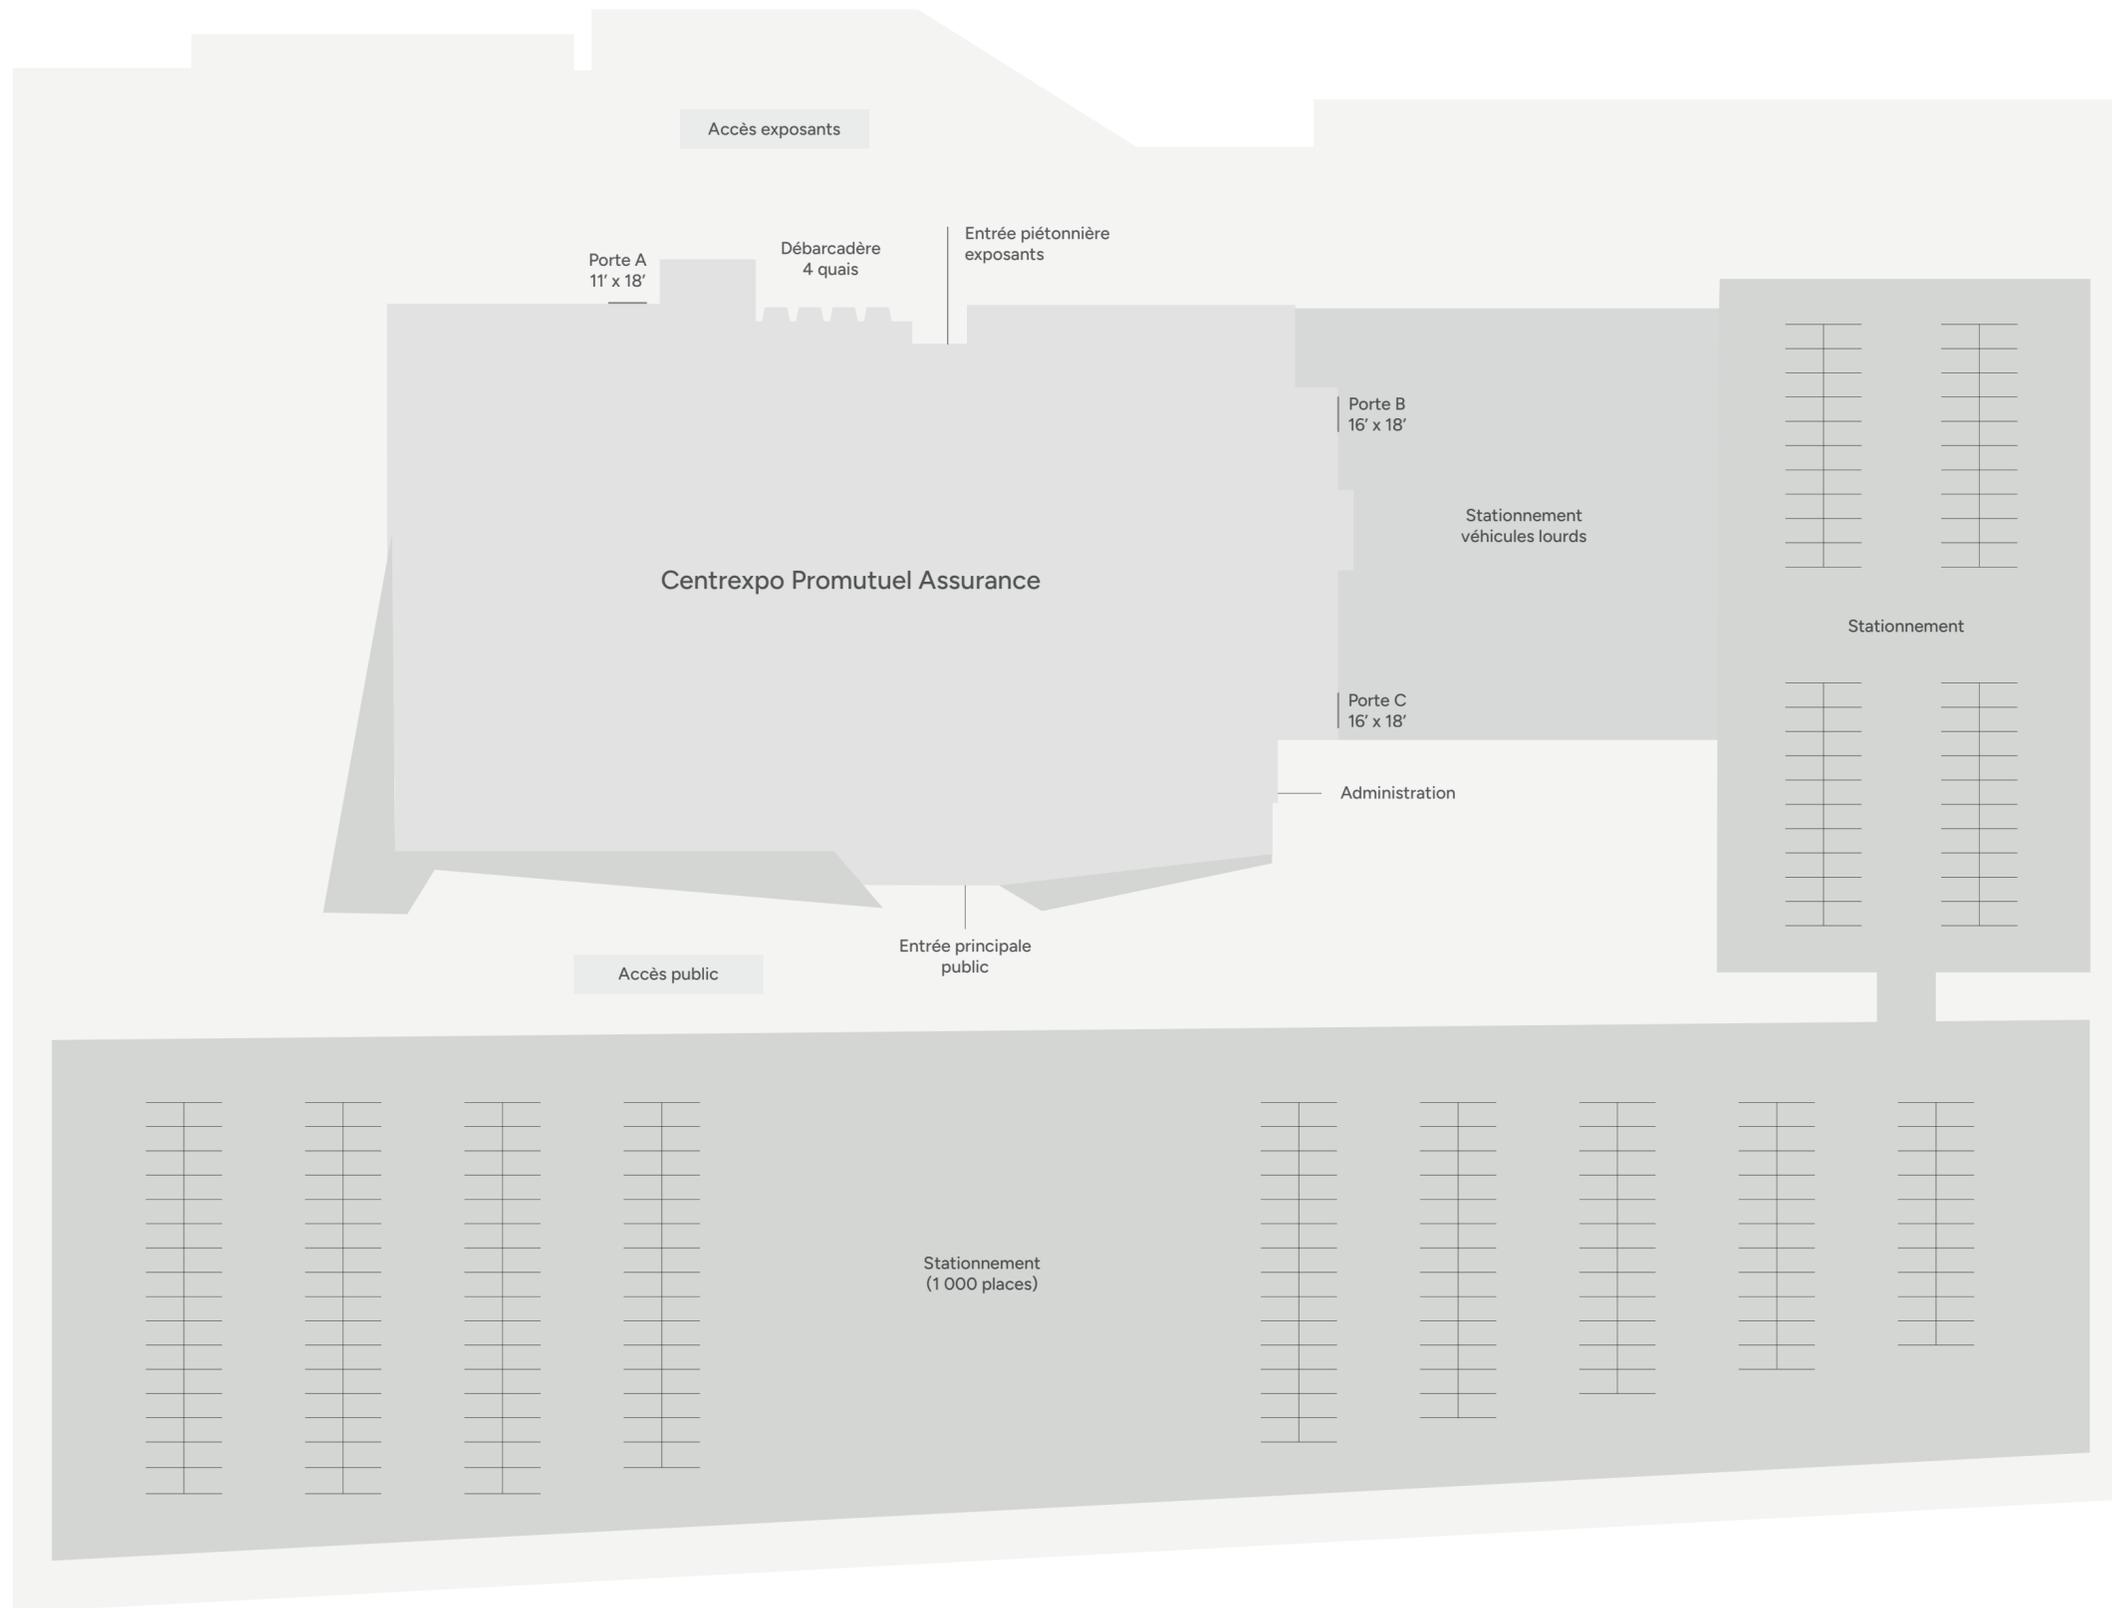

Boulevard des Pins