

Salle A-2 Banquet


Superficie : 10 000 pi²

Capacité : 580 pers.

Nombre de tables : 68

-  Escaliers
-  Mur acoustique mitoyen
-  Rideau séparateur
-  Accès au quais
-  Porte de garage

Chaque salle peut être modulée,
et divisée en plusieurs espaces plus
petits en fonction de vos besoins.

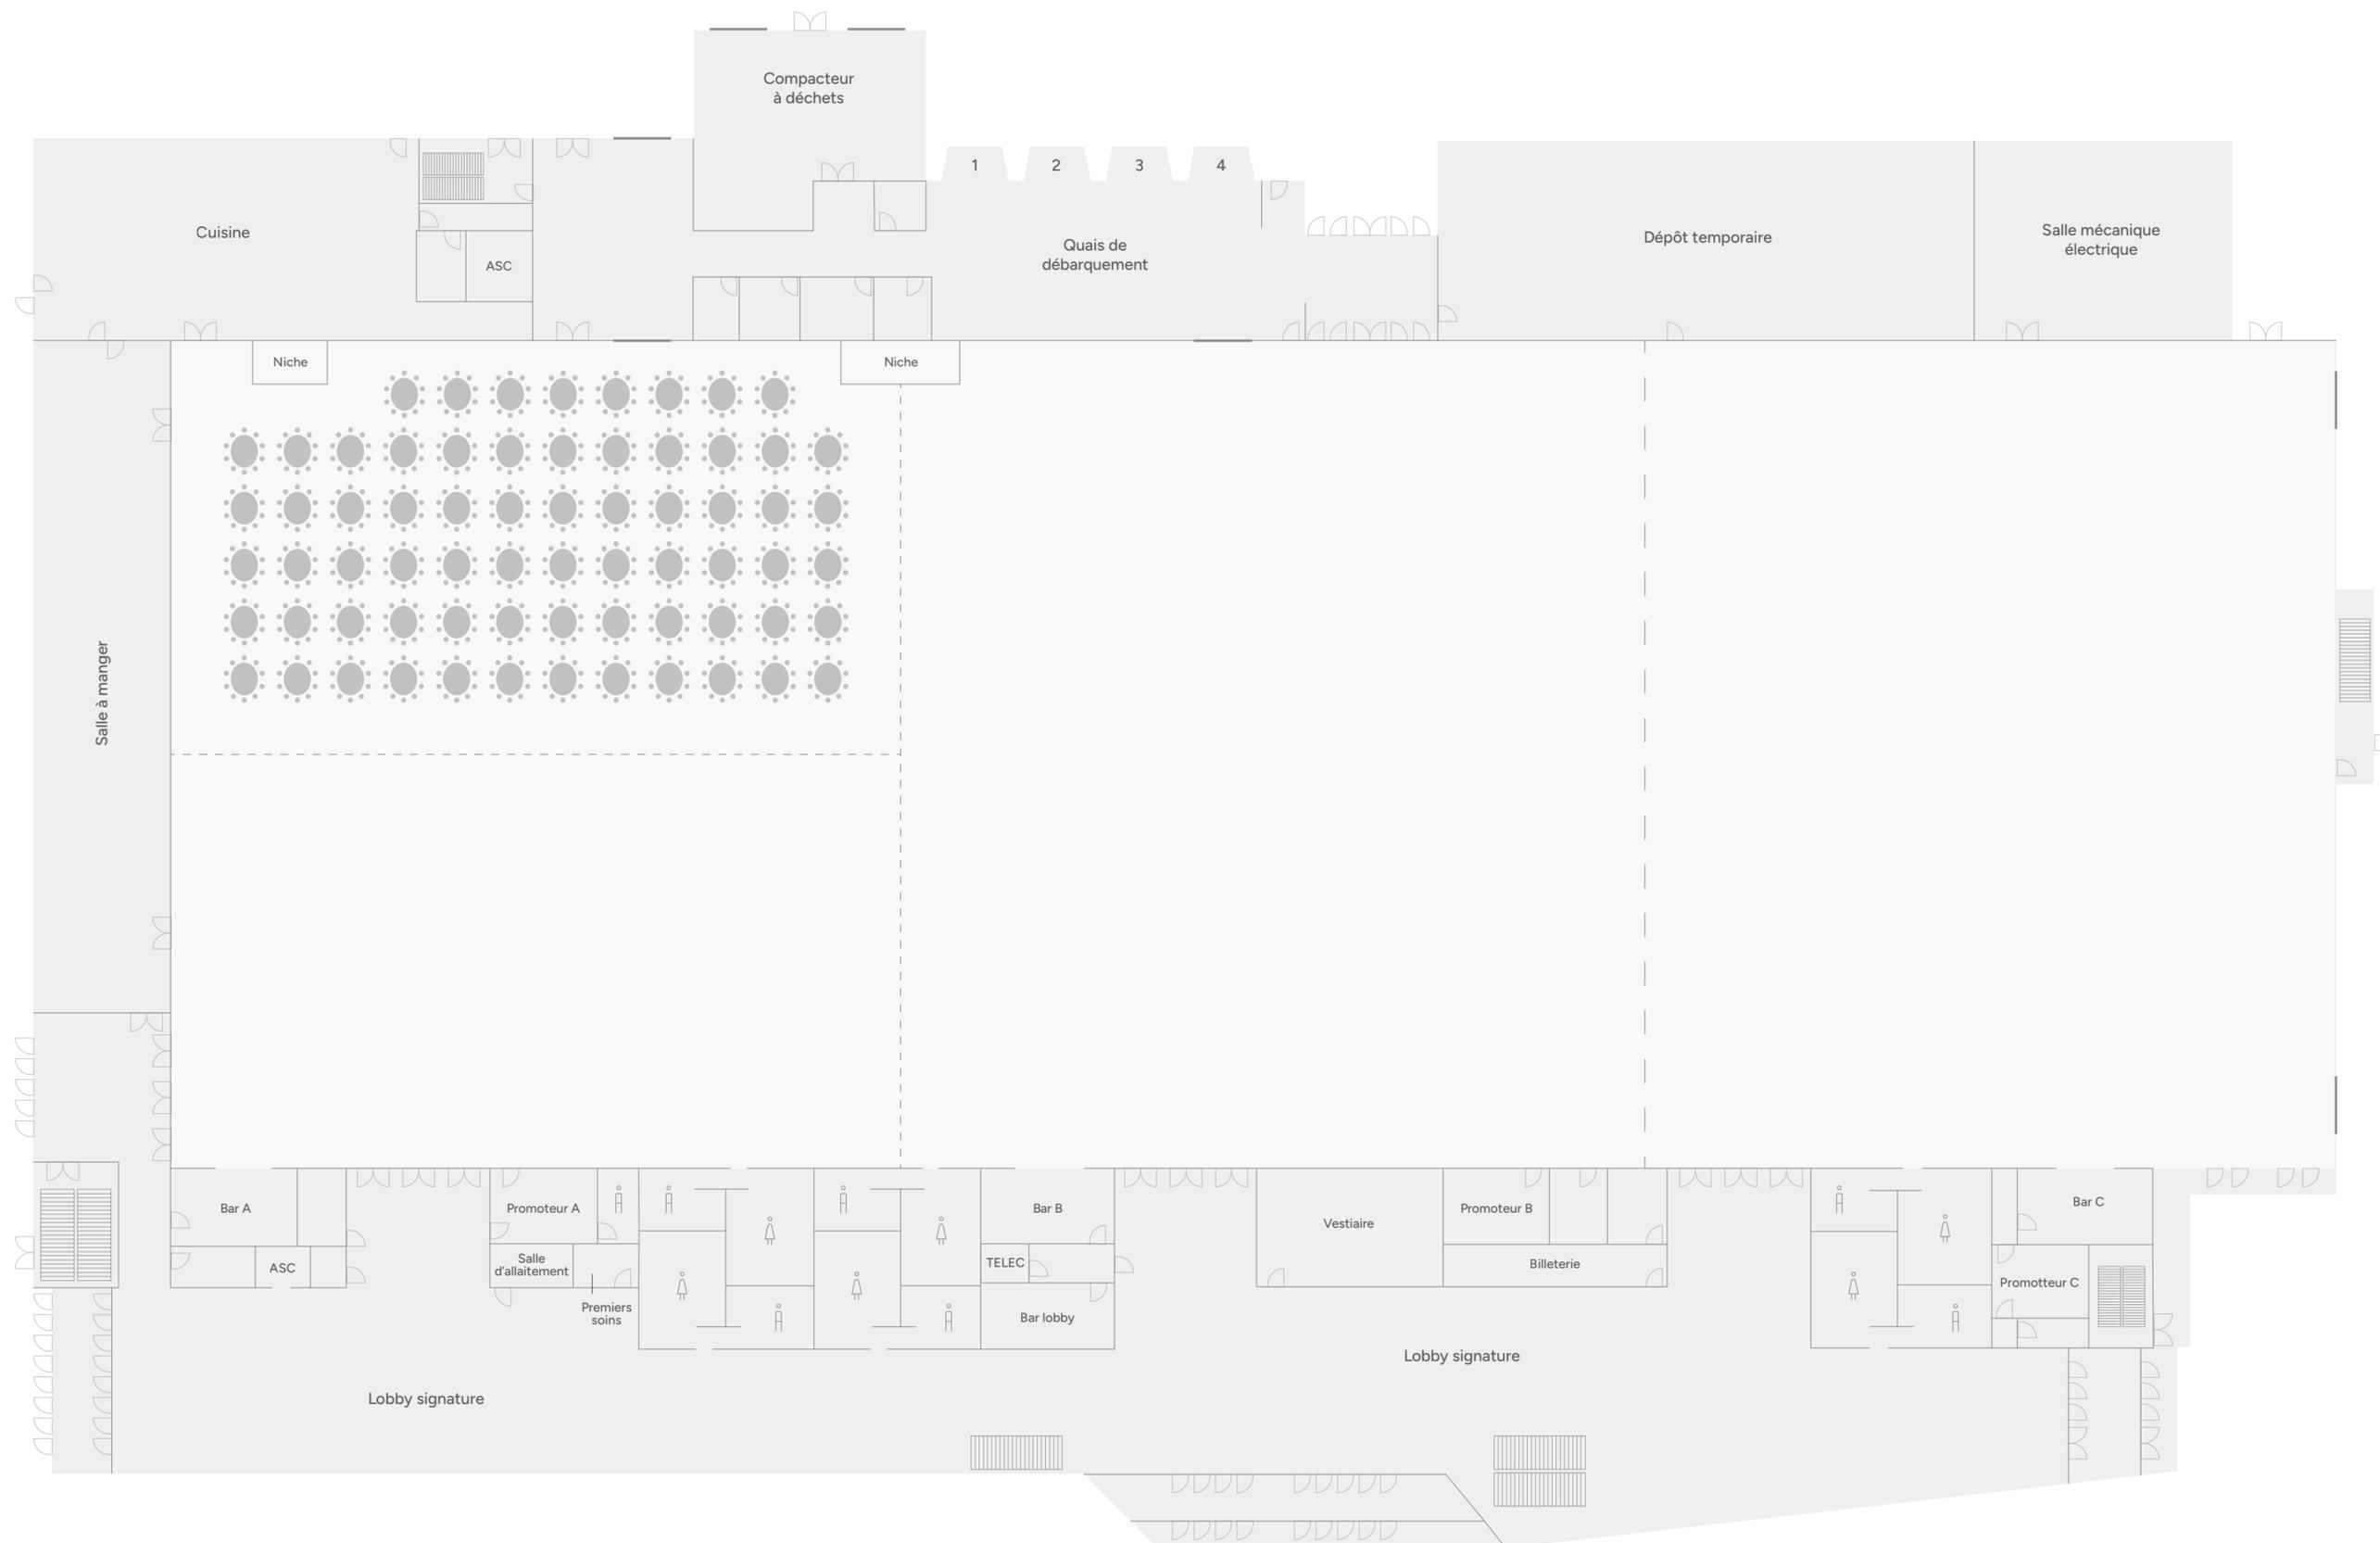

Salle A-2 Demi-lune


Superficie : 10 000 pi²

Capacité : 552 pers.

Nombre de tables : 69

-  Escaliers
-  Mur acoustique mitoyen
-  Rideau séparateur
-  Accès au quais
-  Porte de garage

Chaque salle peut être modulée,
et divisée en plusieurs espaces plus
petits en fonction de vos besoins.

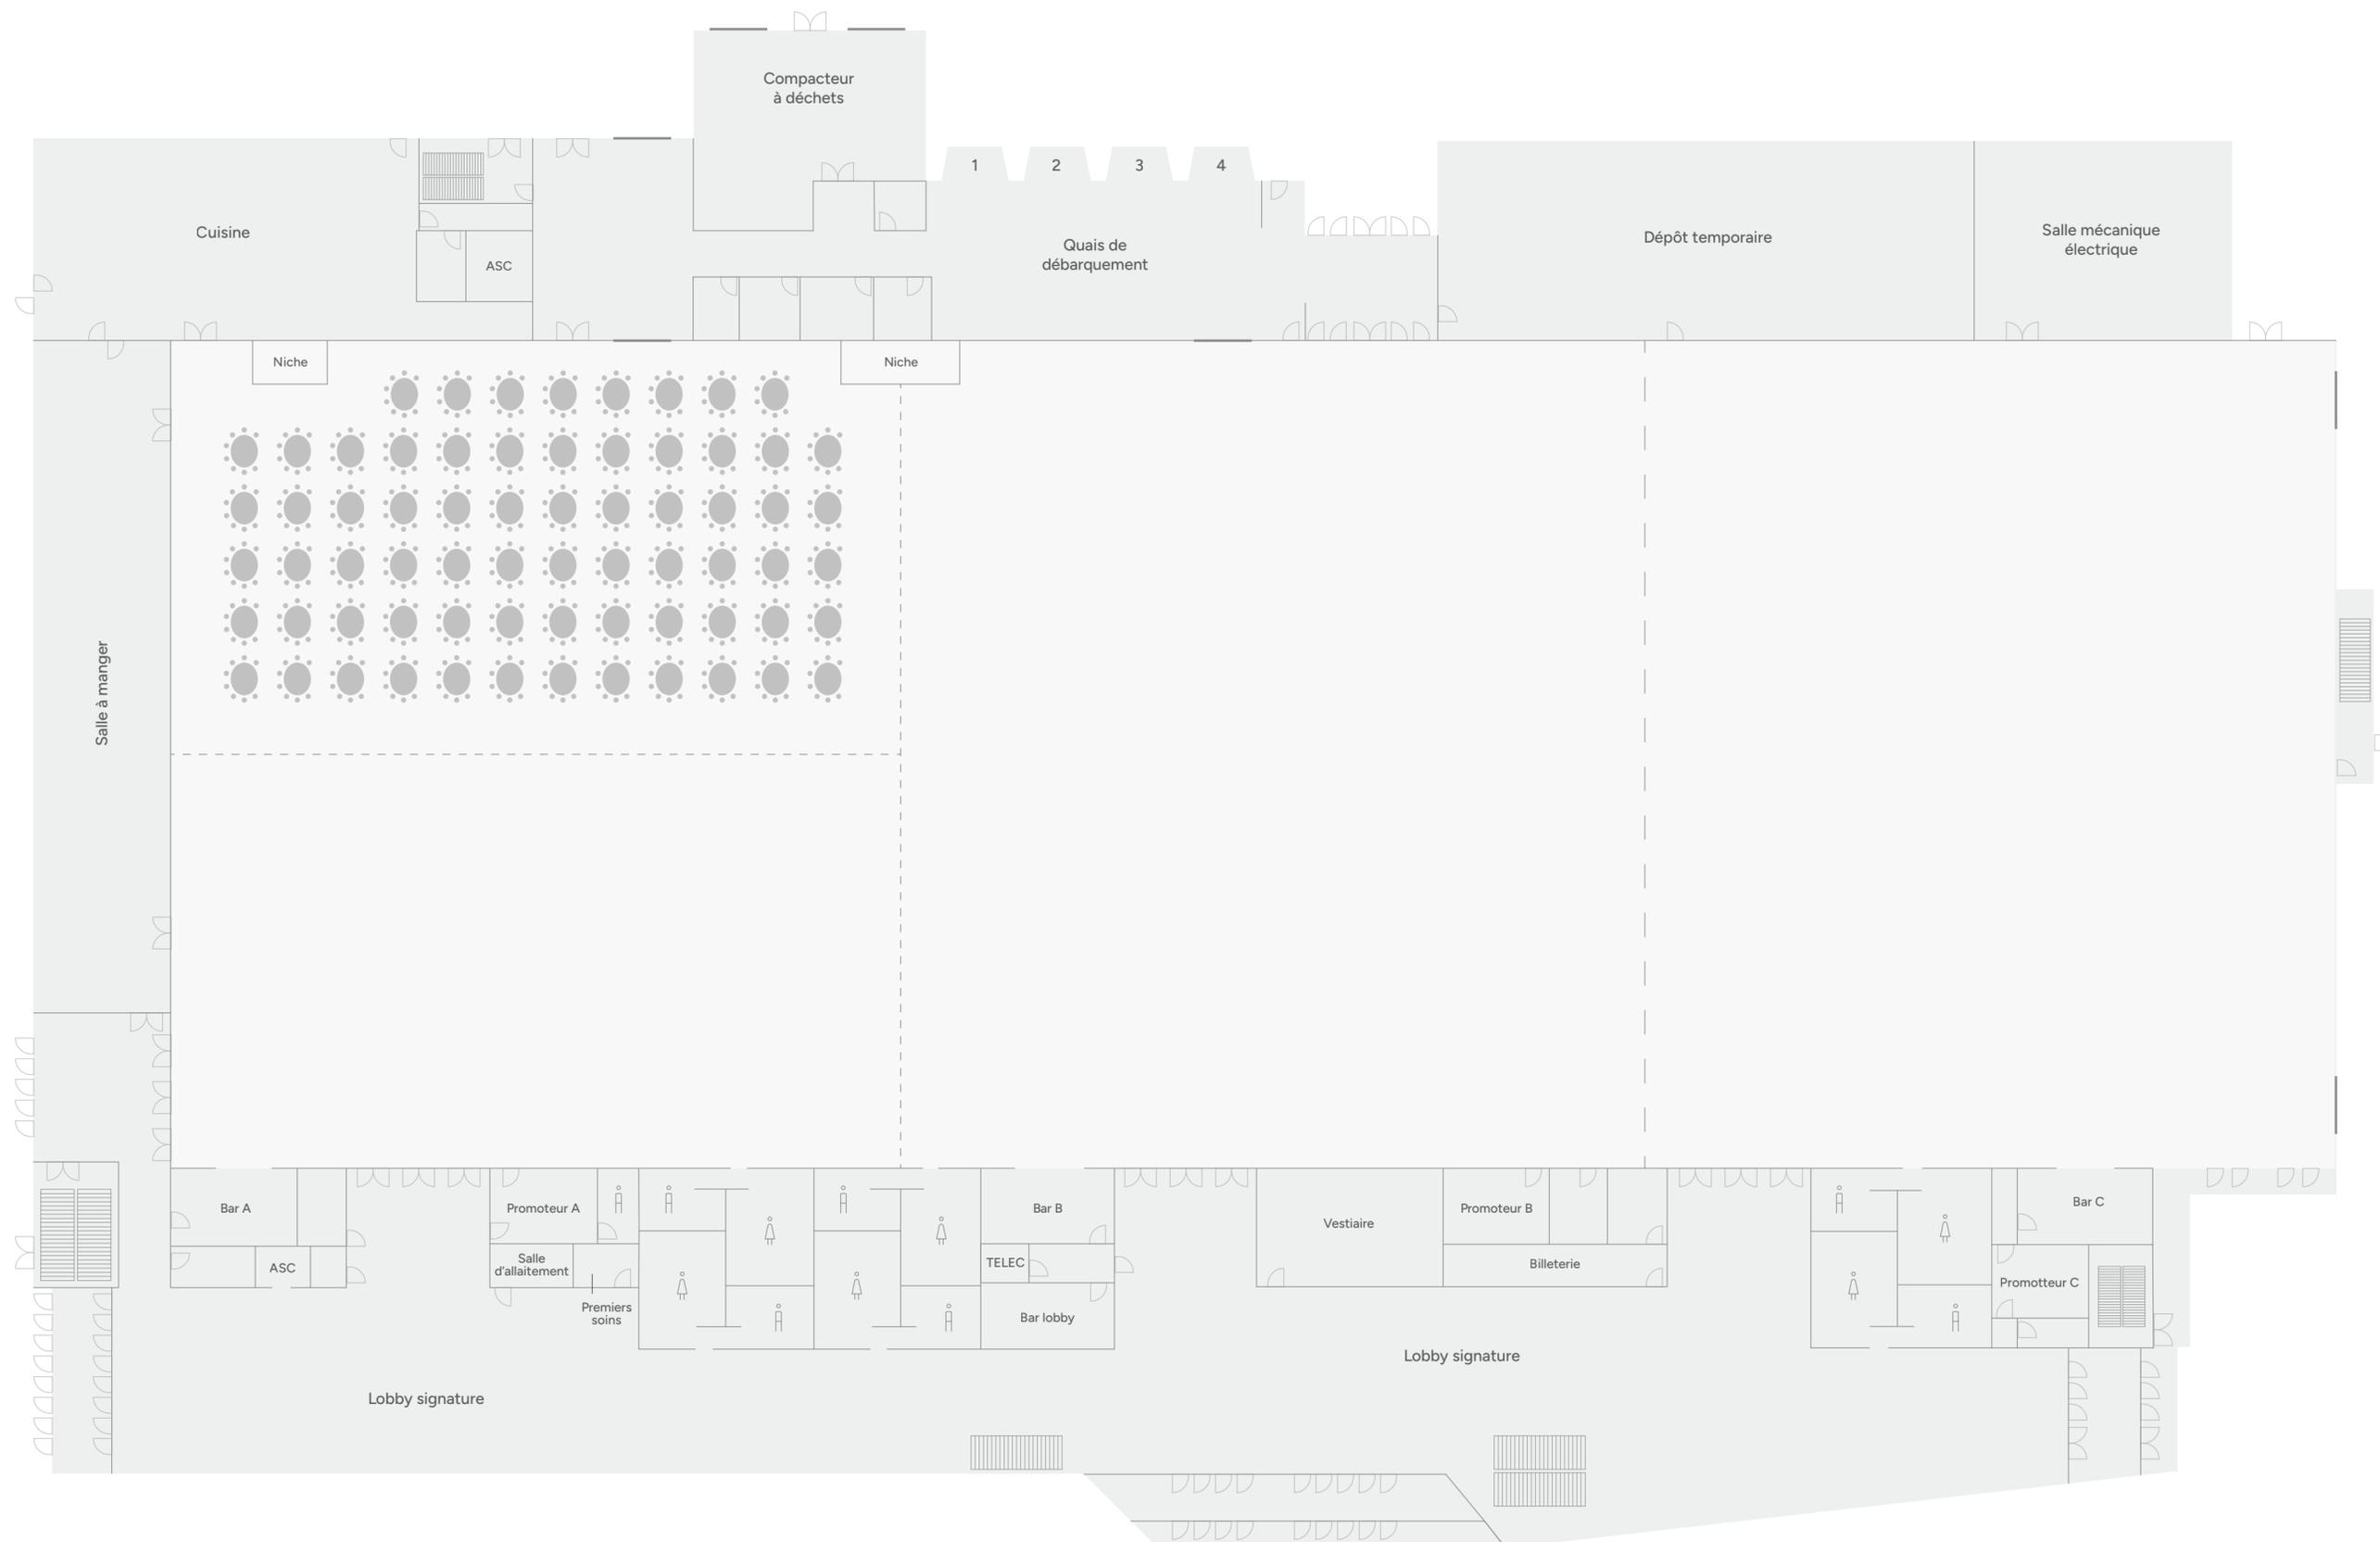


Salle A-2 Théâtre

Superficie : 10 000 pi²

Capacité : 1152 pers.

-  Escaliers
-  Mur acoustique mitoyen
-  Rideau séparateur
-  Accès au quais
-  Porte de garage

Chaque salle peut être modulée,
et divisée en plusieurs espaces plus
petits en fonction de vos besoins.

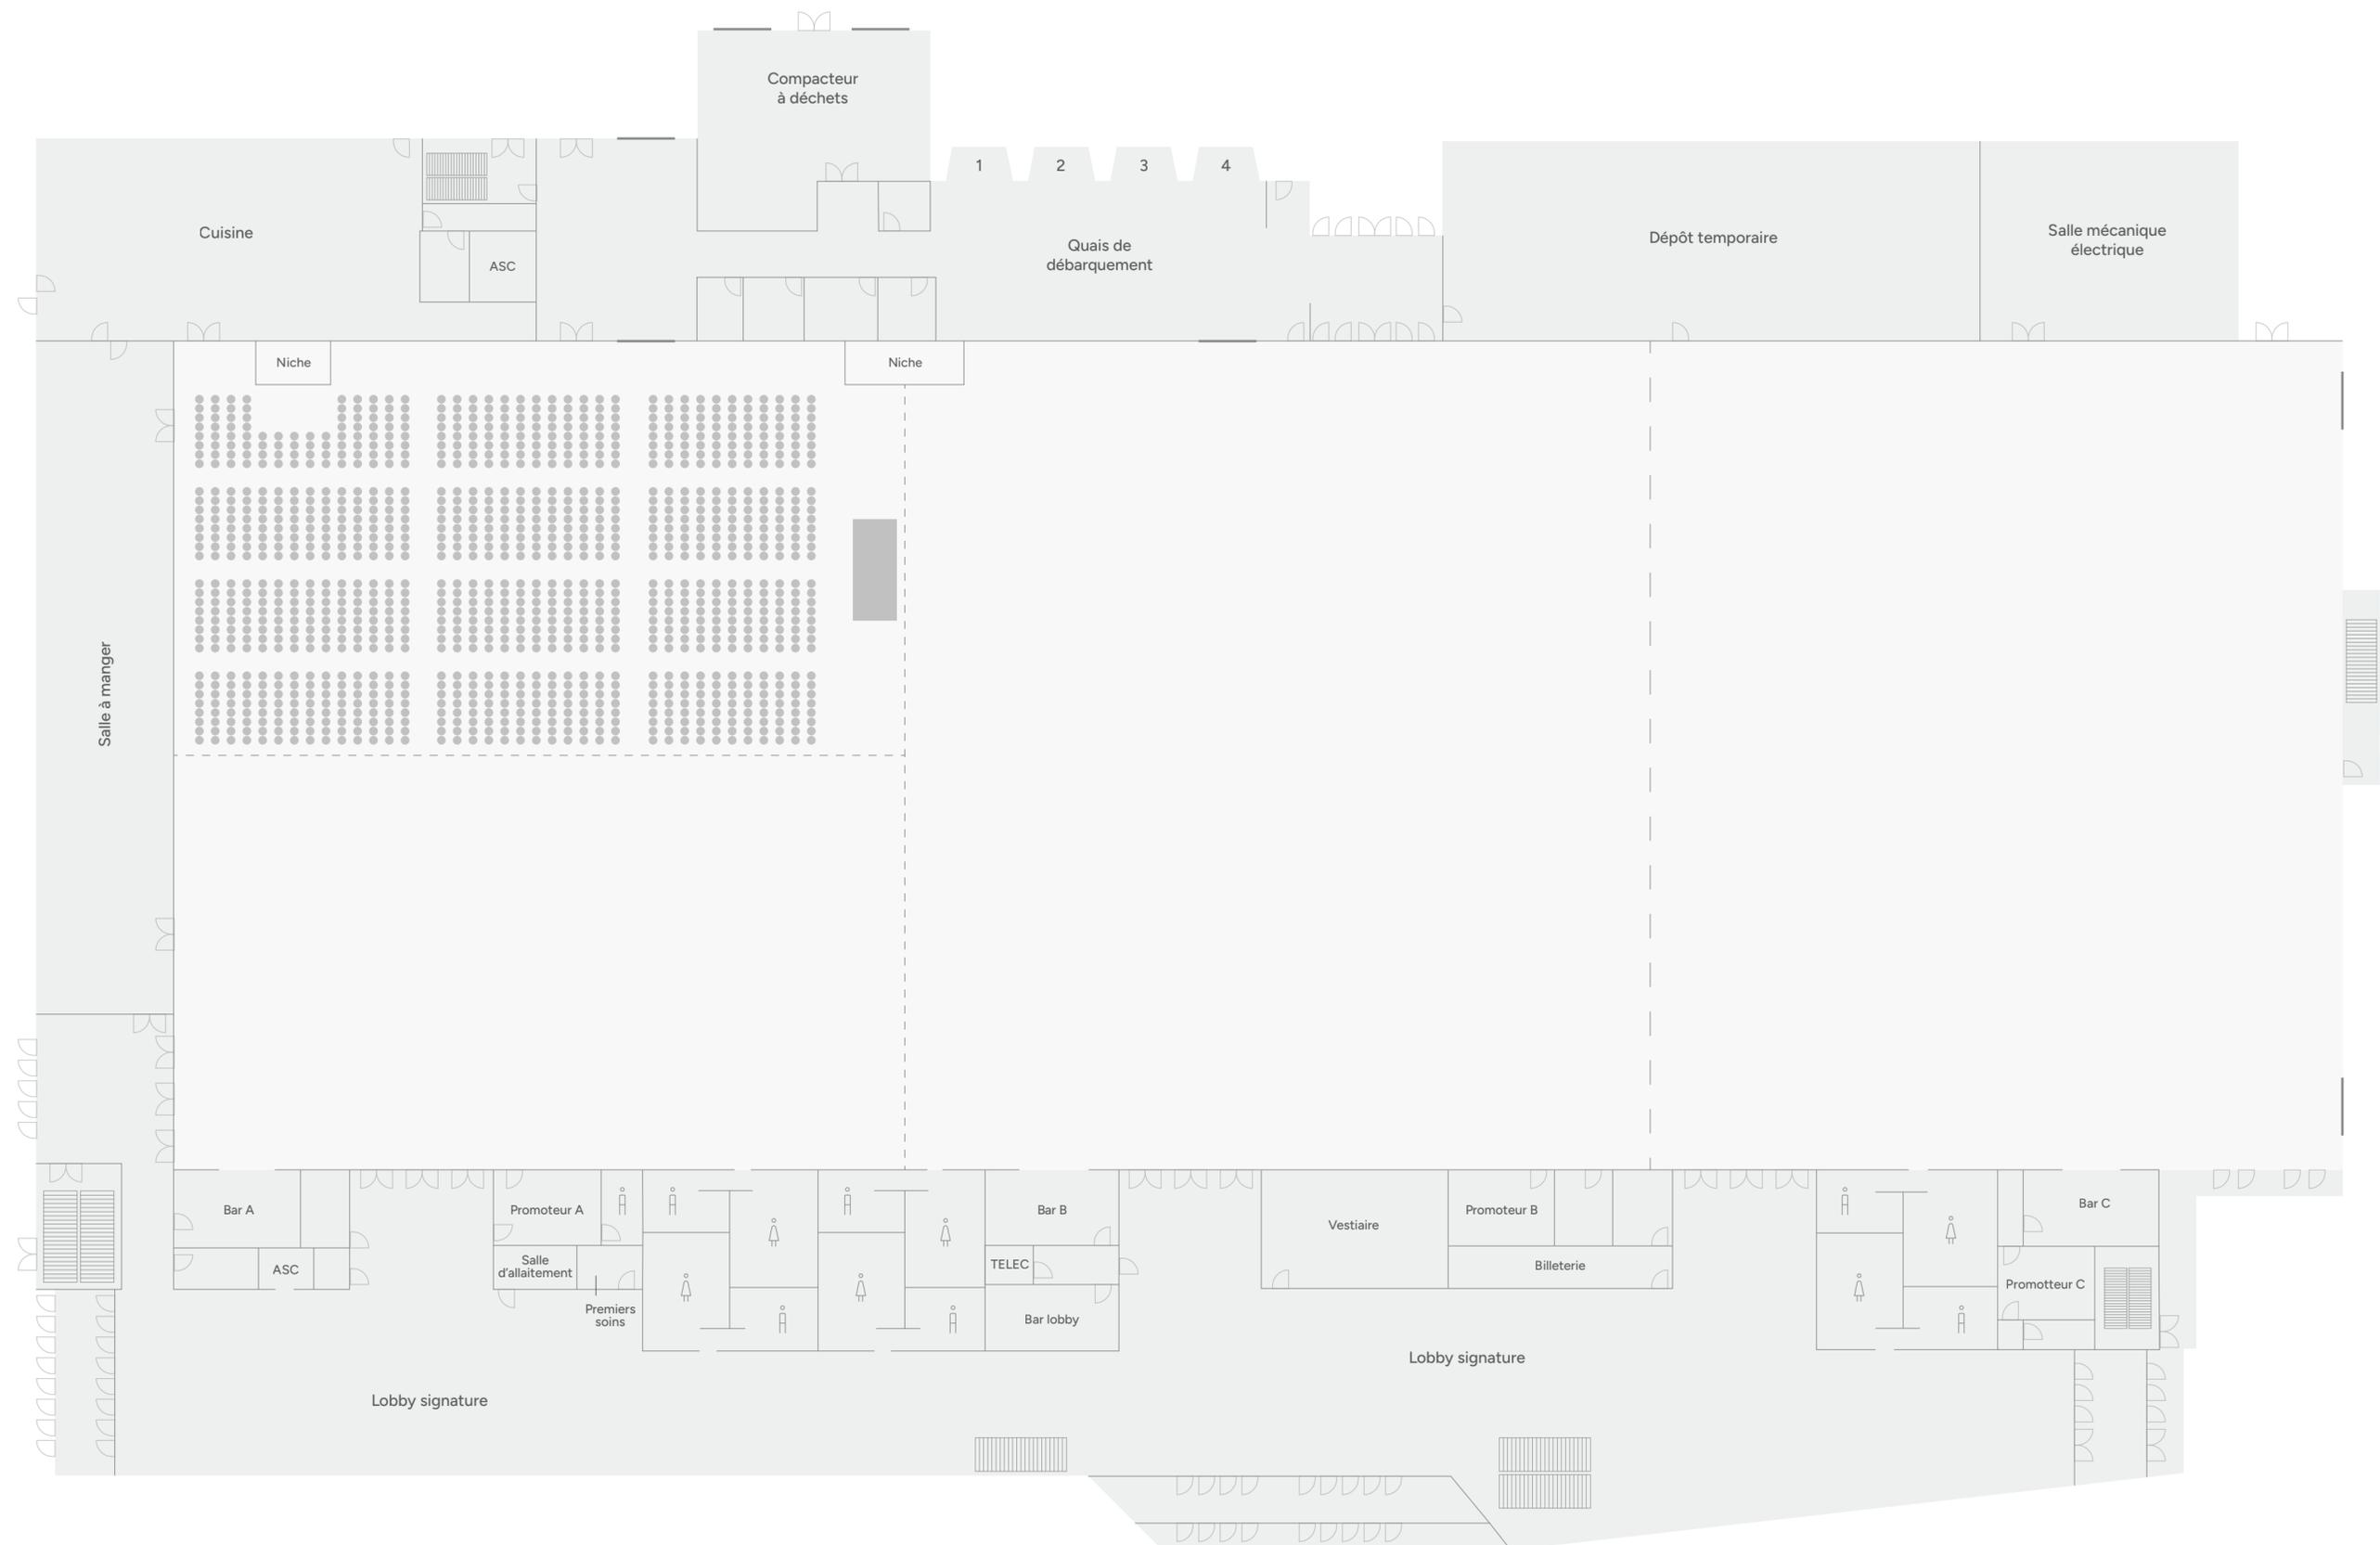


Salle A-2 Kiosque

Superficie : 10 000 pi²

Nombre de kiosque : 42

-  Escaliers
-  Mur acoustique mitoyen
-  Rideau séparateur
-  Accès au quais
-  Porte de garage

Chaque salle peut être modulée,
et divisée en plusieurs espaces plus
petits en fonction de vos besoins.

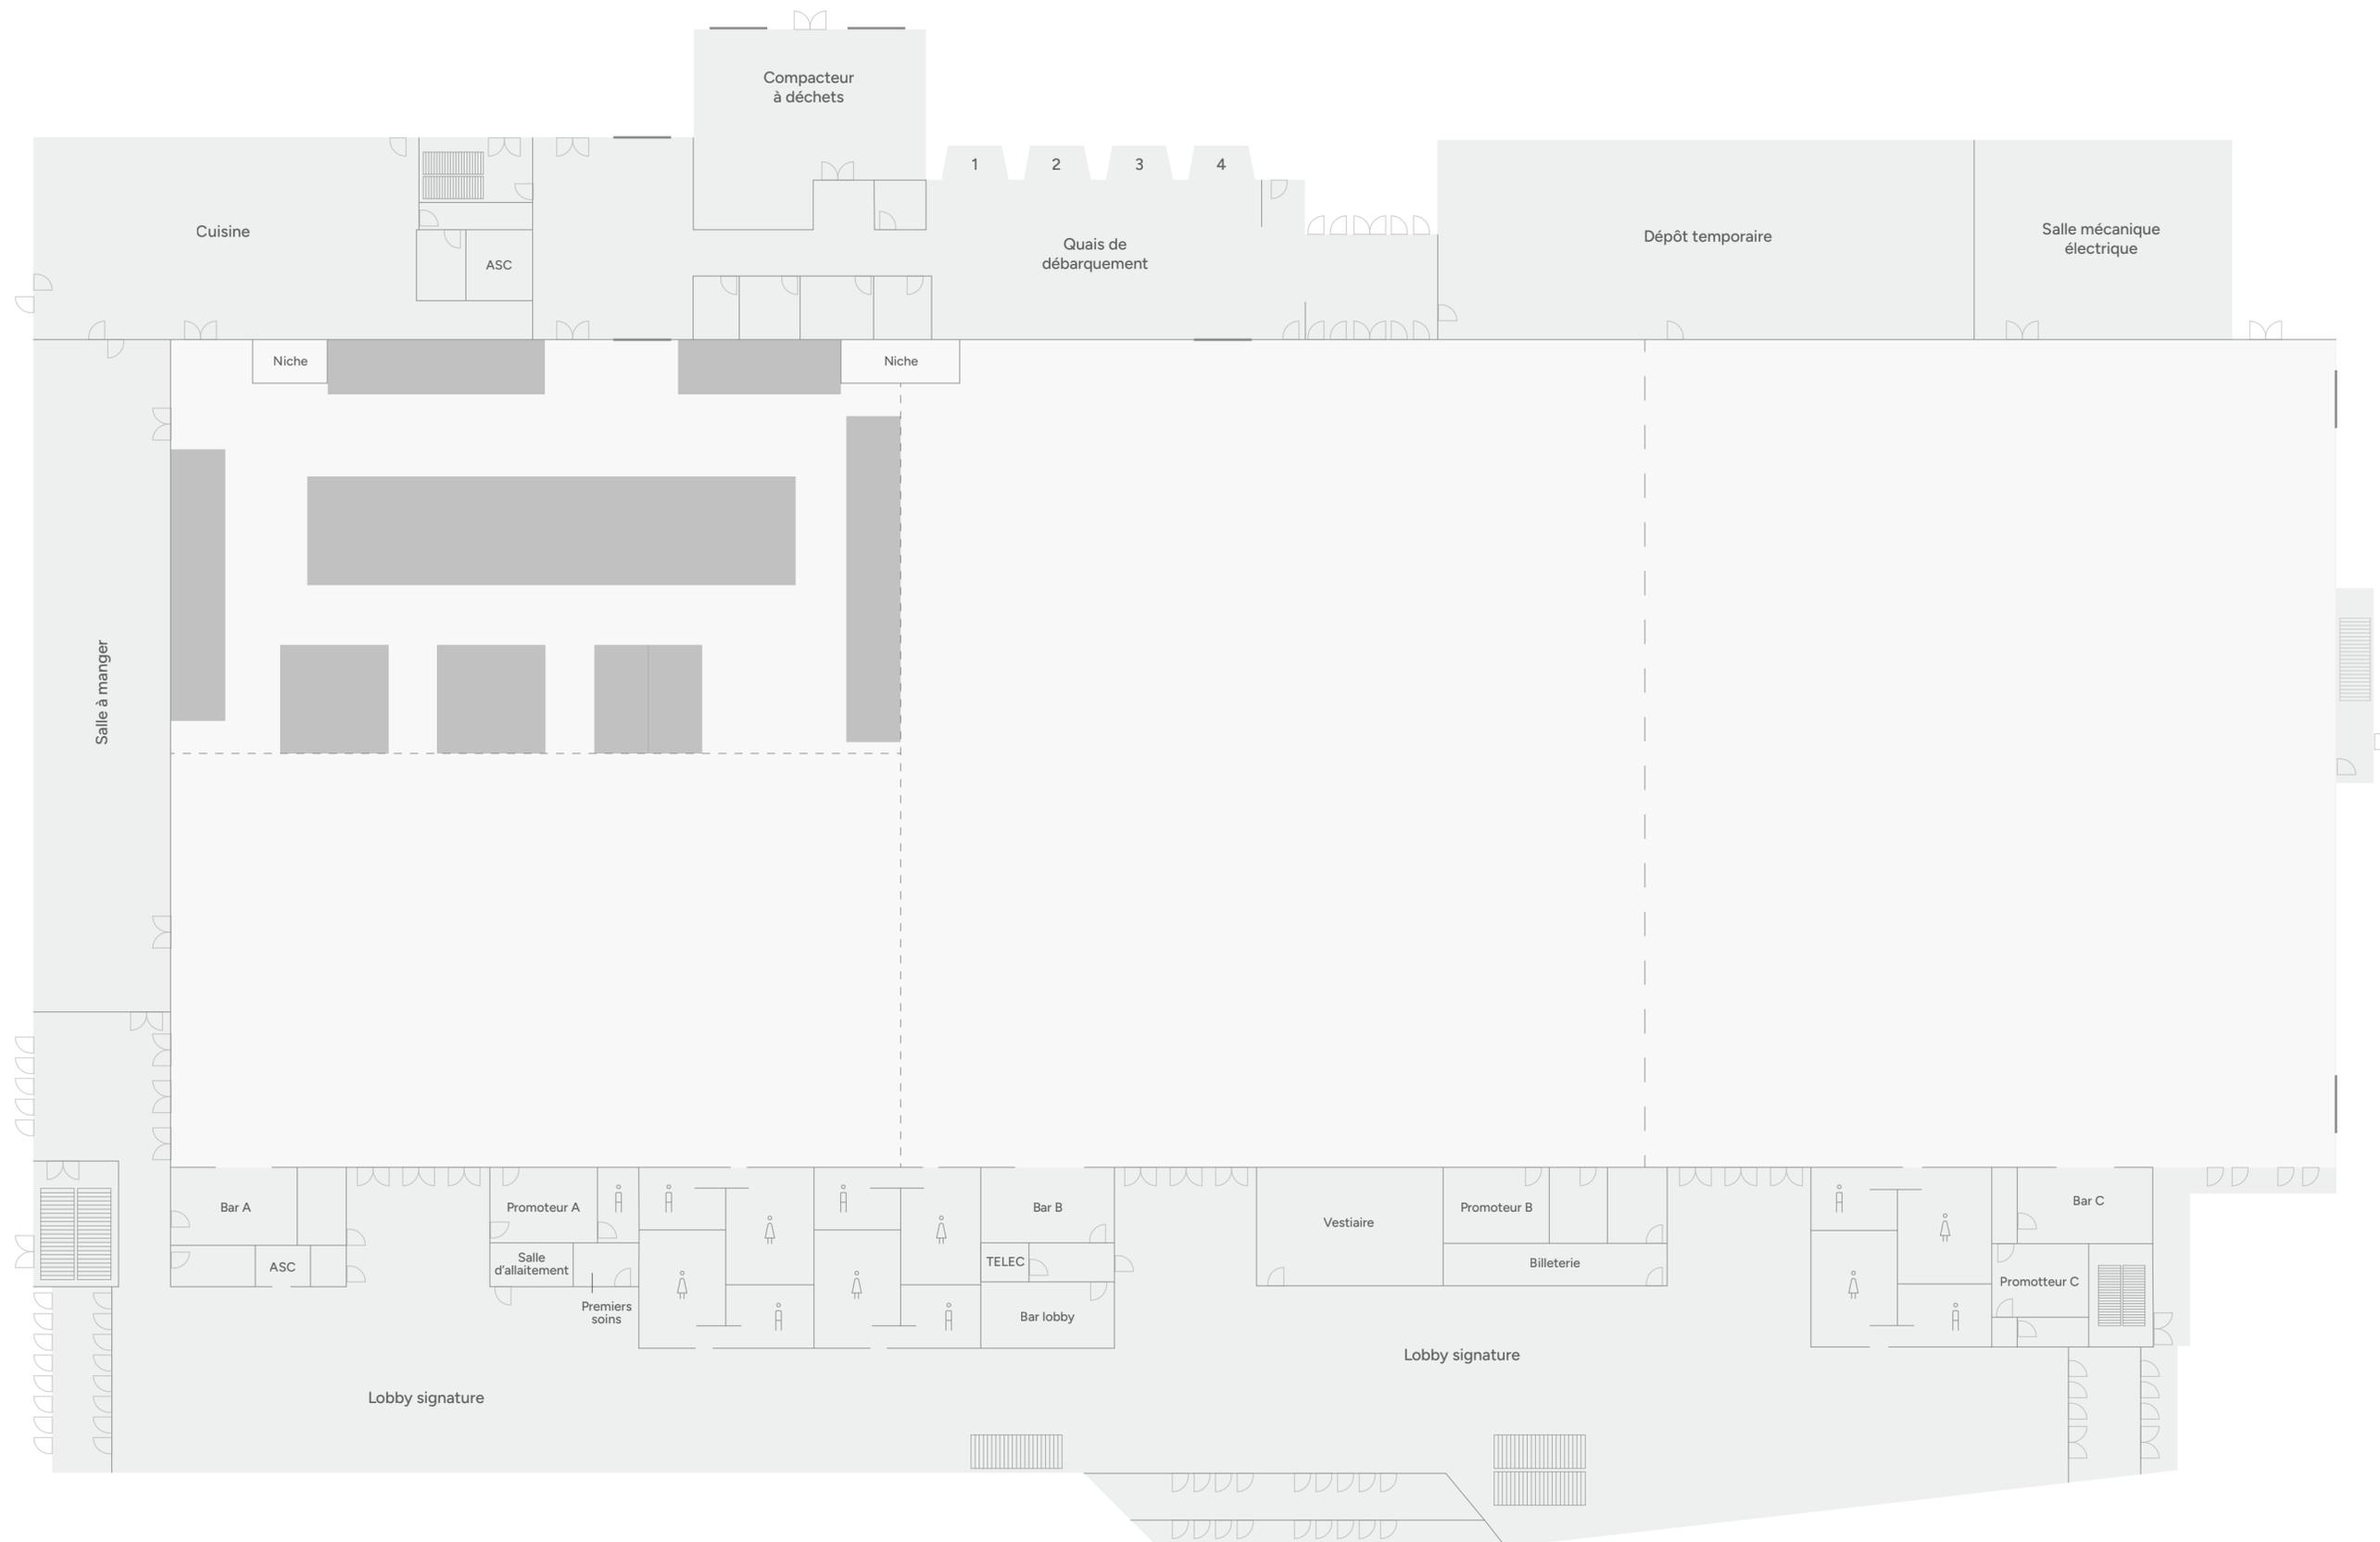

Salle A-2 École


Superficie : 10 000 pi²

Capacité : 592 pers.

Nombre de tables : 148

-  Escaliers
-  Mur acoustique mitoyen
-  Rideau séparateur
-  Accès au quais
-  Porte de garage

Chaque salle peut être modulée,
et divisée en plusieurs espaces plus
petits en fonction de vos besoins.

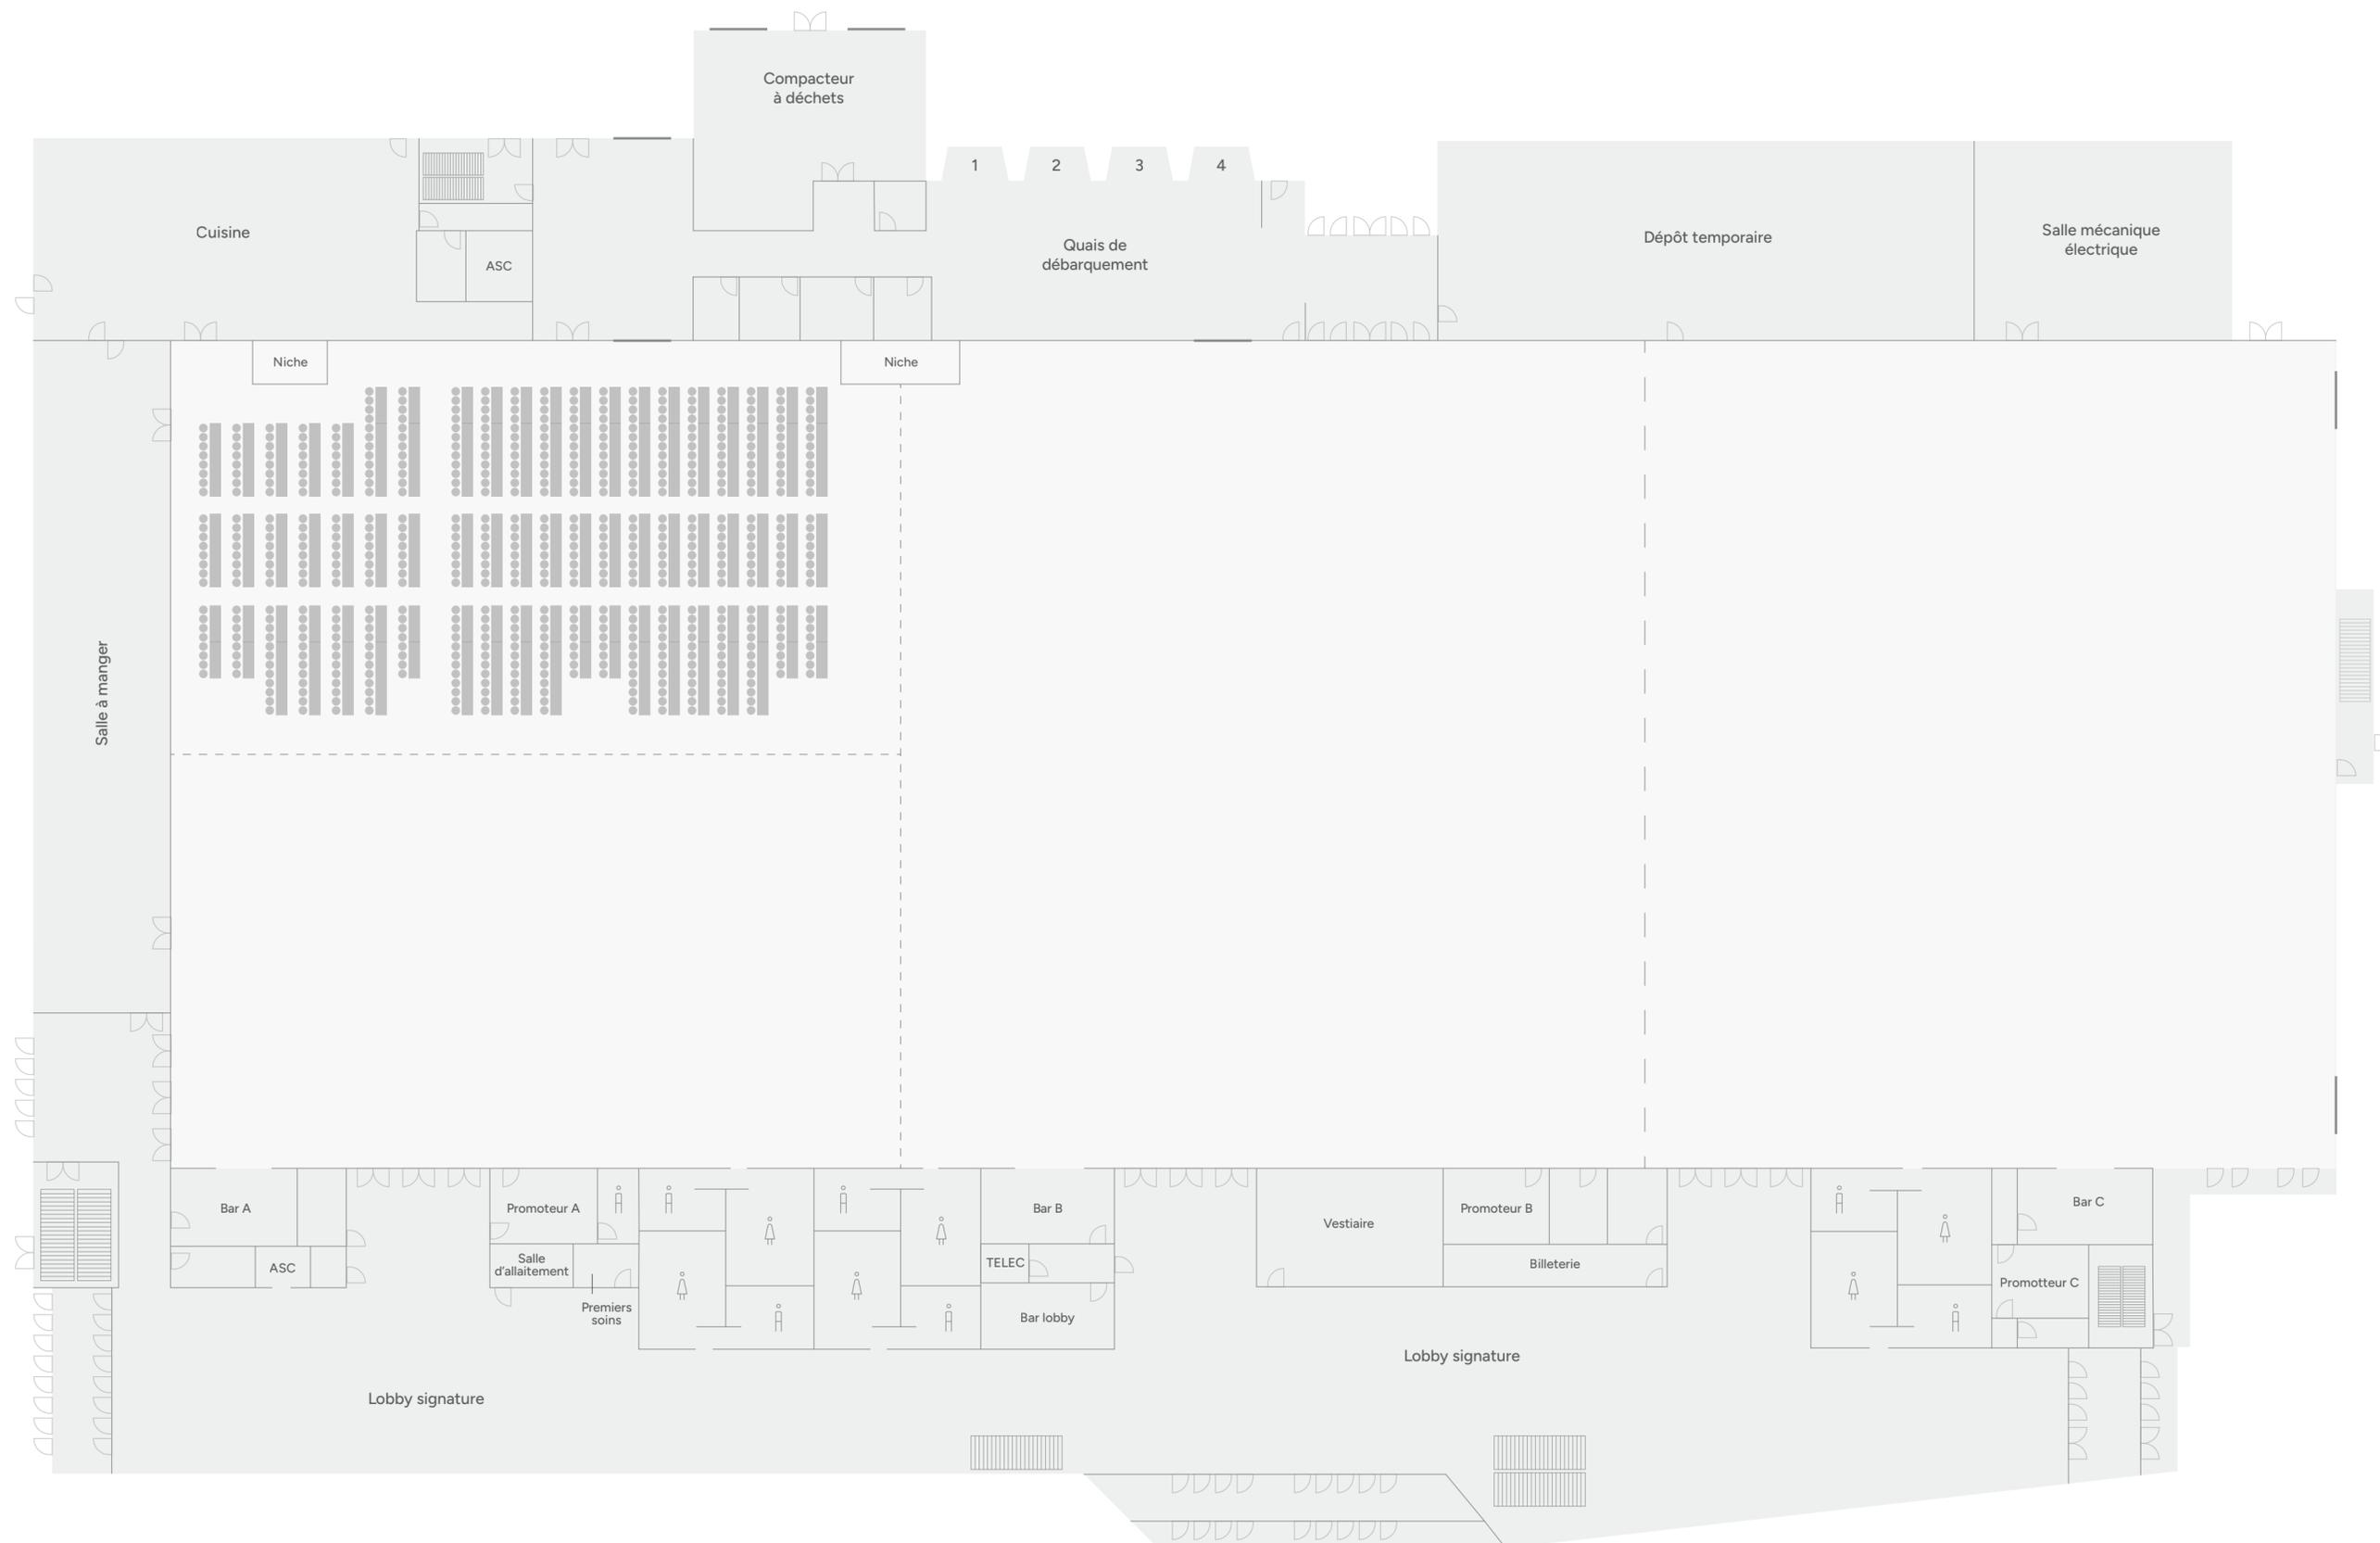



Cuisine

ASC

Compacteur
à déchets

1 2 3 4

Quais de
débarquement

Dépôt temporaire

Salle mécanique
électrique

Niche

Niche

Salle A-2

Salle A

Salle B

Salle C

Salle A-1

Salle à manger

Bar A

ASC

Promoteur A

Salle
d'allaitement

Premiers
soins

Bar B

TELEC

Bar lobby

Vestiaire

Promoteur B

Billetterie


Bar C

Promoteur C

Lobby signature

Lobby signature

Rue Saint-Amant

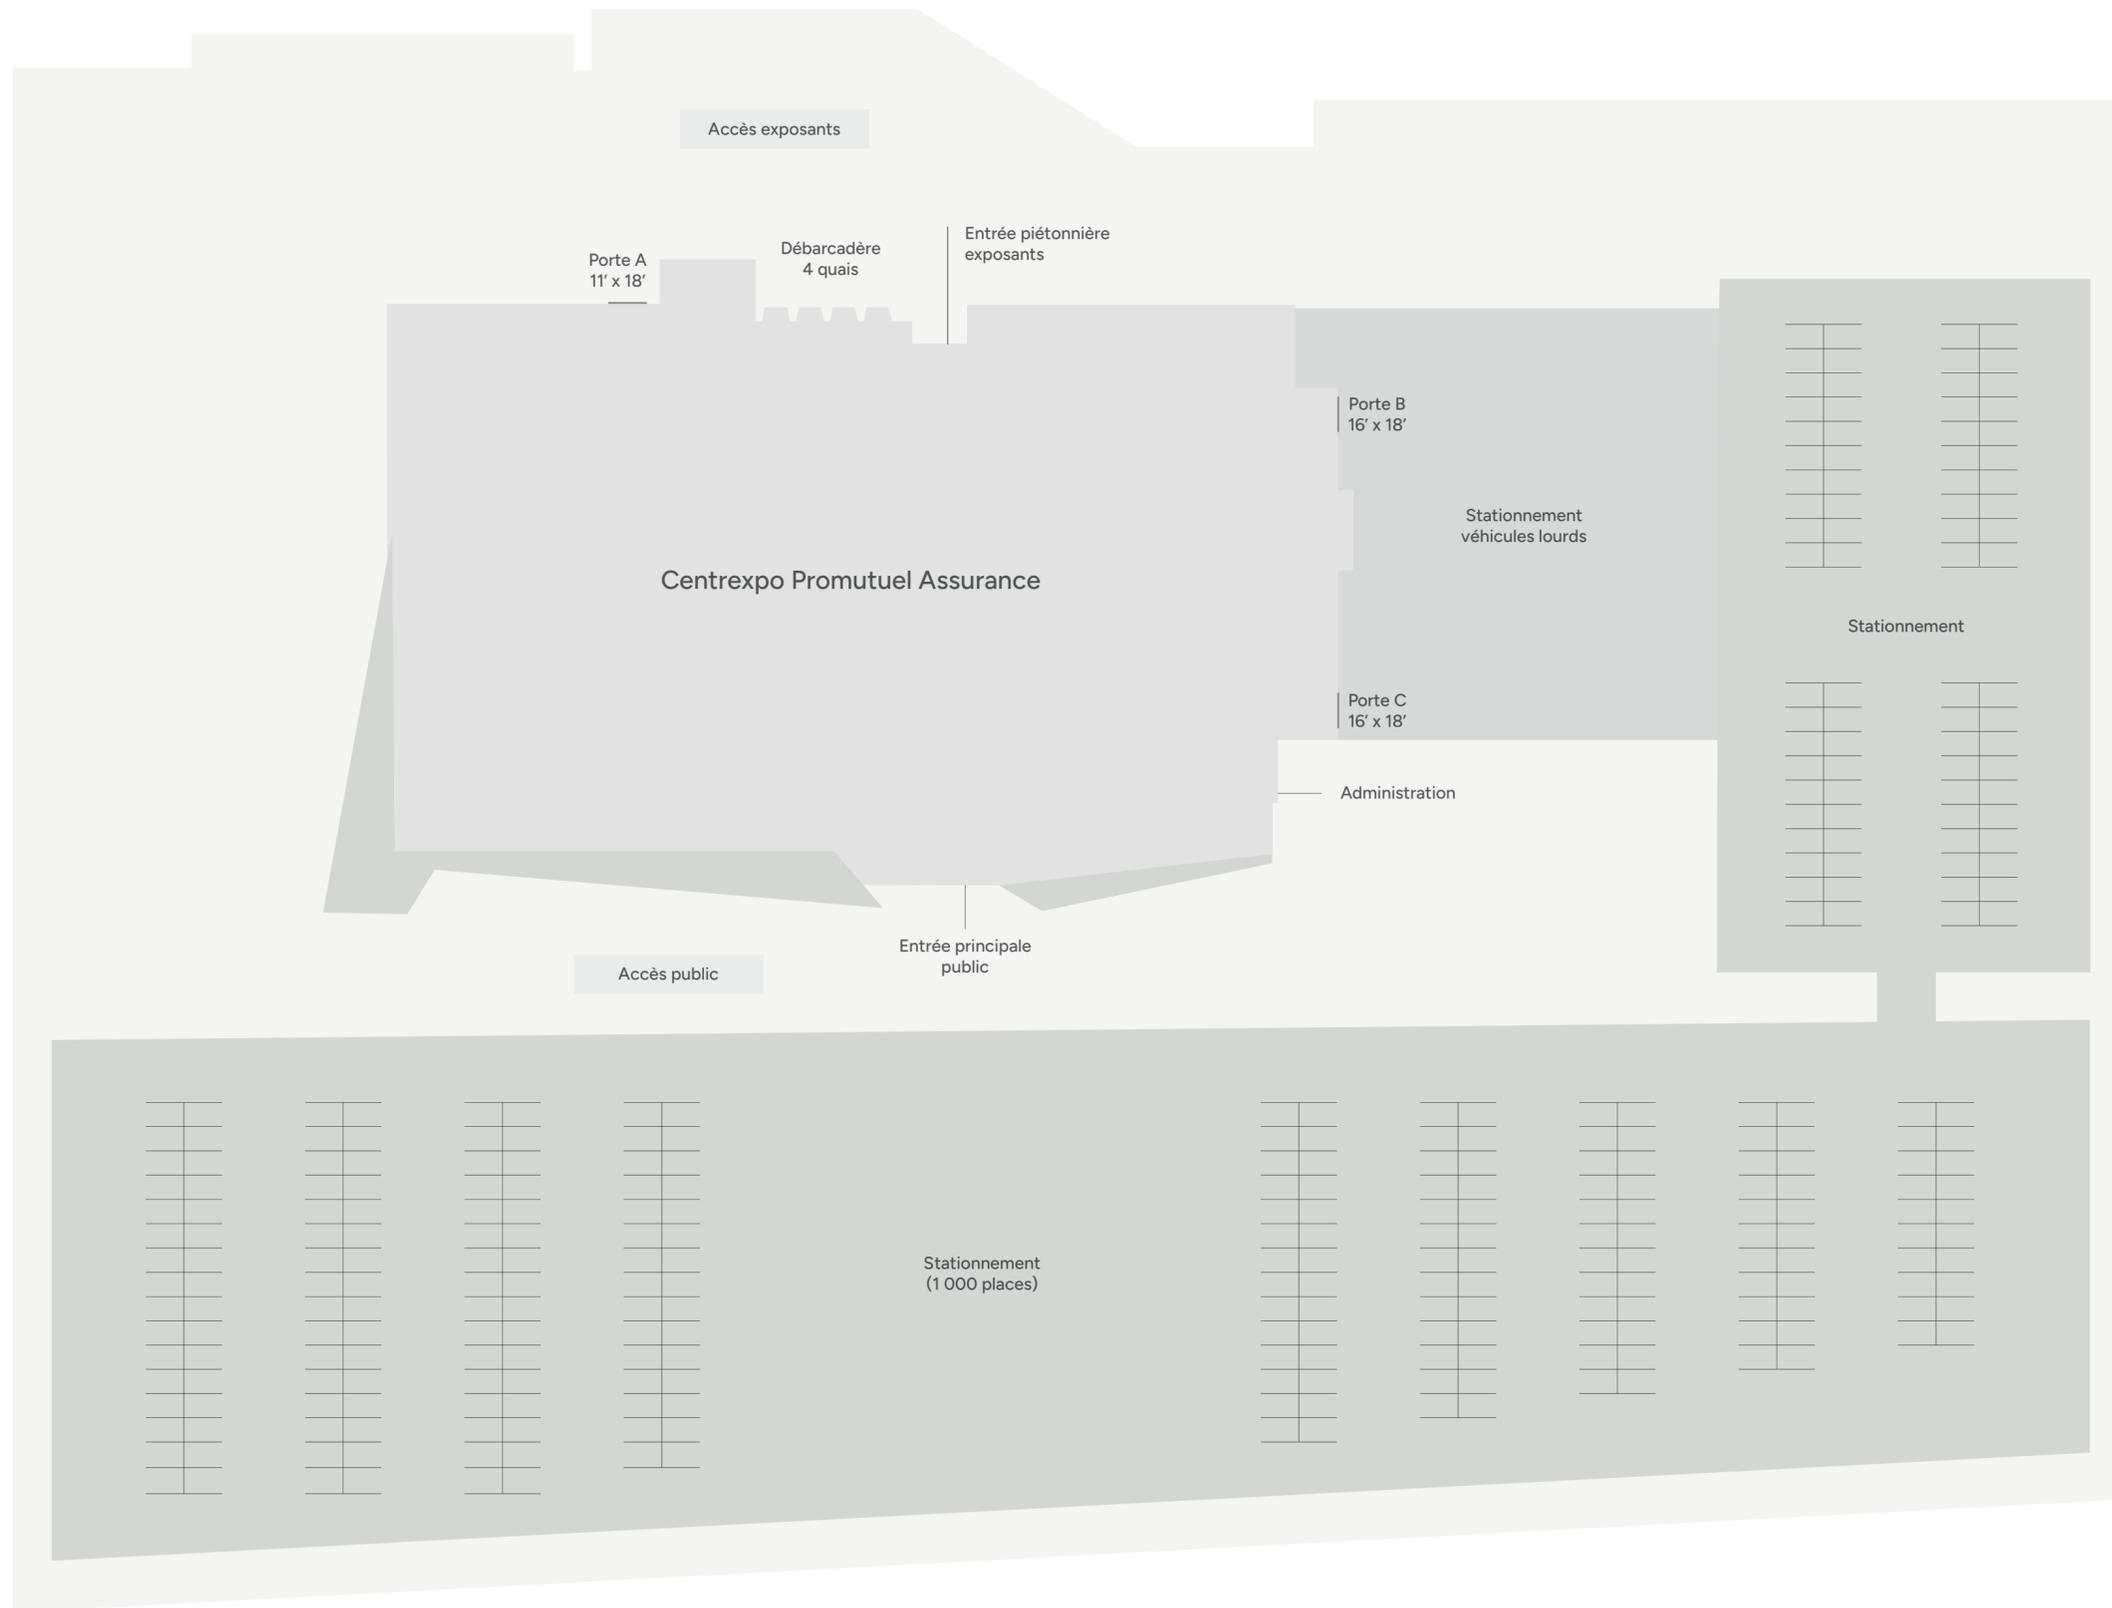

Boulevard des Pins